

מצב מאושר

נספח לתכנית מס' 602-0423715

מגרש 203 - שחמון רובע 6, אילת

גליון 2 מתוך 3

הועדה על אישור תוכנית מס' 602-0423715
פורסמה בעיתון ביום 9.10.16
ובעיתון מקומי ערב ביום 9.10.16

תחולה

מנחה

ועדה מקומית אילת
אישור תוכנית מס' 602-0423715
הפקידת תוכנית החליטה לאשר את התוכנית
בשיעור מס' 23.10.16 ביום 23.10.16
יו"ר הועדה המקומית
מס' 23.10.16

30.04.16

תיאור

תאריך עריכת

הנספח

1:250

קנ"מ

תרשימים נוספים

שם תרש"ט

שם תרשים

שם תרשים


שמות וחתימות:

הודעה על הפקידת תוכנית מס' 602-0423715
פורסמה בעיתון ביום 11.11.16
ובעיתון מקומי ערב ביום 11.11.16

עורך הנספח	שם: אדרי ולרי קורזיוב	תאריך: א.מ.הנדסה
מגישי התכנית	שם: מרציאנו משה	תאריך:

מקרא

- גבול תכנית לתצוגה
- מספר תכנית מאושרת
- גבול גוש
- מספר גוש
- גבול חלקה
- מס' חלקה
- קו מגרש
- מס' מגרש
- קו בניין
- אזור מגורים א'
- שטח בנייני ציבור
- דרך מוצעה
- עפי' תוכנית מס' 214/03/2
- מספר הדרך
- קו בניין
- רוחב הדרך

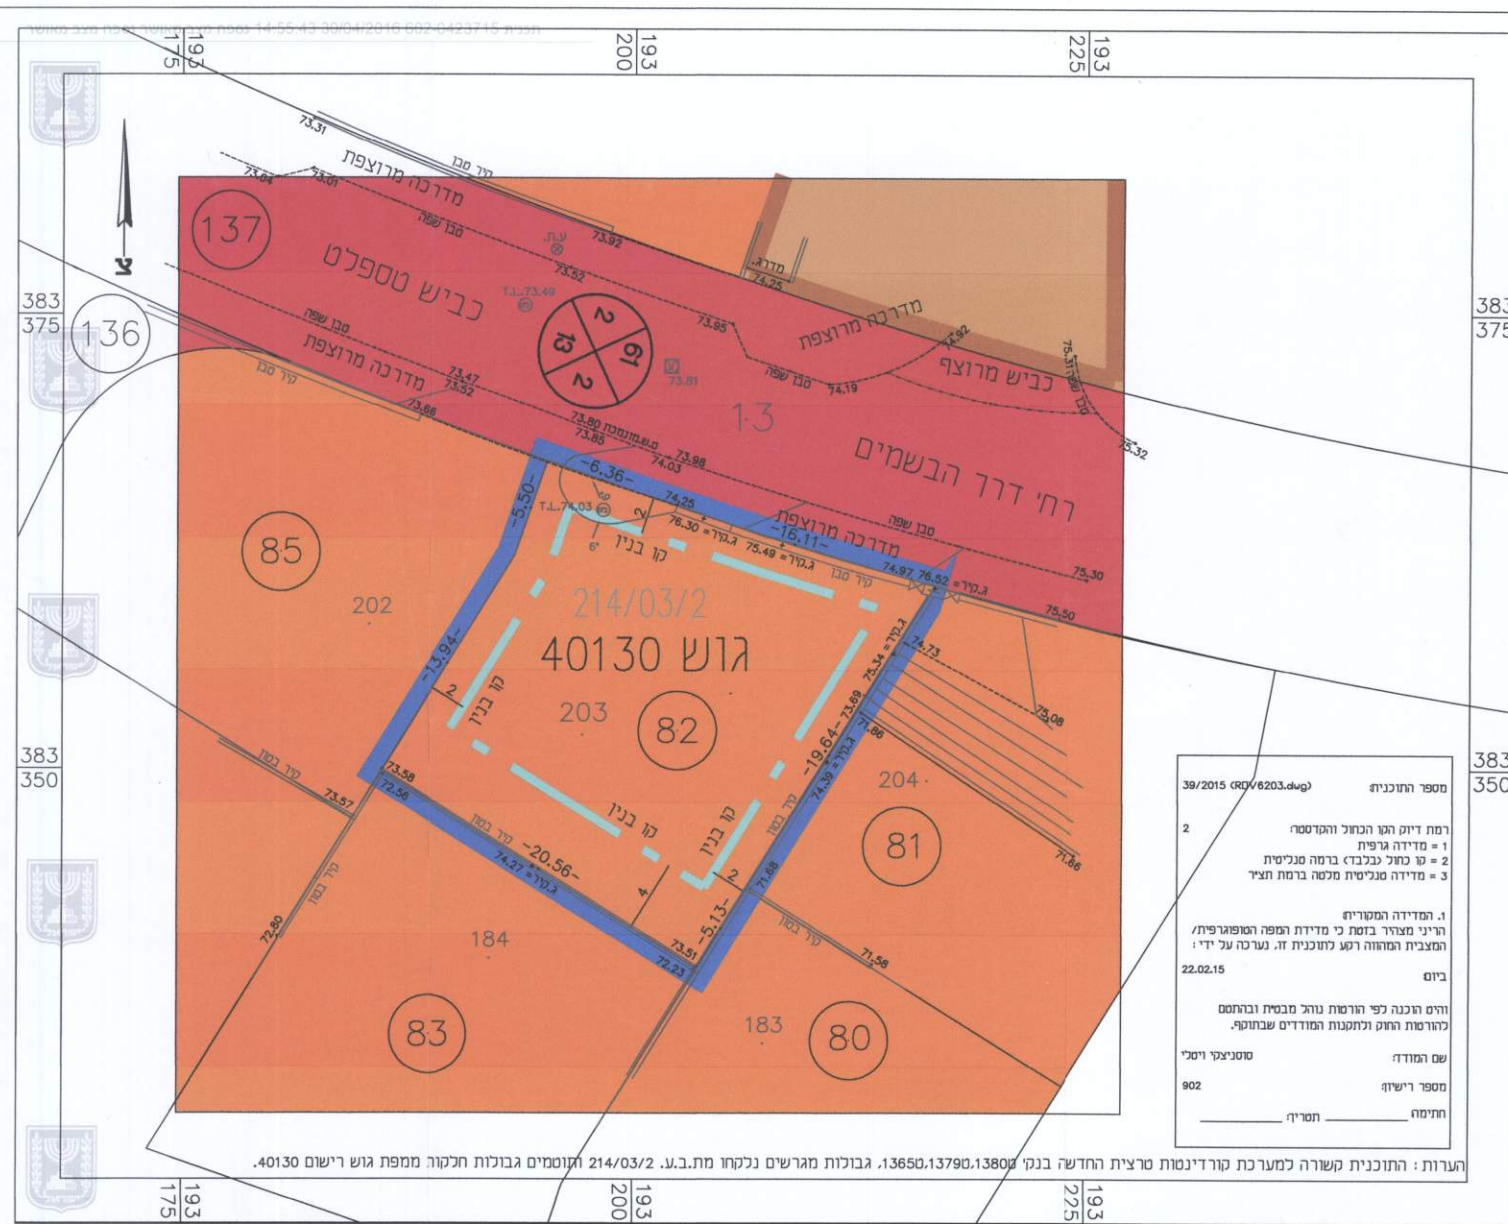

מספר התוכנית: 39/2015 (602-0423715.dwg)

רמת דיוק הקו הכולל והמסומן:
1 = מדידה גרפית
2 = קו כחול נלבד בדיקה טכנית
3 = מדידה טכנית מנסה בדיקה תציר

1. המדידה המסומנת
הריני מצהיר בזאת כי מדידת המפה והמסומן
המסומנת המדויקת נעשה על ידי:
ביום 22.02.15

והם הוכנה לפי הדפוס נולד מבטית ובהתאם
לדפוסות החוק ולתקנות המודדים שבתוקף.

שם המודד: מסניצקי ויסקי
מספר רישיון: 902
חתימה: _____

הערות: התוכנית קשורה למערכת קורדינטות טרצית החדשה בנקי 13650.13790.13800 גבולות מגרשים נלקחו מת.ב.ע. 214/03/2 ותוספים גבולות חלקה ממפת גוש רישום 40130.