


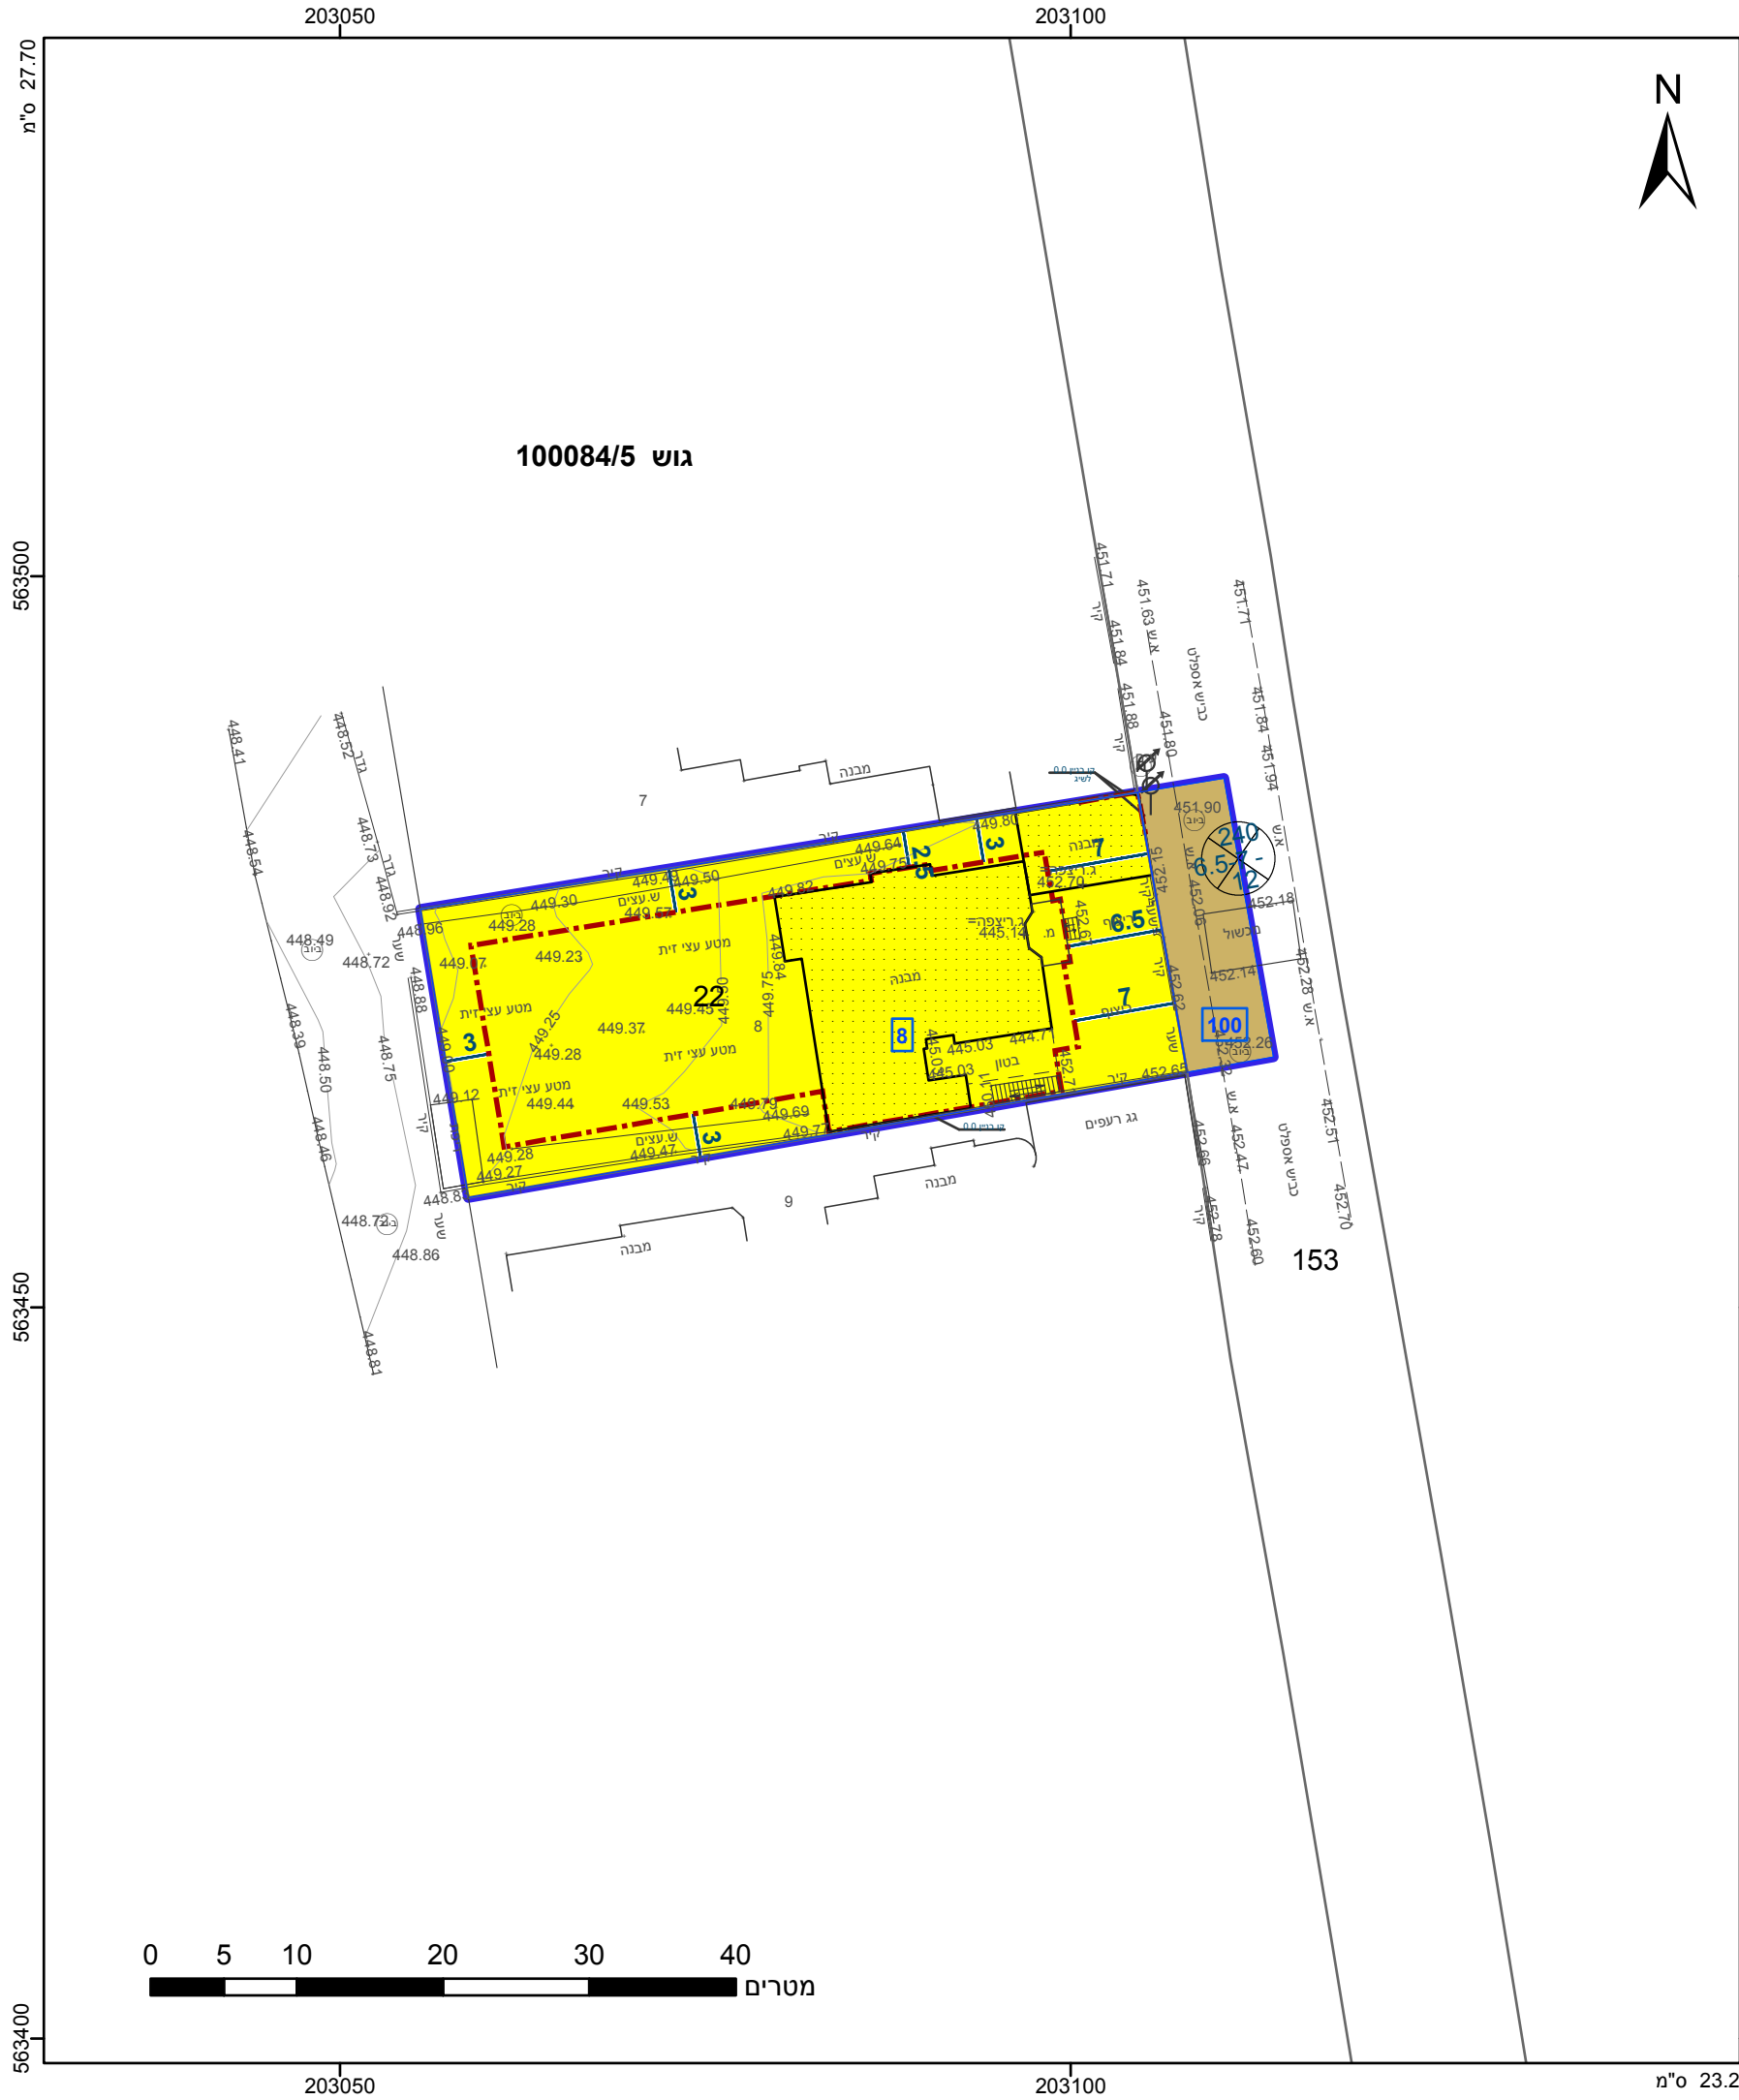

מקרא

גבול התכנית

גוש 1234

גבול גוש ומספרו

גבול חלקה ומספרה

1

2

3

4

תא שטח ומספרו

מספר הדרך

קווי בנין

רחוב הדרך

מגורים א

דרך מאושרת

קו-בנין

קו עזר3

מידות

אישורים

הריני מצהיר בזאת כי המפה הטופוגרפית/המצבית המהווה רקע לתכנית זו, נלקחה על ידיי ביום 24.10.16 ונמצאה כנכונה לפי הוראות נוהל מבא"ת ובהתאם להוראות החוק ולתקנות המודעות שבכתוקף. דיוק הקו הכחול והקו מסגרת: מדידה גרפית

חטיב ניזאר

שם המודד

1021

מספר רישיון

תאריך

י"ר הוועדה המחוזית

חתימה

חוק התכנון והבנייה, התשכ"ה - 1965

תכנית מפורטת

מס' 652-0488189

מגרש 8 שכ 2ב ערערה בנגב

תשריט מצב מוצע

גיליון 1 מתוך 1

מחוז

דרום

מרחב תכנון מקומי

נגב מזרחי

רשות מקומית

ערערה בנגב

ישוב

ערערה בנגב

תכנית בסמכות

מחוזית

איחוד וחלוקה

ללא איחוד וחלוקה

היתרים או הרשאות

תכנית שמכוחה ניתן להוציא היתרים או הרשאות

מונה תדפיס התשריט

4

מועד הפקדה

28/08/2017

שטח התכנית

1.098 דונם

קנה מידה

1:500

שמות*

מגיש תכנית

עבד אלעזיז מחמד אבו עראר

תאגיד:

מגיש תכנית

חיתאם צאלח אבו עראר

תאגיד:

עורך ראשי

פוקרא ראיד

תאגיד: קווי הנדסה

יום

עבד אלעזיז מחמד אבו עראר

תאגיד:

יום

חיתאם צאלח אבו עראר

תאגיד:

בבעלות מדינה

תאגיד: רשות מקרקעי ישראל

טבלת גושים וחלקות*

מספר גוש

חלק/כל הגוש

מספרי חלקות בשלמותן

מספרי חלקות בחלקיותן

100084/5

חלק

22

153

הרשימה המלאה מפורטת בהוראות התכנית / בהודעה שפורסמה בעיתונות וברשומות

תרשים התמצאות 1:3000

שנת צילום אוויר: 2015

גרסת מערכת 12.2015