


מצב מאושר קנ"מ 1:250

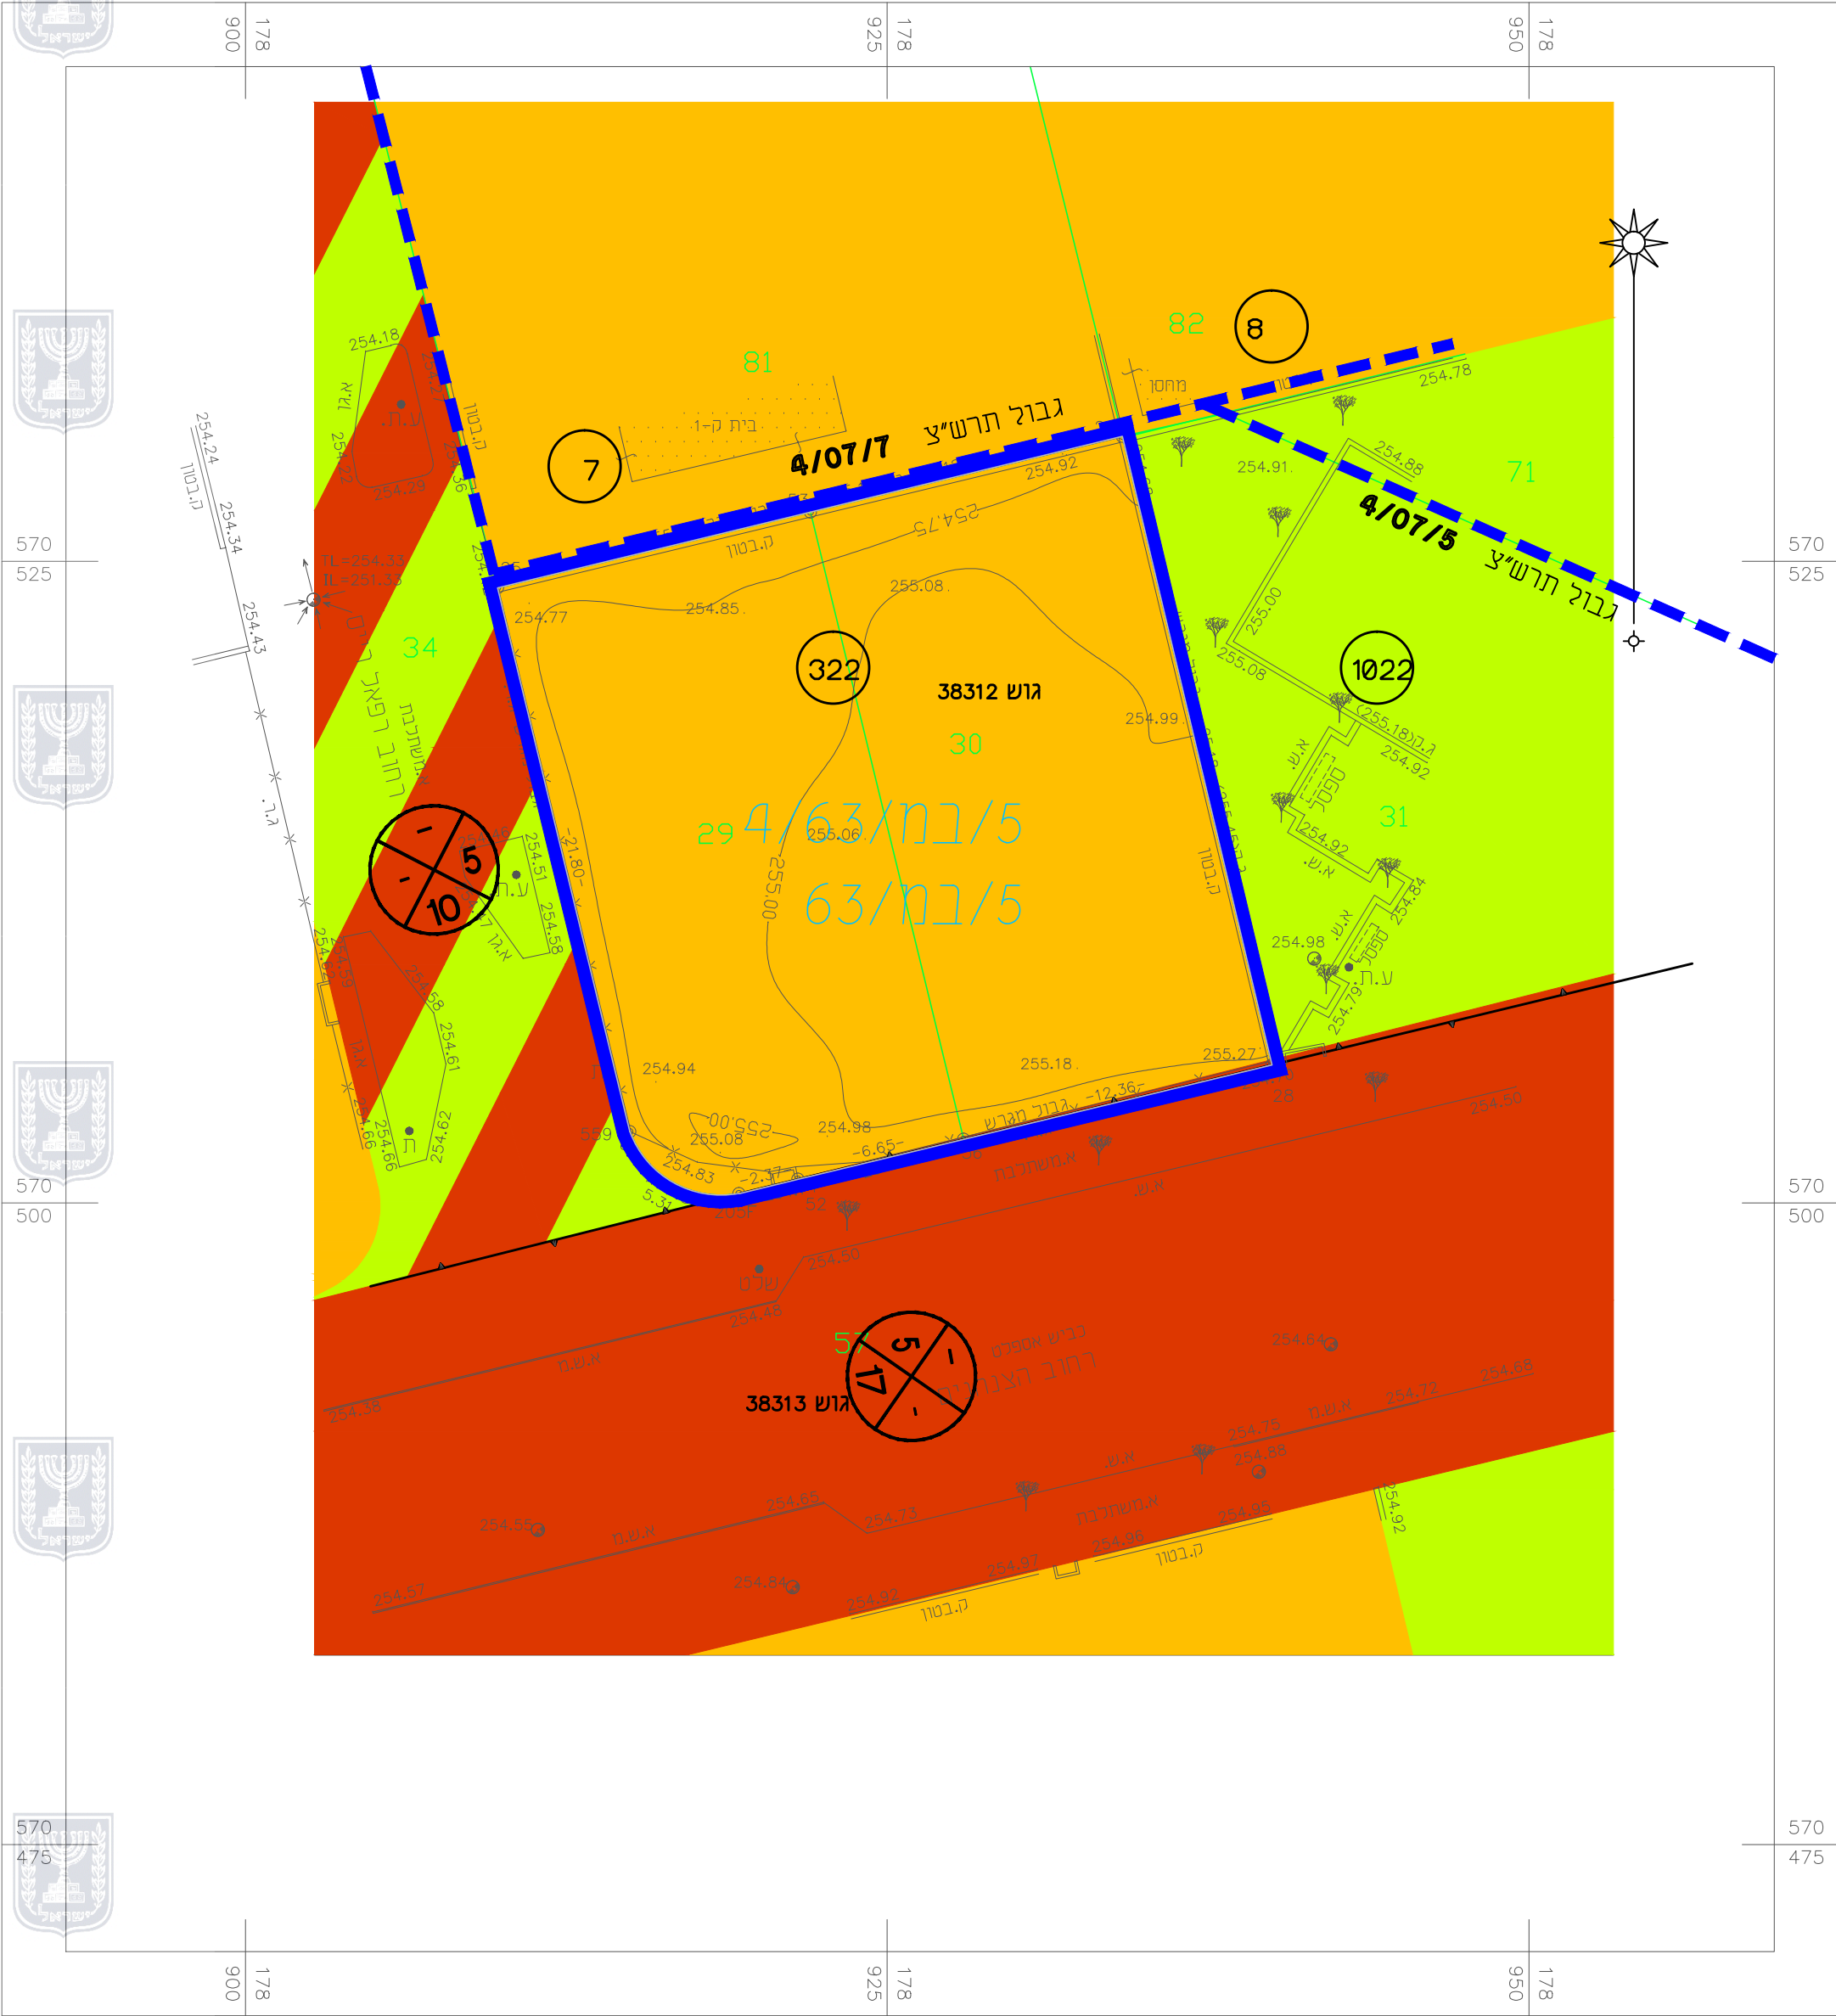

מקרא מצב קיים

- גבול התכנית
- גבול תכנית מאושרת
- אזור מגורים א
- דרך מוצעת או הרחבה
- דרך משולבת
- ש.צ.פ
- מבנה קיים
- מספר הדרך
- קו בניין
- רוחב הדרך
- מספר תכנית מאושרת 63/במ/5
- גבול ומס' חלקה 1
- מס' גוש 38312
- גבול גוש
- מס' מגרש 322
- ייעוד שאינו לפי מבא"ת

תרשים סביבה כללית נחל בקע ב"ש קנ"מ 1:10,000



תרשים סביבה קרובה



נחל בקע ב"ש קנ"מ 1:2500

מצב מאושר

מס' 605-0492918

מגורים בפינת רח' הצנחנים-רייס
שכי נחל בקע
באר שבע

נספח לתכנית		גליון 1 מתוך 1
תחולה	רקע	
תיאור	מצב מאושר	
תאריך עריכת הנספח	24-7-2017	
רשימת התרשימים	קנ"מ	
מצב מאושר	1: 250	
תרשים סביבה	1: 10000	
תרשים נוסף	1: 2500	
	-	

שמות וחתומות:

עורך הנספח	שם:	פוקרא ראיד	חתום:
	תאריך:	משרד קווי הנדסה	