




מצב מאושר קנ"מ 1:250




מקרא מצב מאושר

- גבול התכנית
- גבול תכנית מאושרת
- * אזור מגורים א'
- * דרכים וחניות
- שצ"פ
- * שביל להולכי רגל
- * שביל להולכי רגל
- מבנה קיים
- גבול חלקה
- מספר תכנית מאושרת 14/169/03/5
- מס' גוש
- מס' חלקה
- מס' מגרש
- * הערה - יעודים אינם לפי נוהל מבאת

תרשים התמצאות כללית קנ"מ 1:10,000

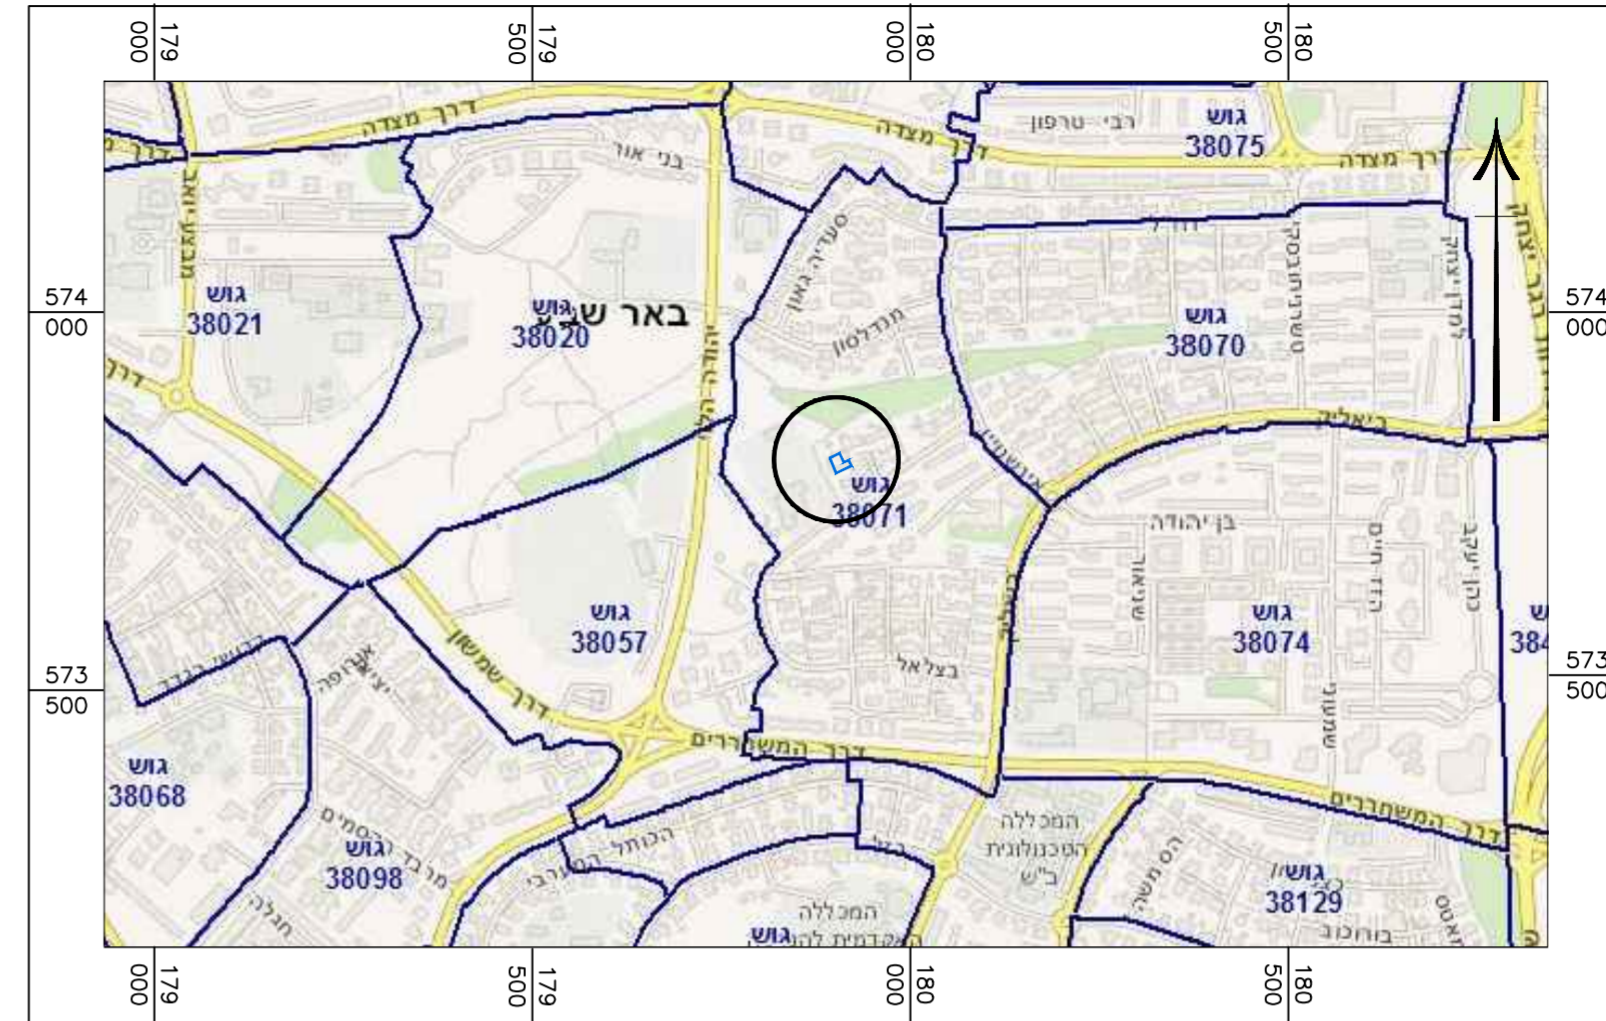

תרשים סביבה קרובה קנ"מ 1:2,500

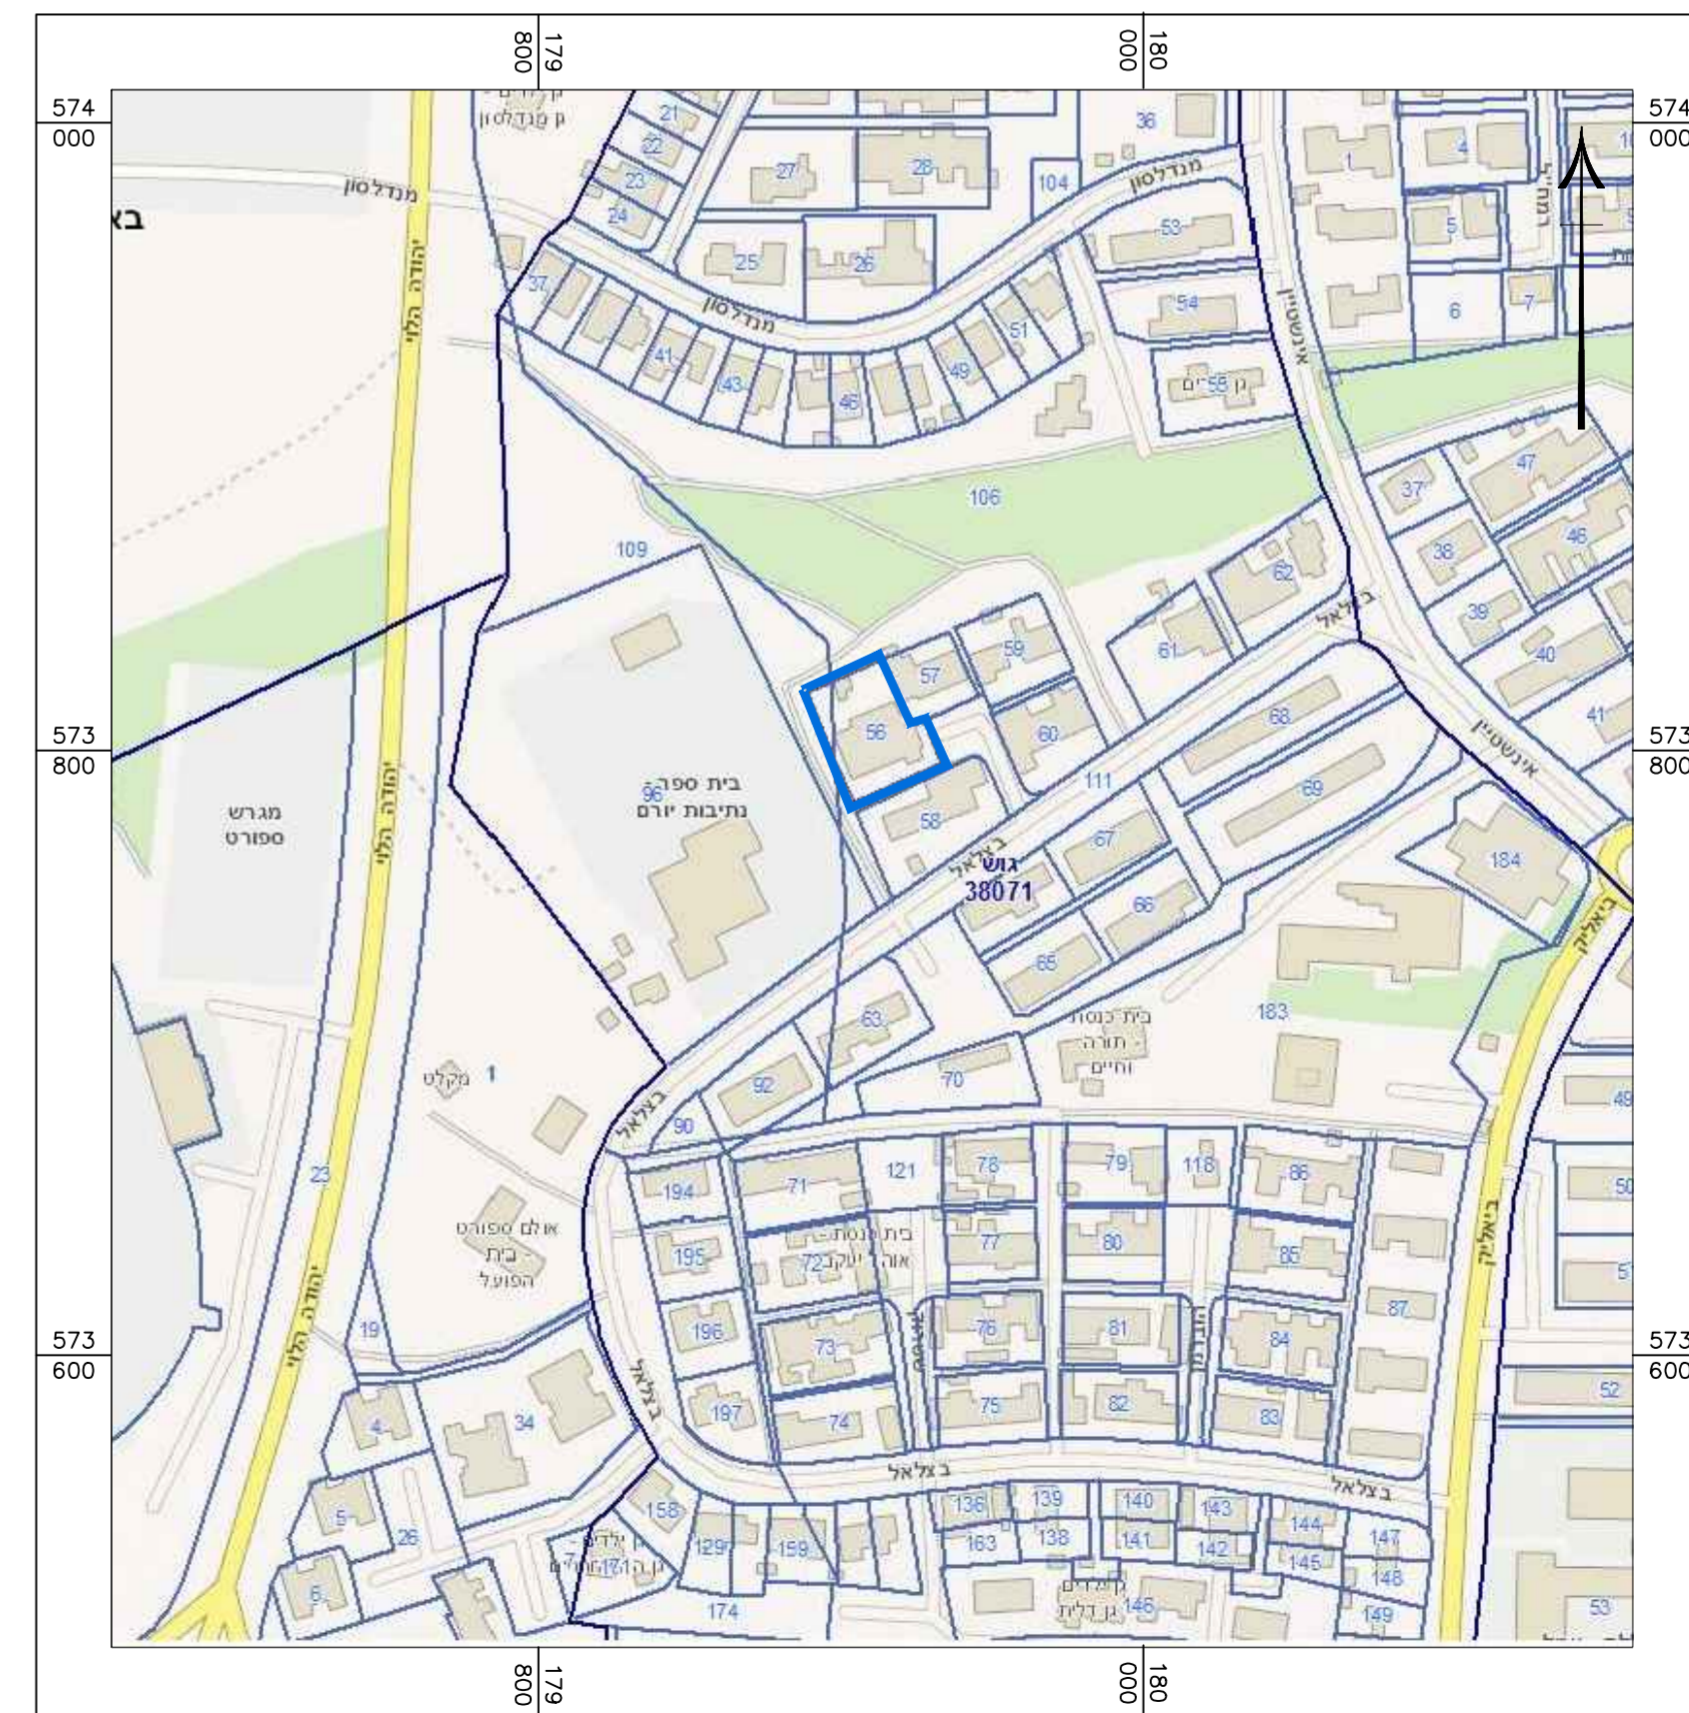

חוק התכנון והבנייה, התשכ"ה - 1965 תכנית מפורטת	
מס' 605-0210591	
מגורים ברחי בצלאל 39 בית מס' 2,3 שכי ב', באר שבע	
תרשים מצב מאושר גליון 1 מתוך 1	
מחוז	דרום
מרחב תכנון מקומי	באר שבע
רשות מקומית	באר שבע
ישוב	באר שבע
תאריך	16.08.2017
שם הנספח	קנ"מ
מצב מאושר	1250
תרשים התמצאות	1:10,000
תרשים סביבה	1:2,500
תרשים נוטף	-
תמונה נוספת	-
שמות רחובות/מסלולים:	
עורך התוכנית	שם: רבינוביץ וקסור תאריך: ל"ד
חתימה	