


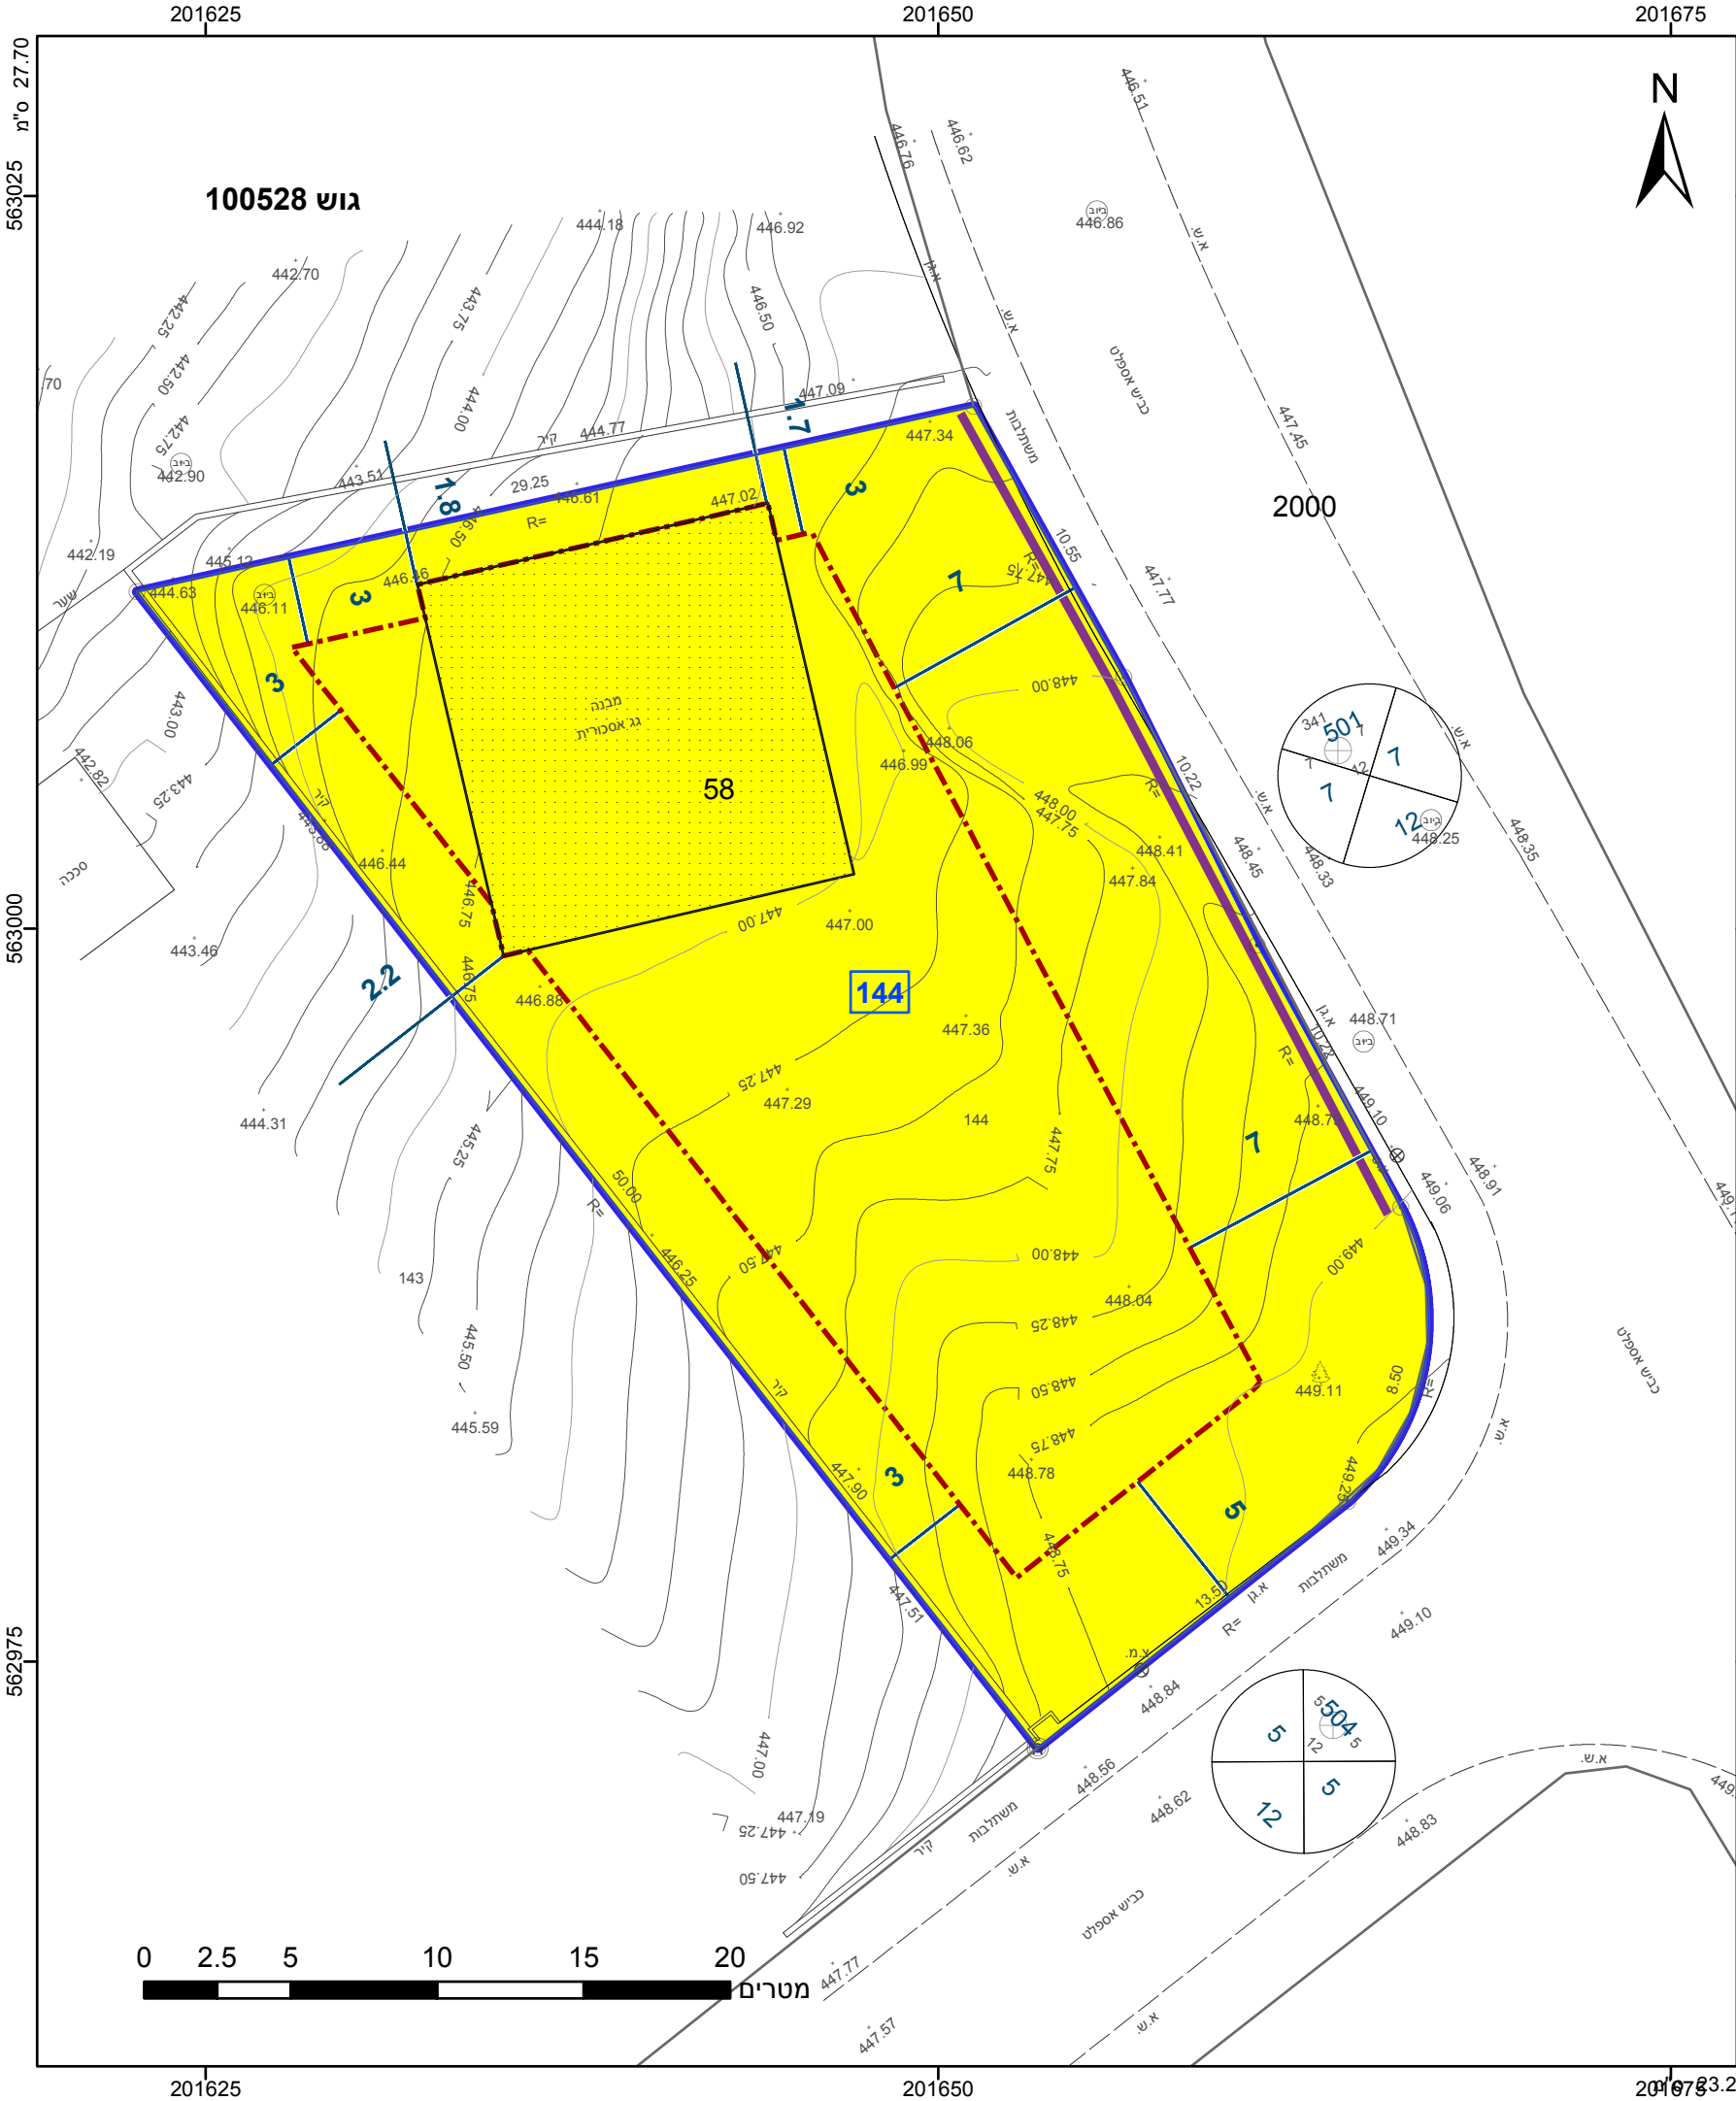

מקרא

גבול התכנית

גוש 1234

גבול גוש ומספרו

גבול חלקה ומספרה

תא שטח ומספרו

1

מספר הדרך

קווי בנין

רוחב הדרך

מגורים א

קו-בנין

חזית מסחרית

מידות

אישורים

הריני מצהיר בזאת כי המפה הטופוגרפית/המצבית המהווה רקע לתכנית זו, נערכה על ידי ביום 01.12.2016 והיא הוכנה לפי הוראות נוהל מבא"ת ובהתאם להוראות החוק ולתקנות המודדים שבתוקף. דיוק הקו הכחול והקדסטר: מדידה אנליטית מלאה ברמת תצ"ר

925

מספר רשיון

תאריך

נידאל פואחרי

שם המודד

חתימה

חוק התכנון והבנייה, התשכ"ה - 1965 תכנית מפורטת	
מס' 652-0405084	
ערערה בנגב שכונה 5 מגרש 144	
תשריט מצב מוצע	
מחוז	דרום
מרחב תכנון מקומי	נגב מזרחי
רשות מקומית	ערערה בנגב
ישוב	ערערה בנגב
תכנית בסמכות	מקומית
איחוד וחלוקה	ללא איחוד וחלוקה
היתרים או הרשאות	תכנית שמכוחה ניתן להוציא היתרים או הרשאות
מונה תדפיס התשריט	11
מועד הפקדה	09/01/2018
שטח התכנית	1.022 דונם
שמות*	
מגיש תכנית	סאמי אבו גויעד תאגיד:
מגיש תכנית	סארה אבו גויעד תאגיד:
עורך ראשי	מחמוד זייד תאגיד: משרד הצפוני להנדסה ואדריכלות
יום	סאמי אבו גויעד תאגיד:
יום	סארה אבו גויעד תאגיד:

בבעלות מדינה	תאגיד: הרשות להסדרת הבדואים בנגב
--------------	----------------------------------

טבלת גושים וחלקות*			
מספר גוש	חלק/ כל הגוש	מספרי חלקות בשלמותן	מספרי חלקות בחלקיותן
100528	חלק		58,2000

* הרשימה המלאה מפורטת בהוראות התכנית / בהודעה שפורסמה בעיתונות וברשומות

שנת צילום אוויר: 2015
גורסת מערכת 12.2015