


מצב מאושר

1: 250

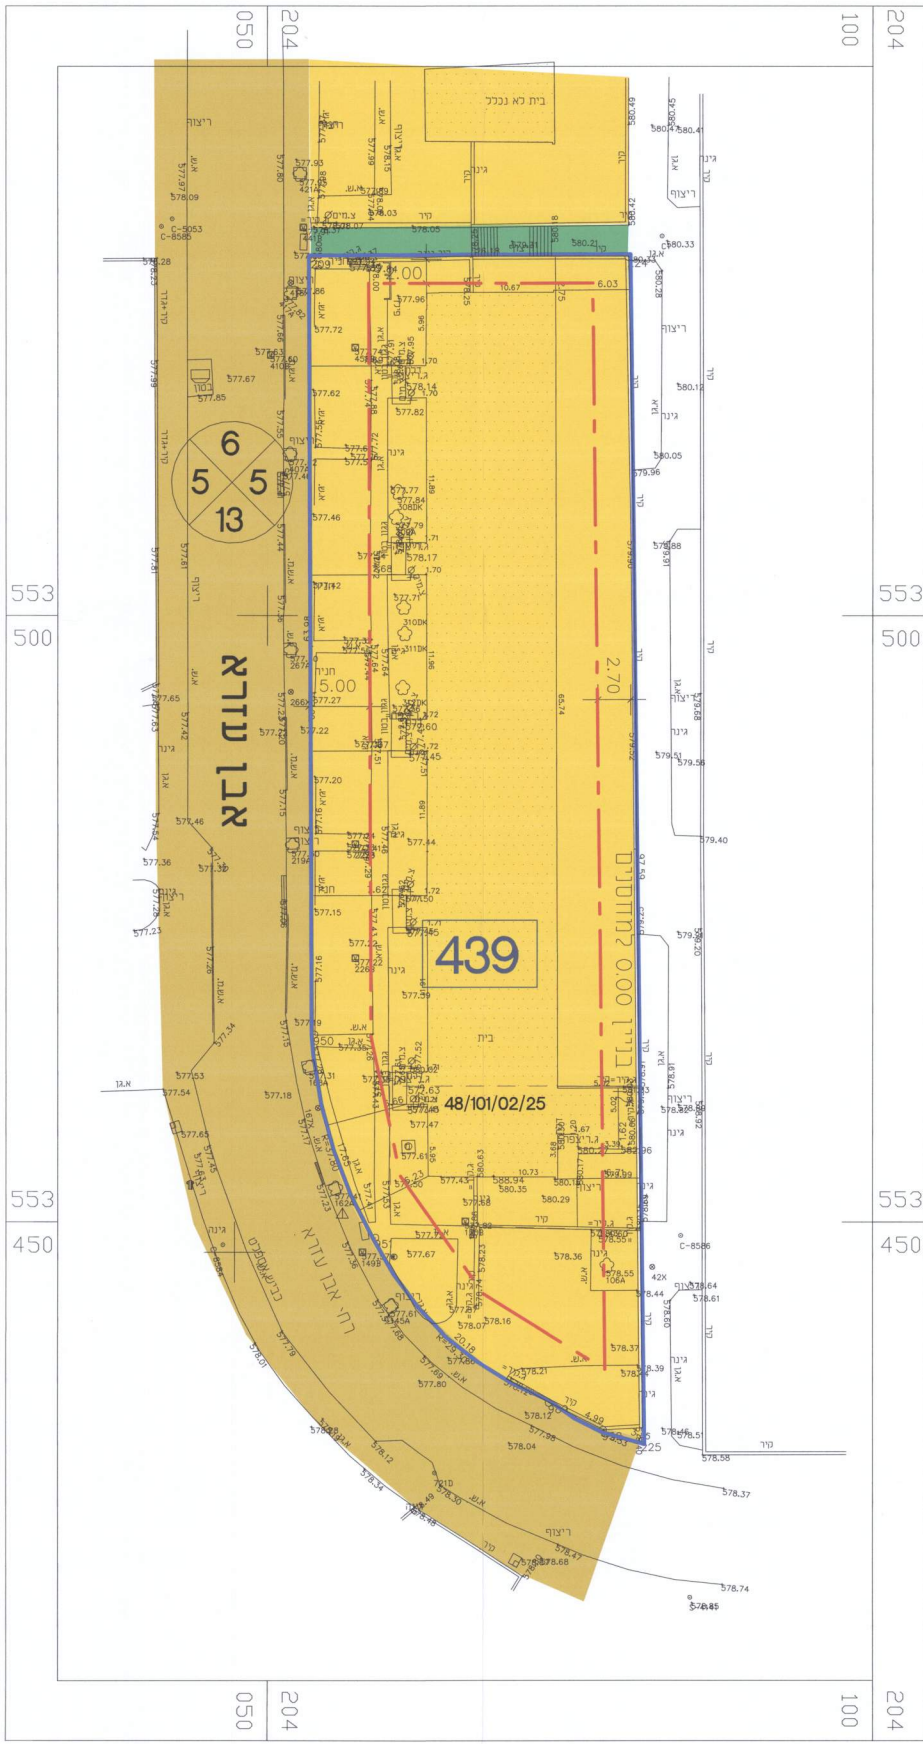

מקרא:

- גבול התכנית
 - קו בניין
 - 439 גבול תא שטח ומספרה
 - מגורים ב'
 - דרך מאושרת
 - שביל
 - גבול מתחם
-
- 000

5 5

00
- מספר הדרך
 - קו בניין
 - רוחב הדרך

חוק התכנון והבניה, התשכ"ה - 1965	
תכנית מס' 607-0426262	
דימונה, רחוב אבן עזרא 19\2	
נספח מצב מאושר גליון 1 מתוך 1	
	רקע
תאריך עריכת הנספח	12-07-2017
רשימת התרשימים	קני"מ
מצב מאושר	1:250
סביבה קרובה	1:10000
סביבה כללית	-
שמות וחתימות:	
עורך הנספח	שם: יהודה ליכט תאגיד:

עודה מקומית דימונה
607-0426262
ישור תחילת ההליכה לאשר את התכנית
תועדה המקומית ההלכה לאשר את התכנית
בנייה מס' 48/101/02/25
יחיד תועדה

תרשים סביבה קרובה 1: 1250



תרשים סביבה כללית 1: 10,000

