



מצב מאושר
1:250

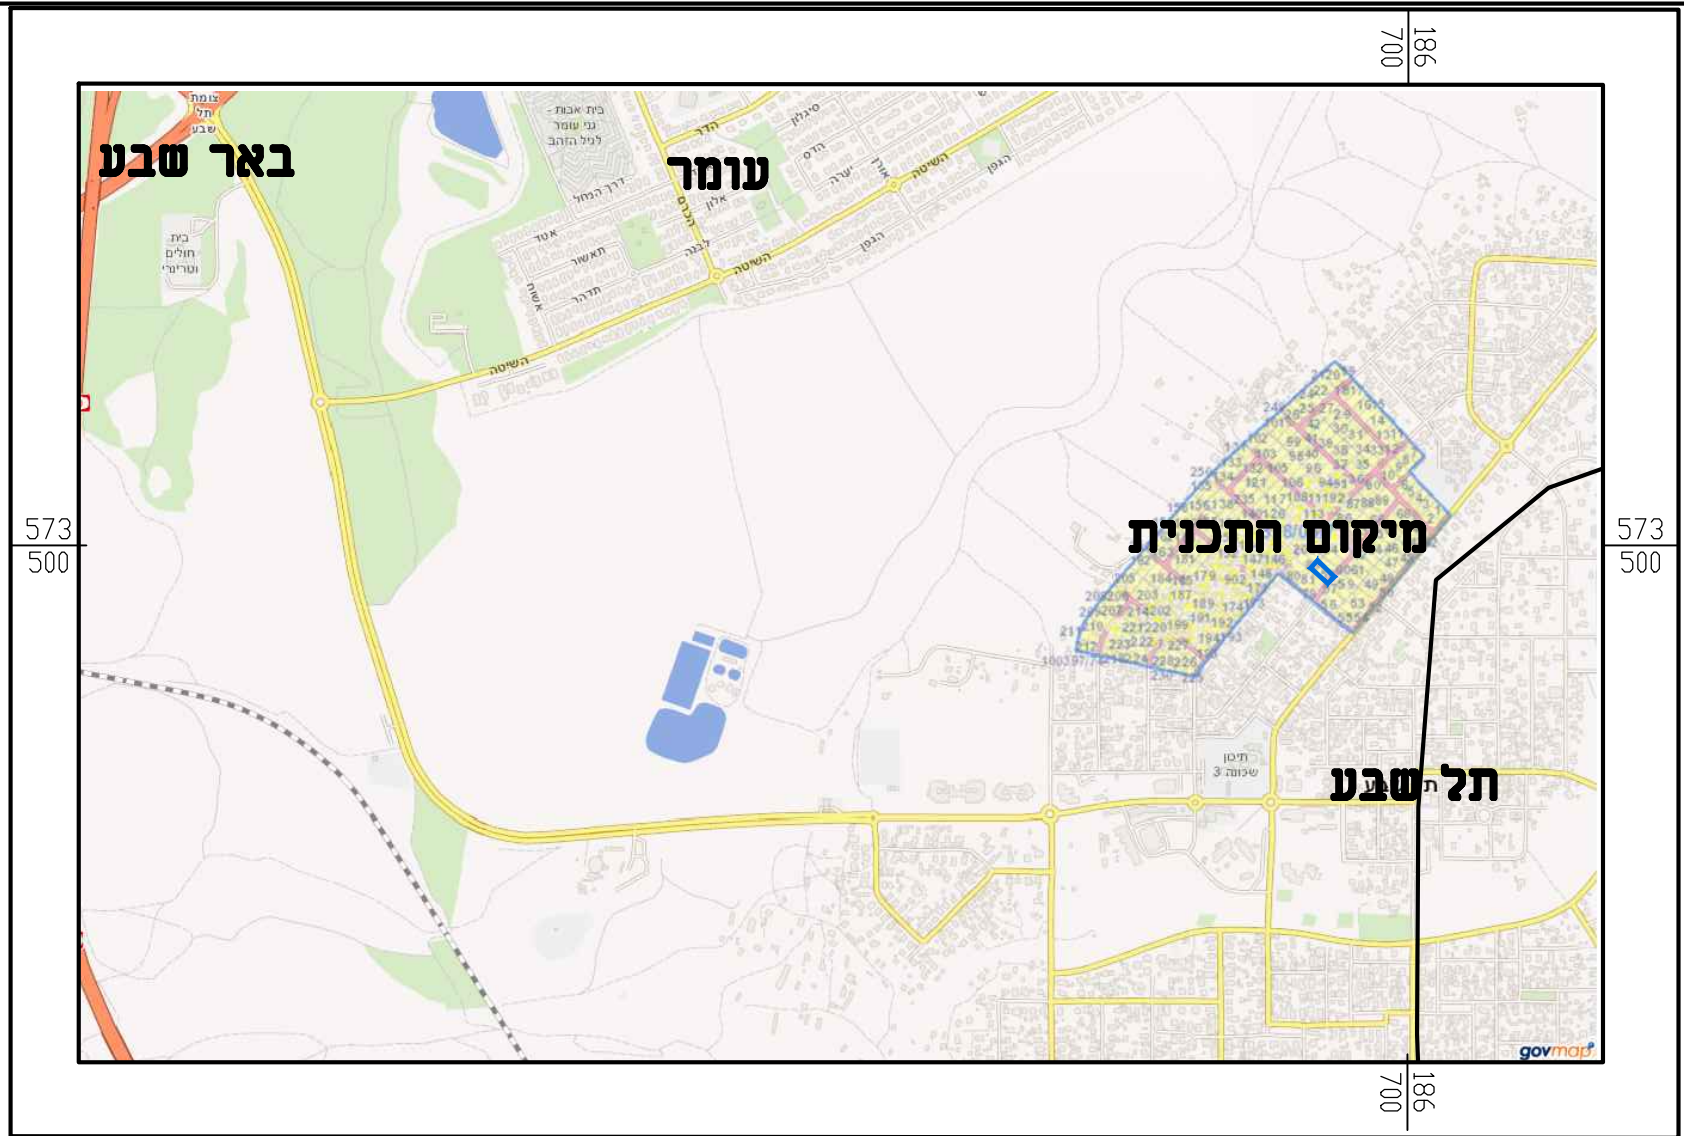

תכנית התמצאות
ללא קני"מ

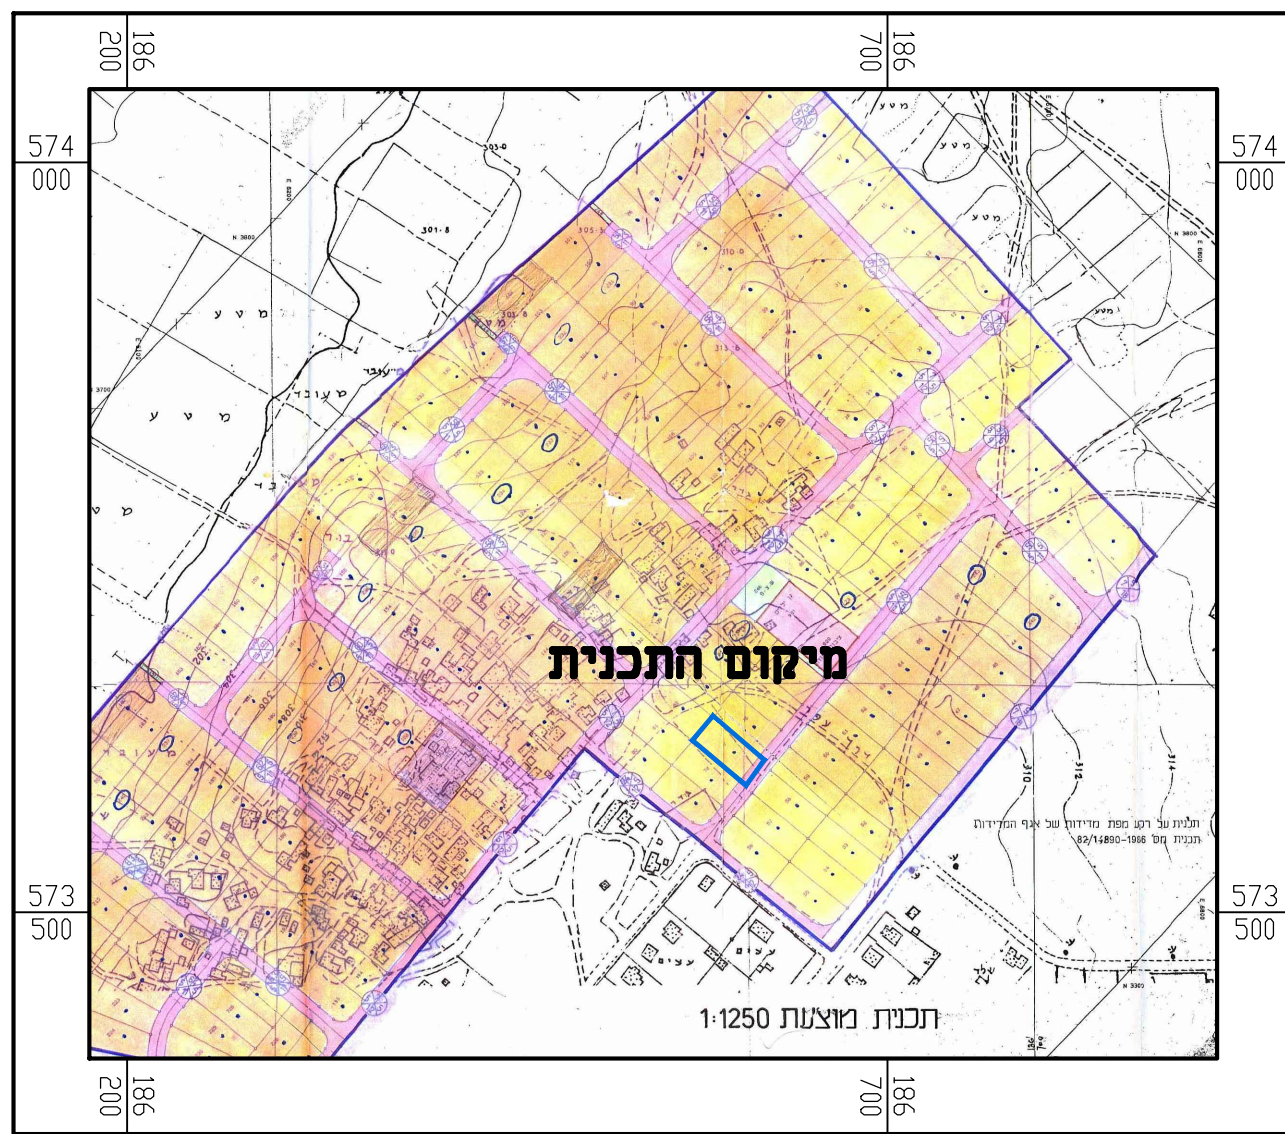

תרשים סביבה עפ"י תכנית מפורטת מס' 378\03\7
1:5000

חוק התכנון והבניה, התשכ"ה - 1965
תכנית מפורטת

מס' 652-0557843

שם התכנית
מגרש מס' 77 שכונה 5, תל שבע

מצב מאושר **גליון 1 מתוך 1**

שם הנספח	קני"מ
מצב מאושר	1250
תרשים סביבה	15000
תרשים נוסף	140000

תאריך 23.07.2017

מקרא מצב מאושר:
 "יעודי הקרקע לא לפי המבא"ת"

- גבול תכנית
- מגורים
- דרך מאושרת
- מס' מגרש
- מס' גוש
- מס' חלקה
- מס' תכנית מאושרת
- גבול מגרש
- מבנה קיים
- רוזטה

שמות וזחתימות:

עורך התוכנית	שם: אדרי אהמד אבו עאבד
	תאריך: דאר אדריכלים

אדרי אהמד אבו עאבד
 תאריך: 178840