


מצב מאושר

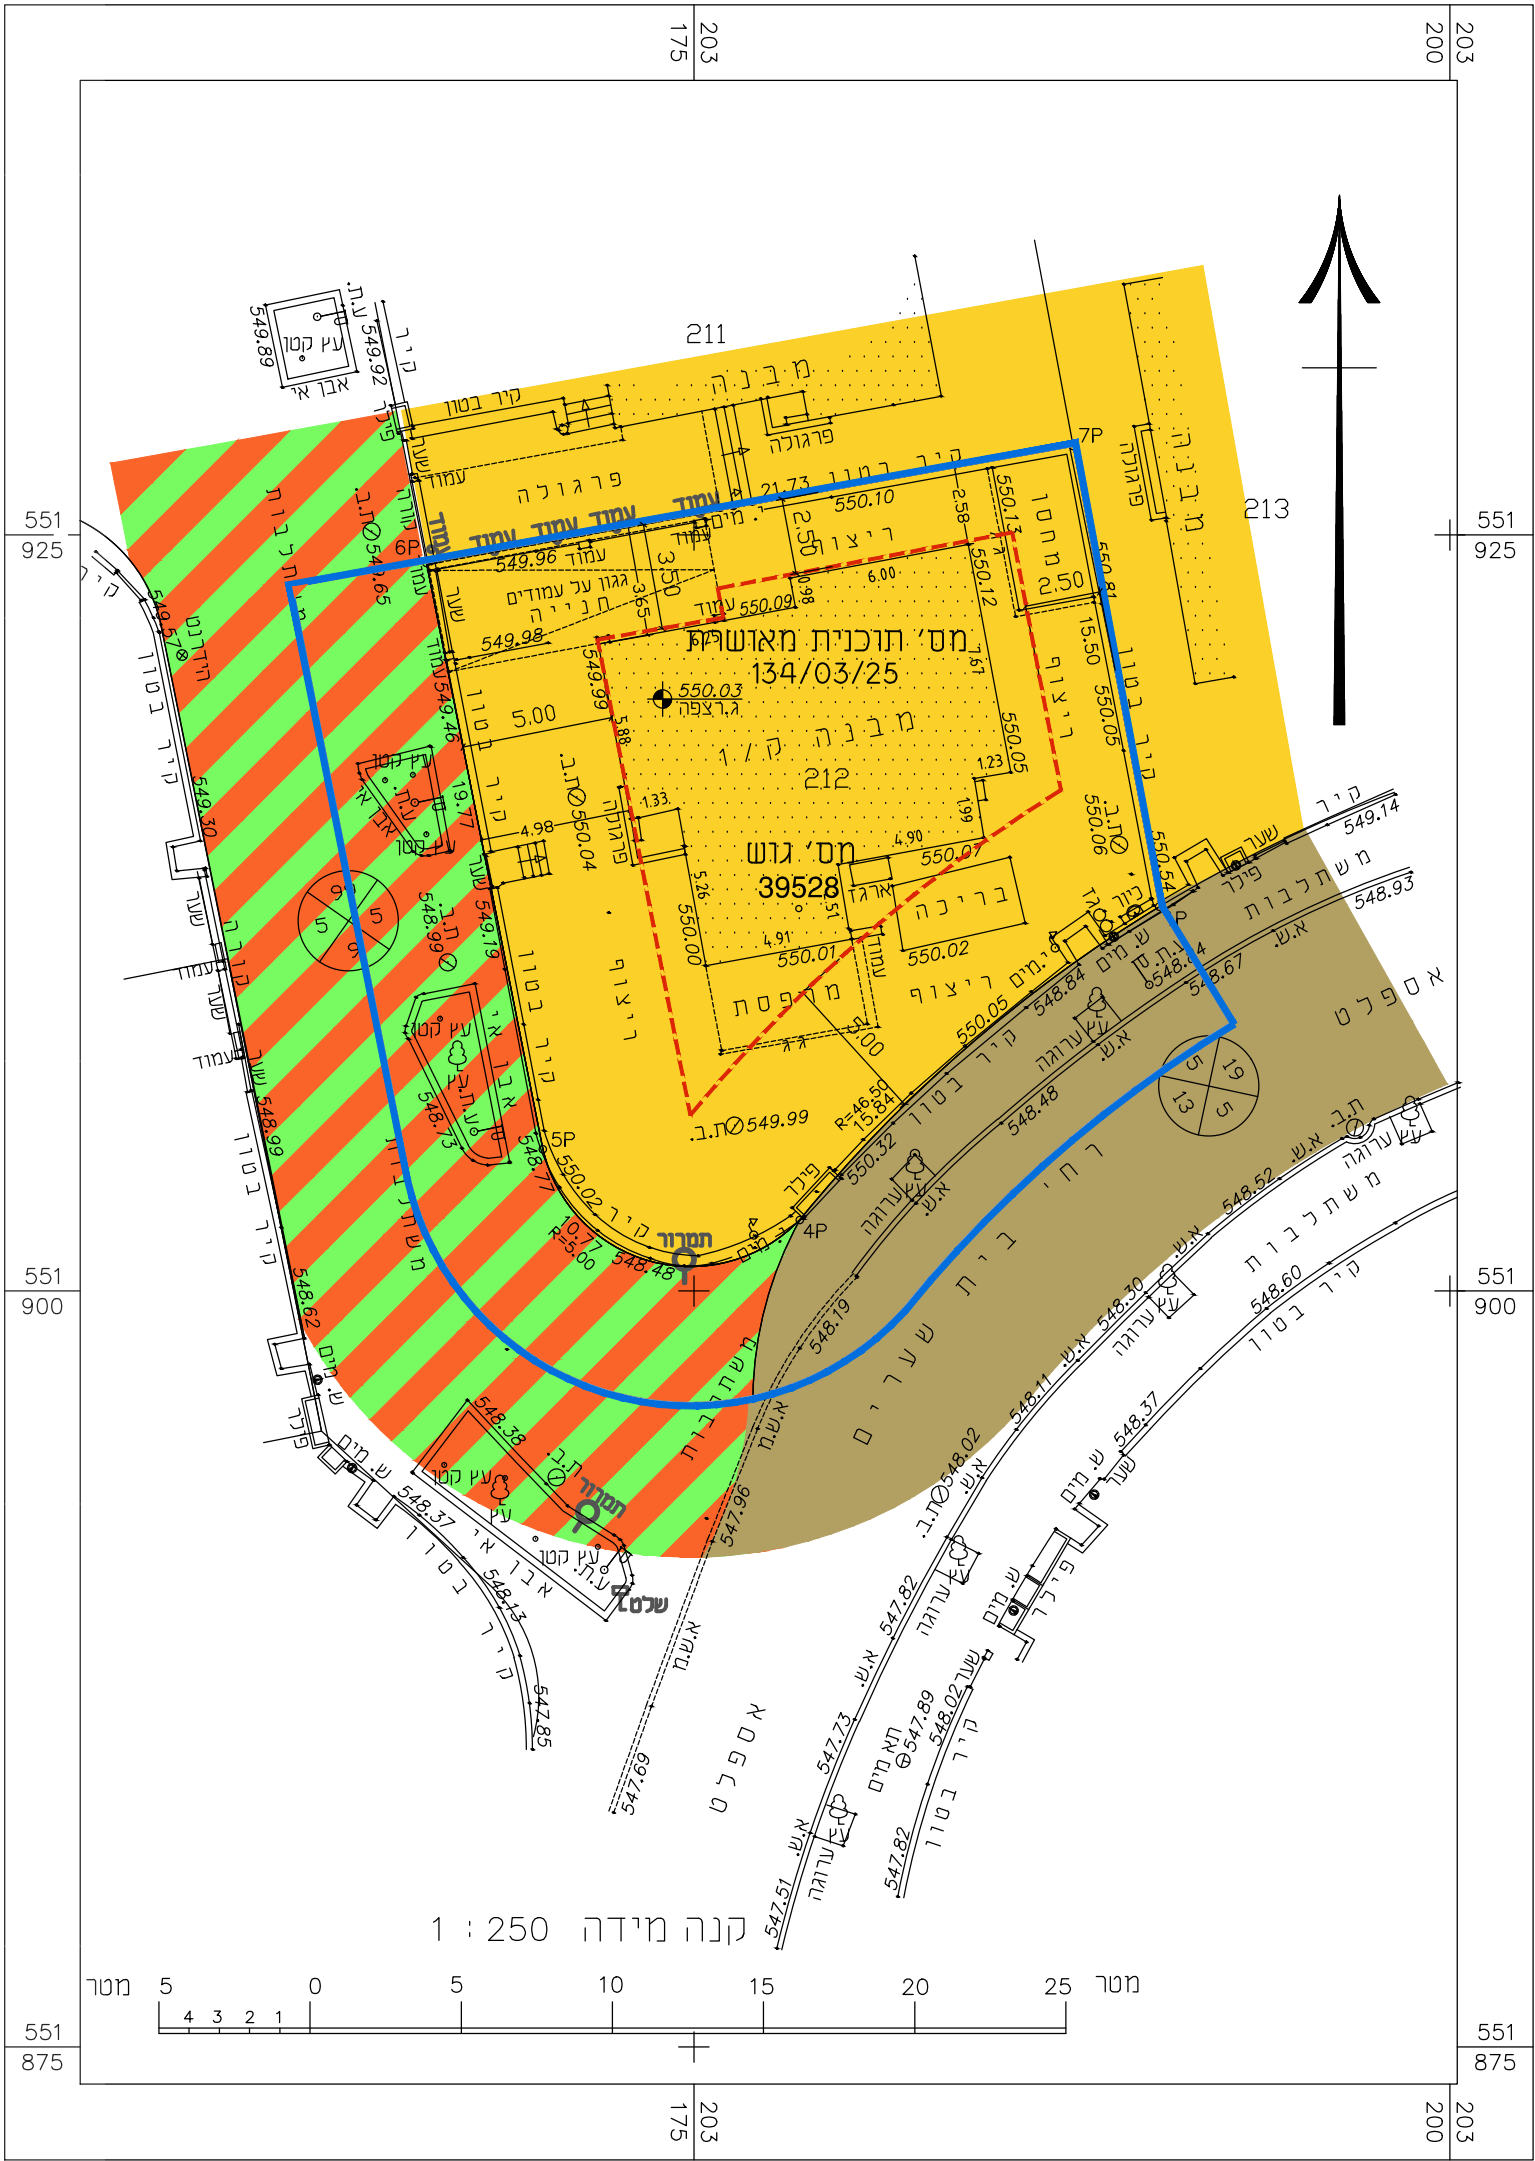


מקרא מצב מאושר

- גבול התכנית
- אזור מגורים א'
- דרך קיימת
- דרך משולבת
- מבנה קיים
- קו בניין
- גבול גוש
- גבול חלקה
- מס' גוש 39528
- מס' חלקה
- מס' מגרש 212
- מספר הדרך
- קו בניין
- רוחב הדרך

תרשים סביבה

קניי 1:2500

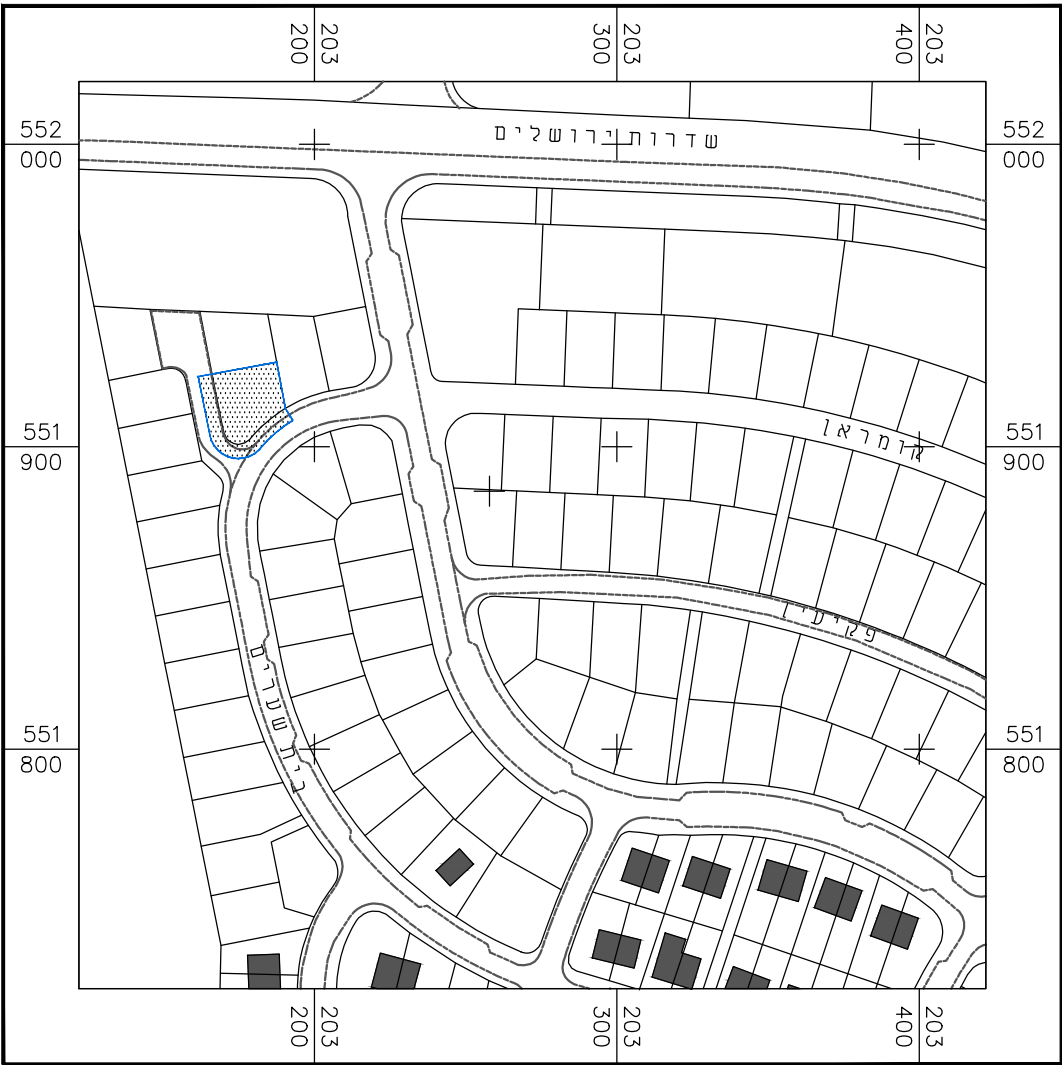

שמות וחתימות:

מגיש התכנית	שם: זהבה קרסו	מס' זהות: 058896457	חתימה:
	שם ומספר תאגיד:	ל"ר	תאריך:

בעלים	שם: ל"ר	מס' זהות: ל"ר	חתימה:
	שם ומספר תאגיד:	מנהל מקרקעי ישראל	תאריך:
בעלי עניין בקרקע	שם: זהבה קרסו	מס' זהות: 058896457	חתימה:
	שם ומספר תאגיד:	ל"ר	תאריך:

עורך התכנית	שם: ריקרדו קטן	מס' זהות: 15802218	חתימה:
	שם ומספר תאגיד:	ריקרדו קטן	תאריך:

מודד	שם: בובליק ז'אנה	מס' זהות: 311642979	חתימה:
	שם ומספר תאגיד:	ל"ר	תאריך:

הצהרת המודד:			
הריני מצהיר בזאת כי מדידת המפה הטופוגרפית/המצבית המהווה רקע לתכנית זו, נערכה על ידי ביום: _____ והיא הוכנה לפי הוראות נוהל מבא"ת ובהתאם להוראות החוק ולתקנות המודדים שבתוקף. דיוק הקו הכחול והקדסטר: מדידה גראפית/קו כחול(בלבד)ברמה אנליטית/ מדידה אנליטית מלאה ברמת תציר (כולל הקו הכחול) בובליק ז'אנה 1110			
שם המודד	מס' רשיון	חתימה	תאריך

תשריט מצב מאושר

נספח לתוכנית מס' 607-0438218

מגורים ברחוב עין גדי 2 דימונה

איחוד וחלוקה	סמכות ראשית	סוג התכנית	היתרים והרשאות
ללא איחוד וחלוקה	ועדה מקומית	מפורטת	תכנית שניתן מכוחה להוציא היתרים והרשאות

מחוז:

מרחב תכנון מקומי:

רשות מקומית:

יישוב:

שטח התכנית:

קנה מידה:

גושים וחלקות בתכנית:

מס' גוש	סוג גוש	חלק מנוש	חלקות בשלמותן	חלקות בחלקן
39528		חלק		
חתימת המודד				

חותמות מוסד התכנון:

שלב: הגשה	מהדורה: 3	תאריך: 15.7.17
-----------	-----------	----------------