

מצב מאושר

מס' 651-0498667

מגרש 46 בקיבוץ גבים









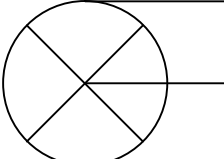
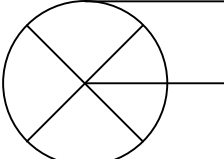
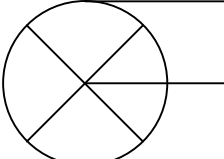
נספח לתכנית גליון 1 מתוך 1


תחולה	רקע
תיאור	
תאריך עריכת הנספח	07.09.2017
רשימת התרשימים	קנ"מ
מצב מאושר	1:250
תרשים סביבה	1:1250
שם תרשים	-
שם תרשים	-

שמות וזחתימות:


עורך הנספח	שם: אדריכל שלמה עמית	זחתימה:
	תאגיד: שם התאגיד	

מקרא מצב מאושר:

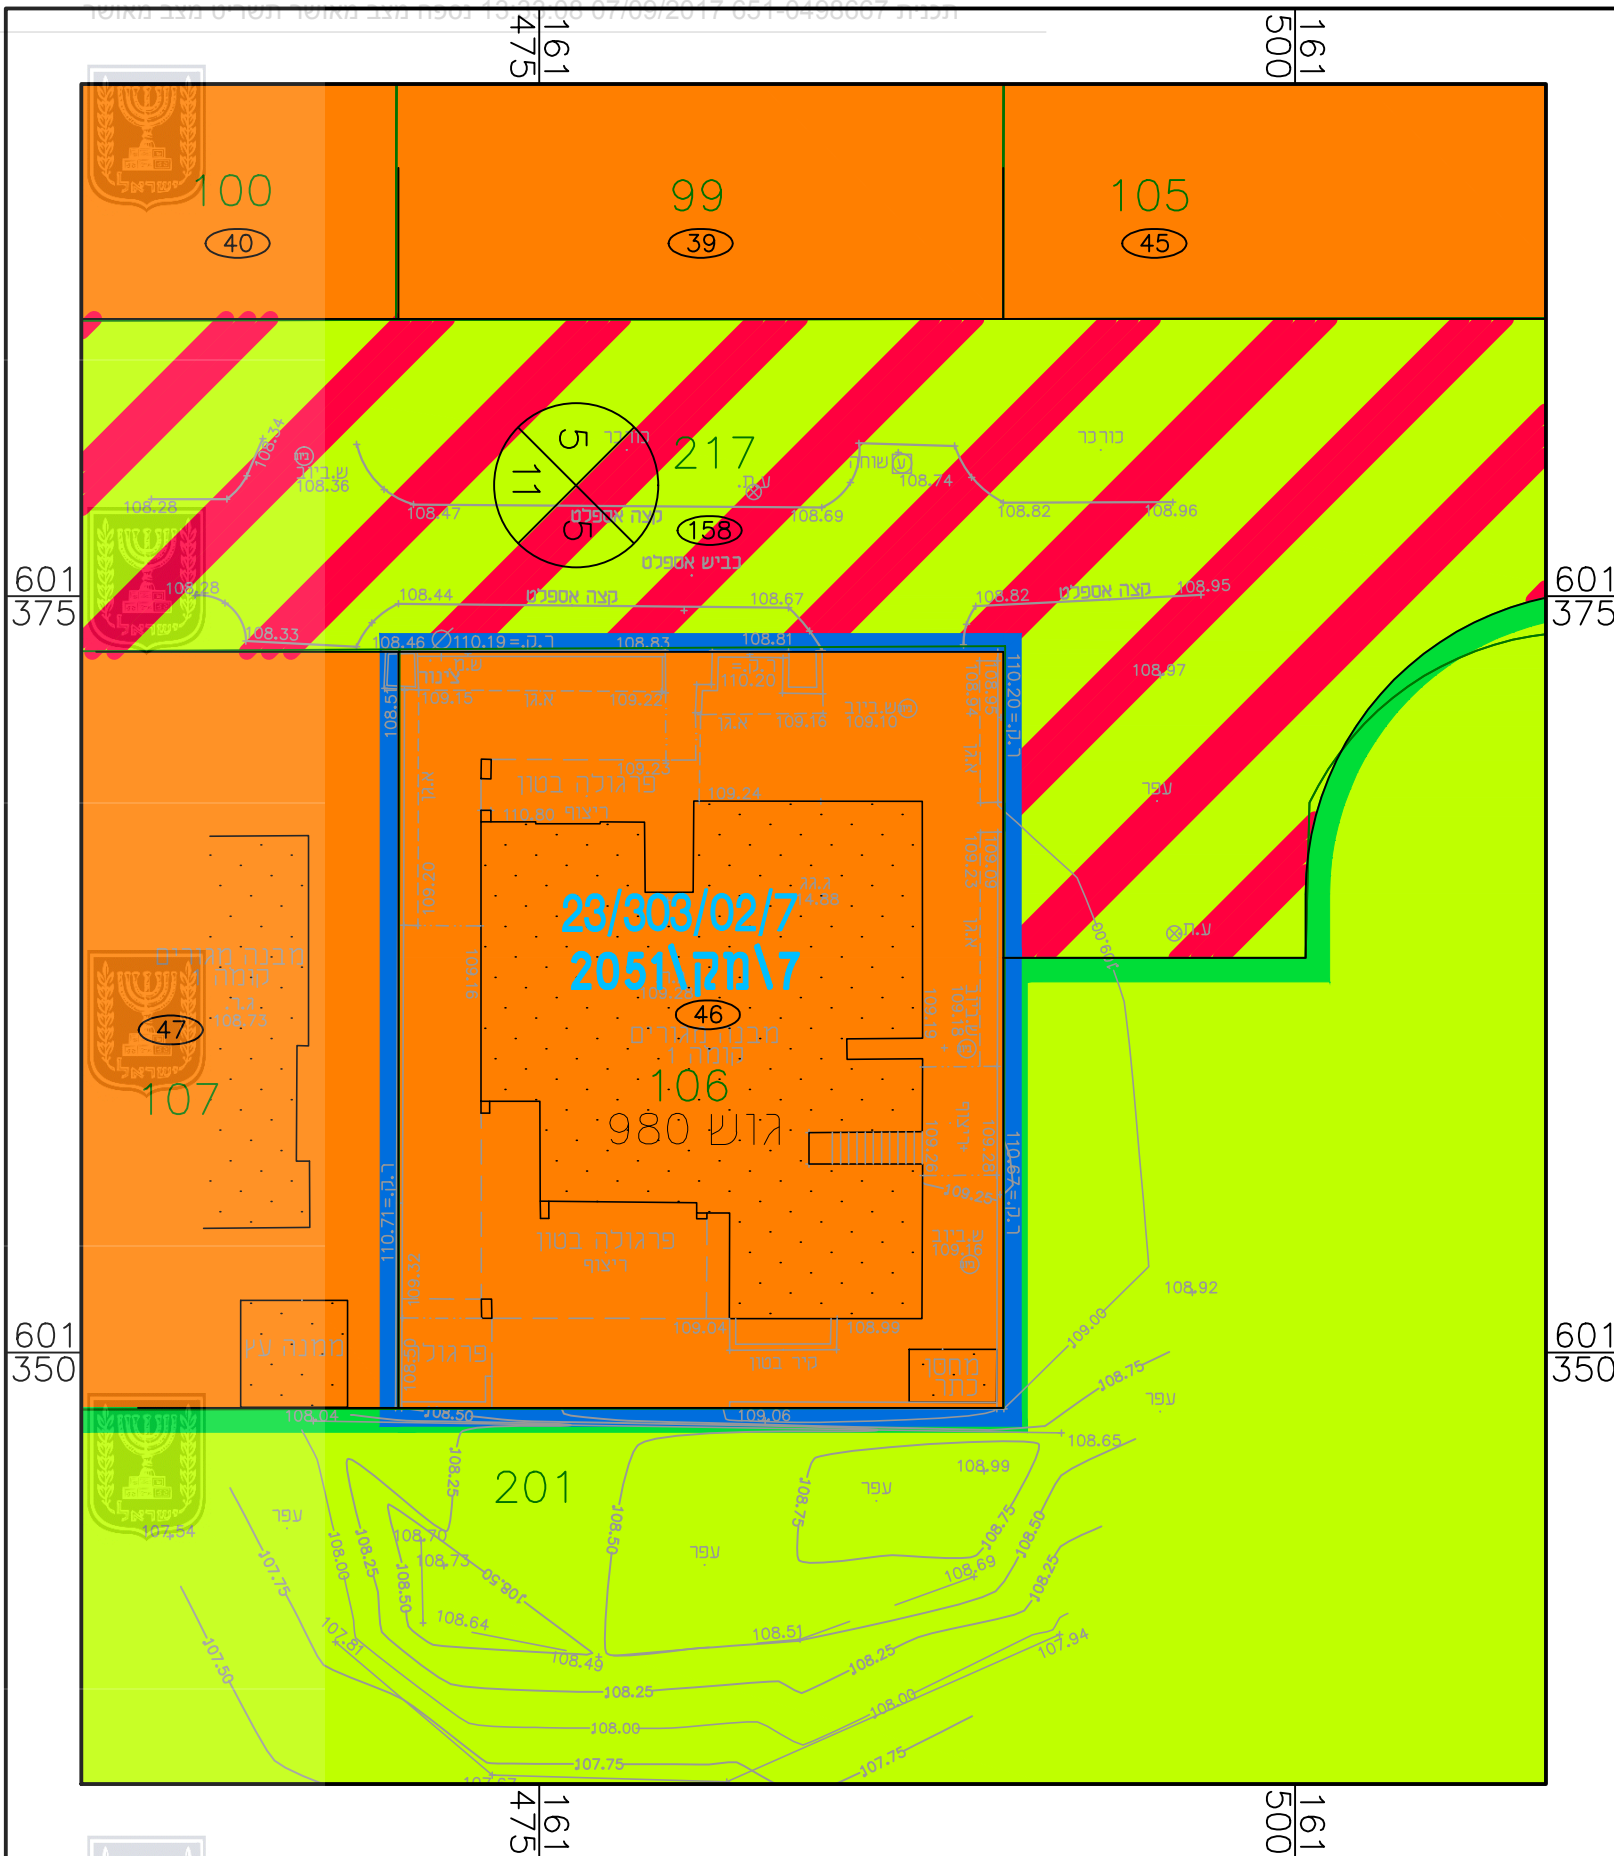-  גבול התכנית
-  מס' מגרש
-  גבול מגרש
-  מס' חלקה 106
-  אזור מגורים א'
-  דרך משולבת
-  שטח פרטי פתוח
-  מבנה קיים
-  רוחב הדרך
-  מס' הדרך
-  קווי בניין



מצב מאושר קנ"מ 1:250

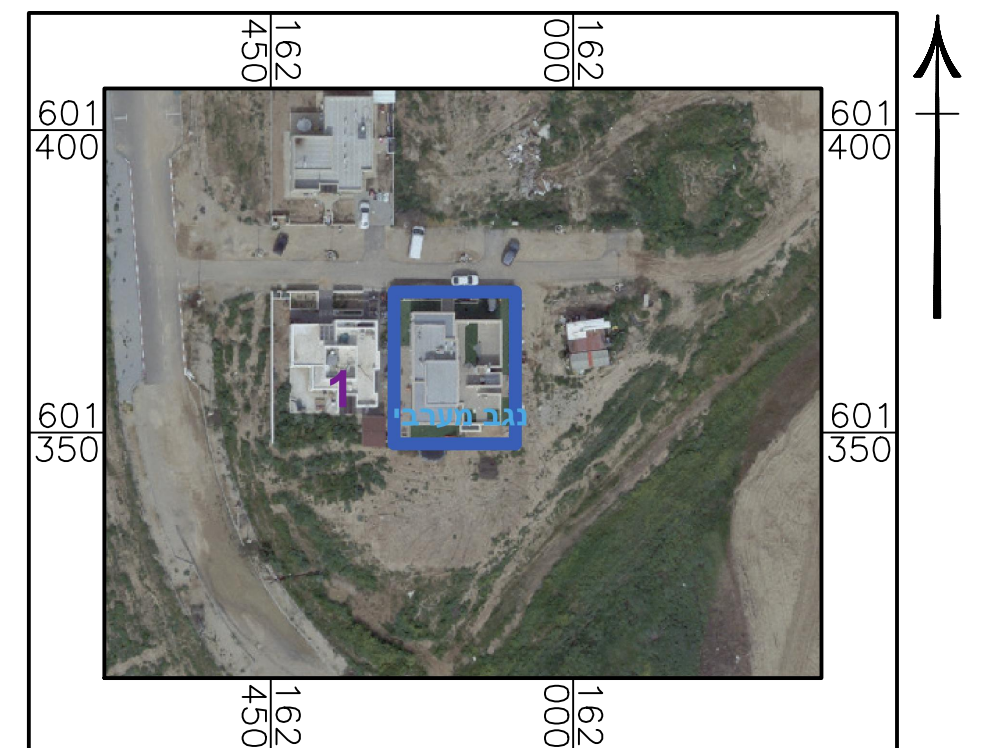

תרשים סביבה קנ"מ 1:1,250