



תרשים סביבה קרובה ק.מ 1:2,500




תרשים התמצאות כללית ק.מ 1:10,000



זוהו התכנון והבנייה, התשכ"ה - 1965 תכנית מפורטת	
מס' 651-0396119	
מגורים במושב בית הגדי מגרש מספר 201	
תרשים מצב מאושר גליון 1 מתוך 1	
מחוז	דרום
מרחב תכנון מקומי	נגב מערבי
רשות מקומית	שדות נגב
ישוב	בית הגדי
תאריך	19.02.2017
שם הנספח	קנים
מצב מאושר	1250
תרשים התמצאות	140.000
תרשים סביבה	12.500
תרשים נוסף	-
תמונה נוספת	-
שמות רחתימות:	
עורך	שם: מלול אפריר
התוכנית	תאריך: ליד
	רחתימה:

מצב מאושר קני"מ 1:250

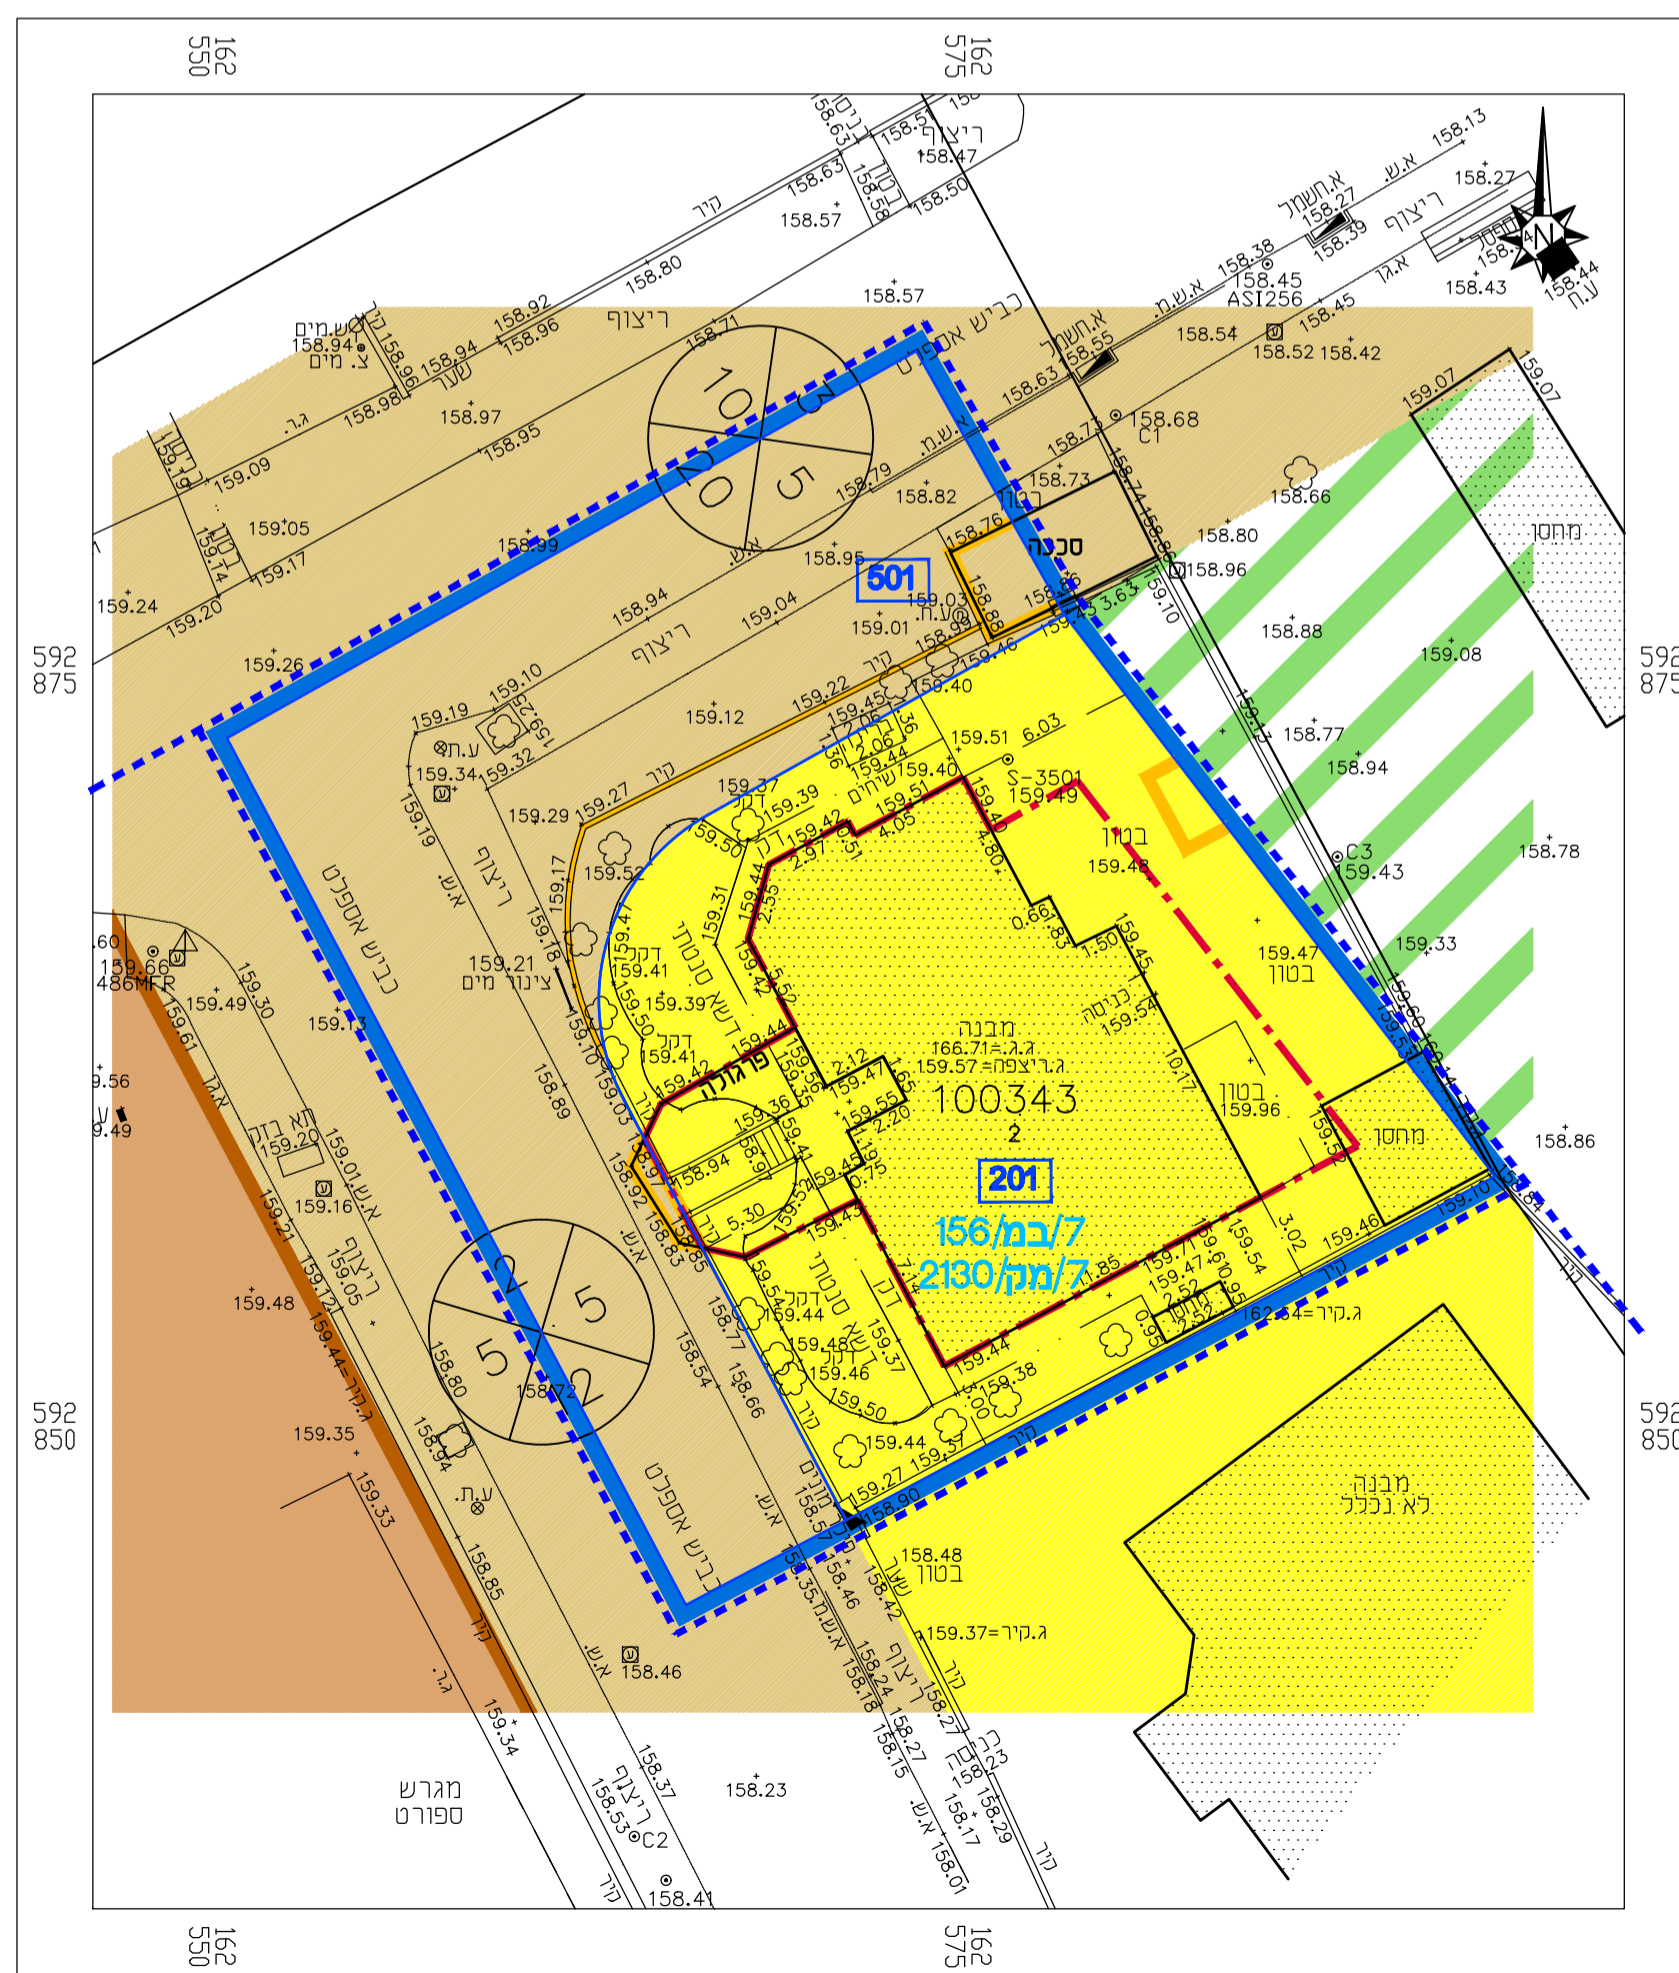

מקרא מצב מאושר

- גבול התכנית
- גבול התכנית
- מגורים א'
- דרך מאושרת
- מבנה קיים
- שטח לבניין ציבורי
- שטח חקלאי
- קו בניין
- מבנה להריסה
- גבול תא שטח ומספרו
- גבול ומס' חלקה
- מס' גוש
- מס' דרך
- קו בניין
- רוחב דרך
- * יעד שאינו לפי מבואת

