


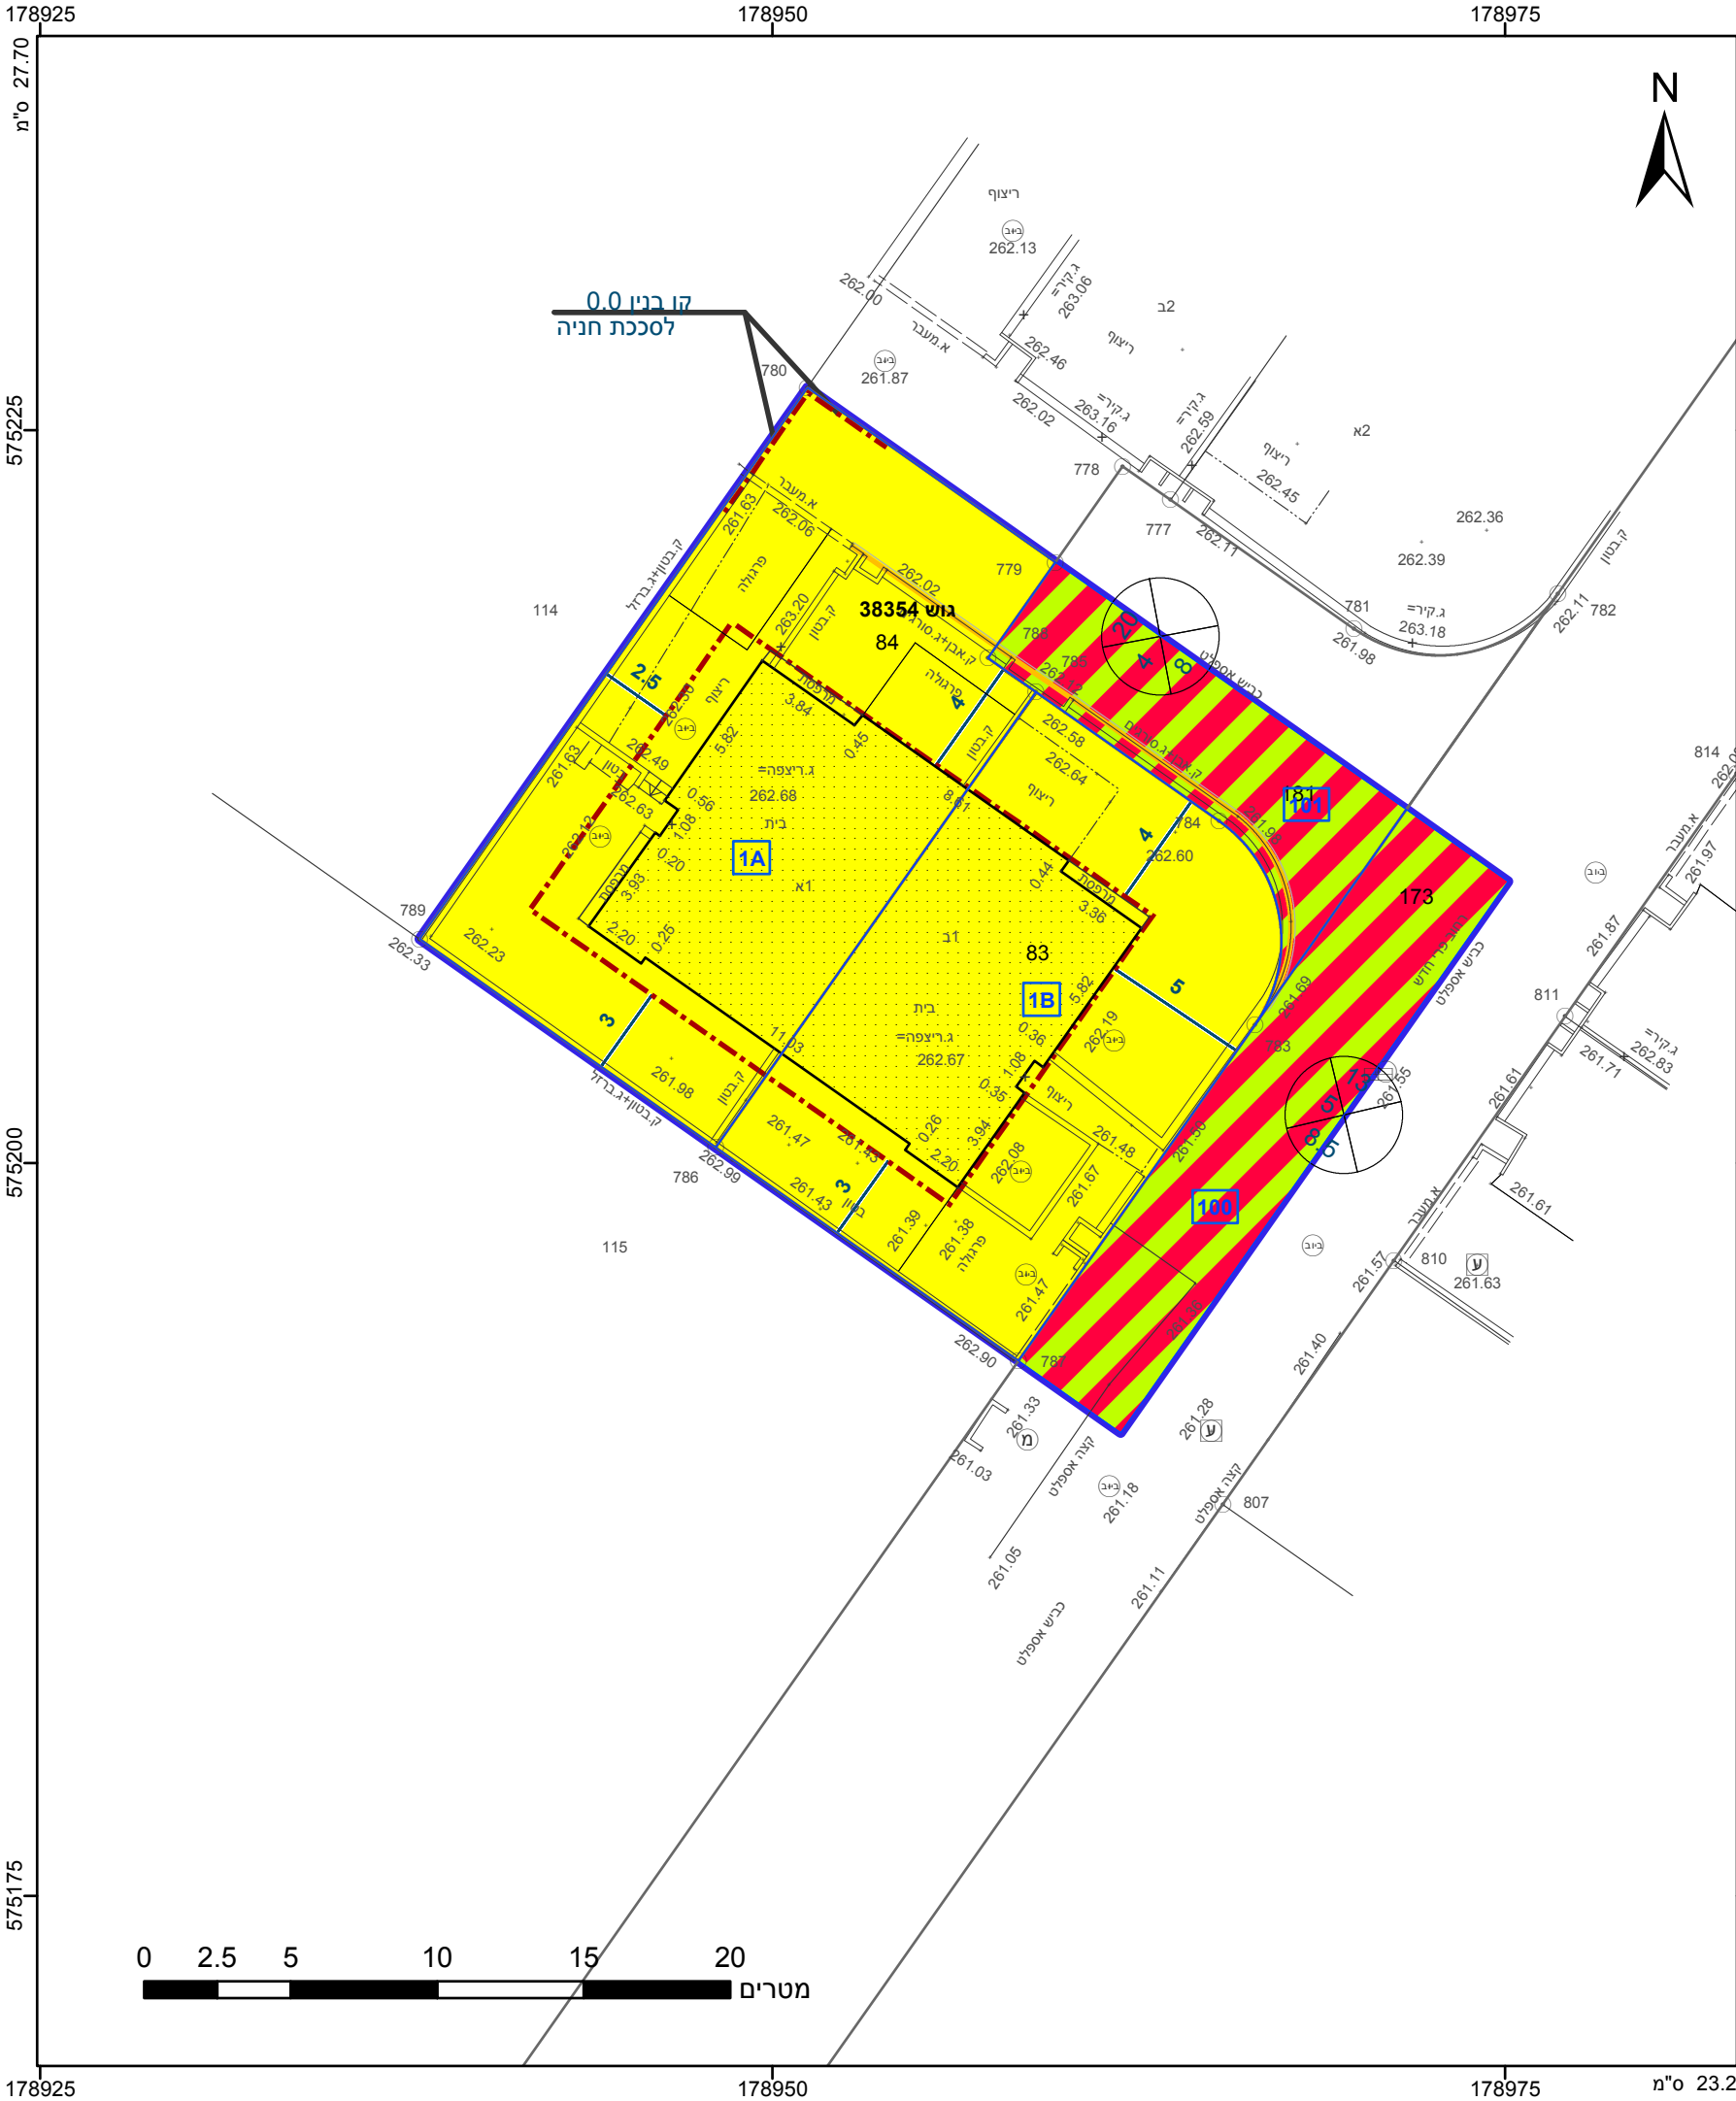

מקרא

גבול התכנית

גוש 1234

גבול גוש ומספרו

5

תא שטח ומספרו

1

מספר הדרך

קווי בנין

רחוב הדרך

מגורים א

דרך משולבת

קו-בנין

להריסה

קו עזר2

מידות

אישורים

הריני מצהיר בזאת כי המפה הטופוגרפית/המצבית המהווה רקע לתכנית זו, נערכה על ידי ביום 31.08.2016 והיא הוכנה לפי הוראות נוהל מבא"ת ובהתאם להוראות החוק ולתקנות המודדים שבתוקף. דיוק הקו הכחול והקדסטר: מדידה גרפית

1251

מספר רשיון

תאריך

אבו ריא ראמי

שם המודד

חתימה

חוק התכנון והבנייה, התשכ"ה - 1965 תכנית מפורטת	
מס' 605-0465187	
מגורים ברח' פרי חדש 12, 14 שכונה ו' החדשה, באר שבע	
תשריט מצב מוצע	
מחוז	דרום
מרחב תכנון מקומי	באר שבע
רשות מקומית	באר שבע
ישוב	באר שבע
תכנית בסמכות	מקומית
איחוד וחלוקה	ללא איחוד וחלוקה
היתרים או הרשאות	תכנית שמכוחה ניתן להוציא היתרים או הרשאות
מונה תדפיס התשריט	12
מועד הפקדה	16/08/2018
שטח התכנית	0.672 דונם
שטח	קנה מידה
שמות*	
מגיש תכנית	תאגיד: אחים אום
עורך ראשי	יאנה מנקי YAMPROJECTS
יום	תאגיד: אחים אום

בעלים	תאגיד: רשות מקרקעי ישראל
חוכר	תאגיד: אחים אום

טבלת גושים וחלקות*			
מספר גוש	חלק/ כל הגוש	מספרי חלקות בשלמותן	מספרי חלקות בחלקיותן
38354	חלק	83-84	173,181

* הרשימה המלאה מפורטת בהוראות התכנית / בהודעה שפורסמה בעיתונות וברשומות

שנת צילום אוויר: 2015
גרסת מערכת 12.2015