



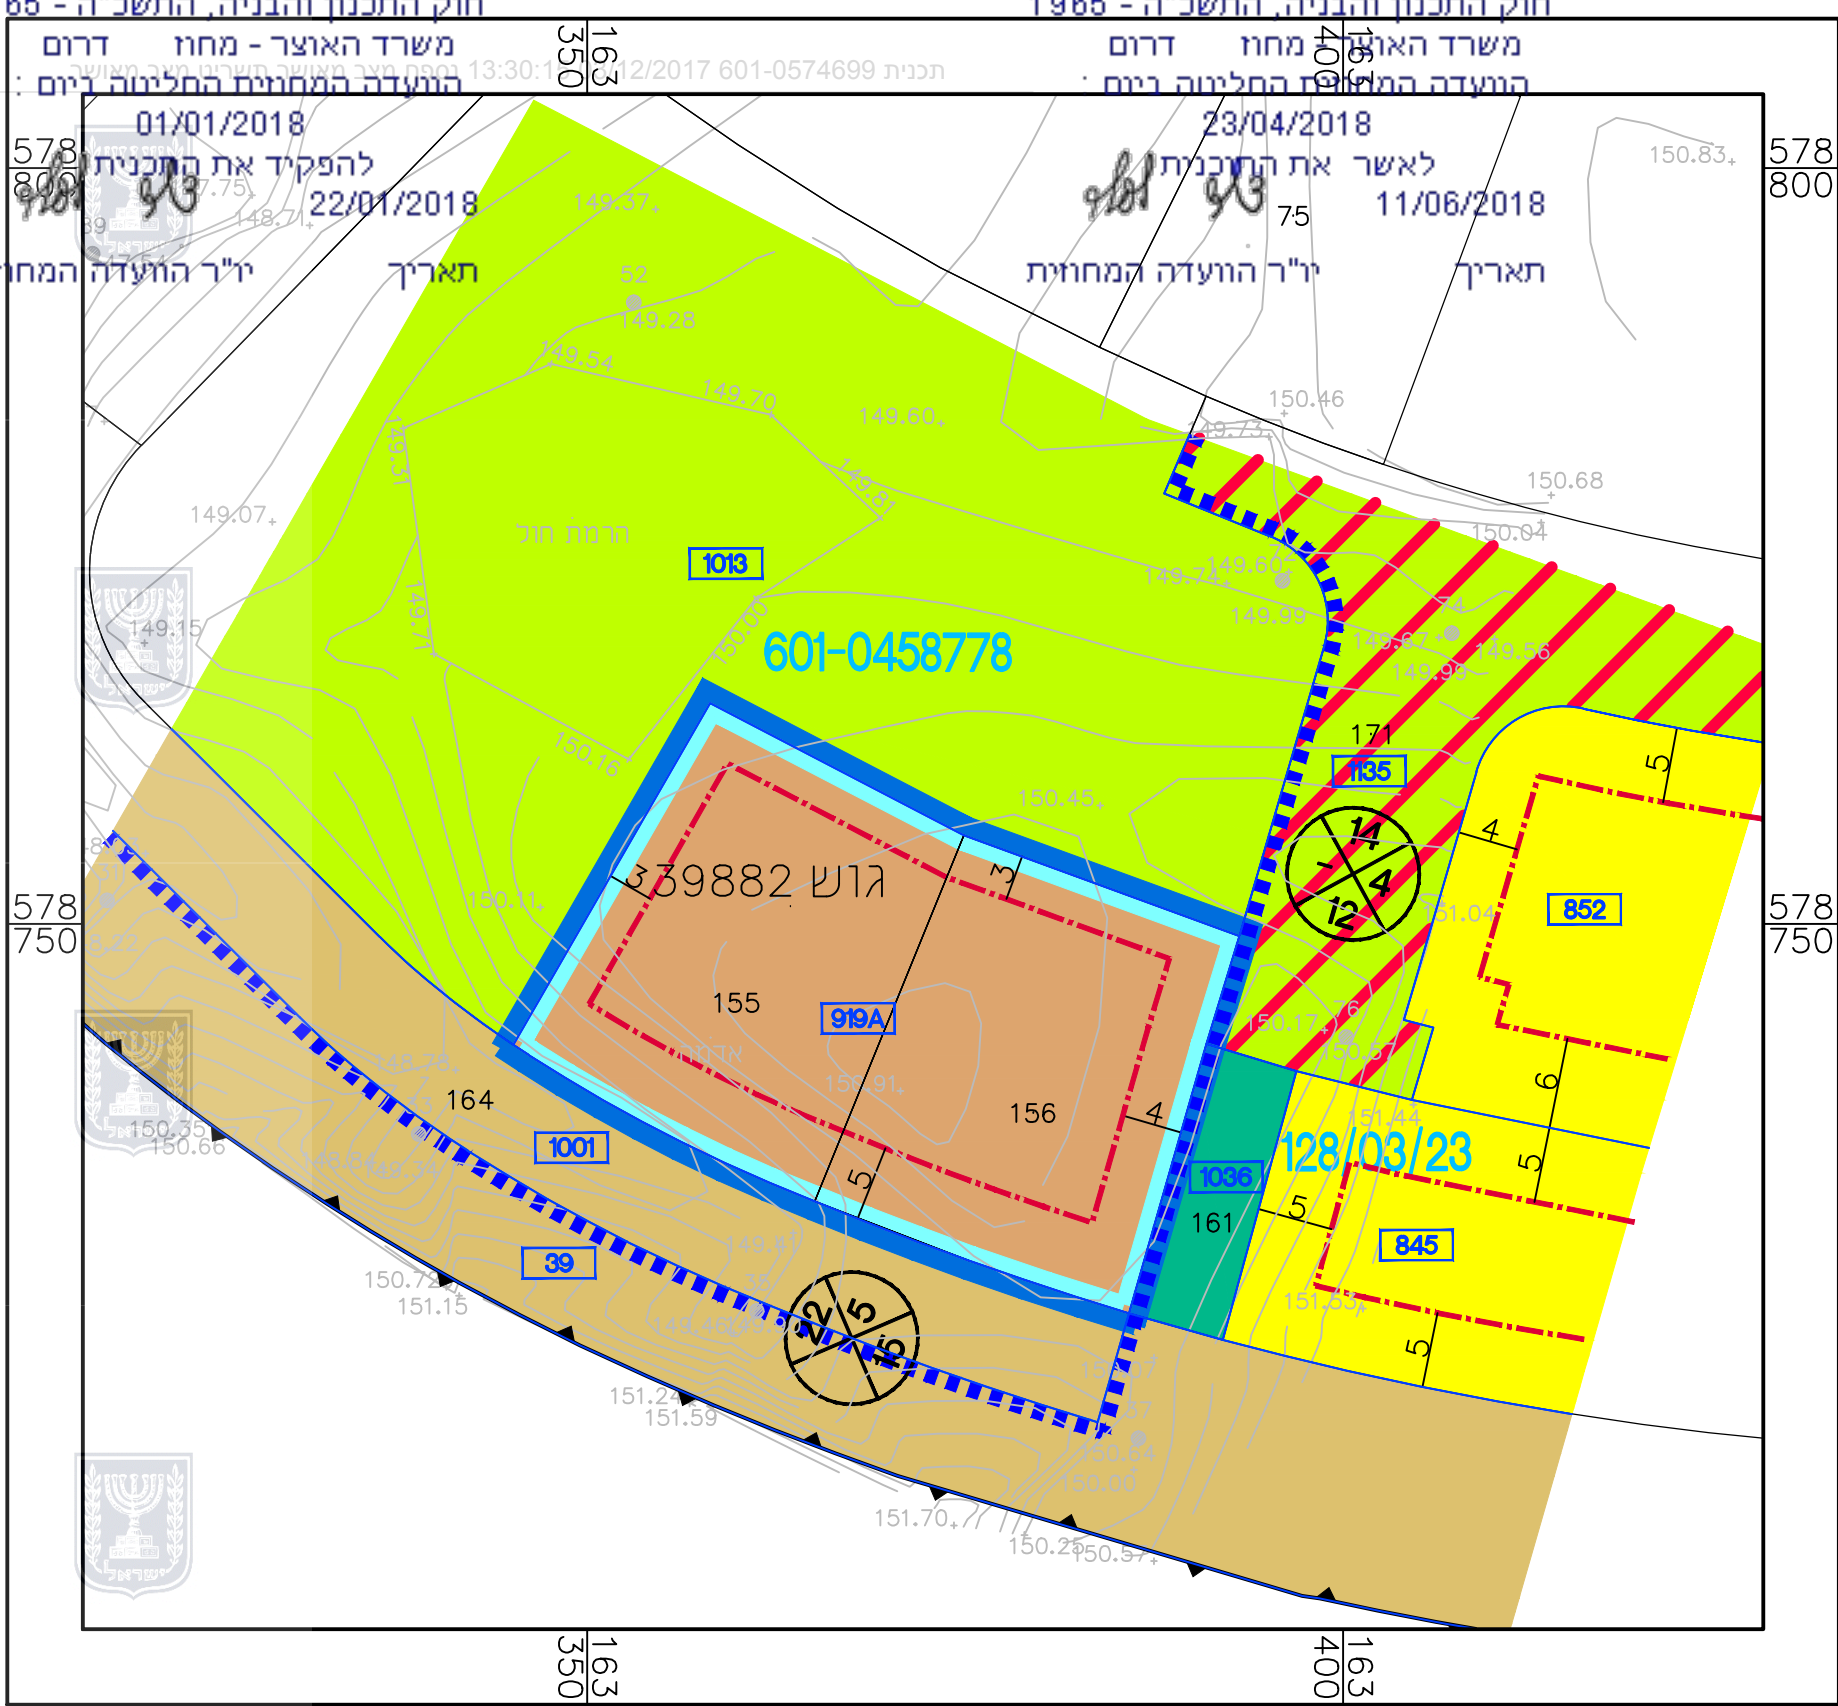


מצב מאושר	
נספח לתכנית מס' 601-0574699	
בית כנסת	
תולדות יוסף- אופקים	
גליון 1 מתוך 1	
תחולה	רקע
תיאור	
תאריך עריכת הנספח	03.12.2017
קנ"מ	1:500
תרשימים נוספים	
קנ"מ	1:5,000
תרשים סביבה	1:25,000
תרשים התמצאות	-
שם התרשים	
שמות וזיהומות:	
עורך הנספח	שם: אדריכל שלמה עמית
	תאריך: שם התאריך

מצב מאושר קנ"מ 1:500

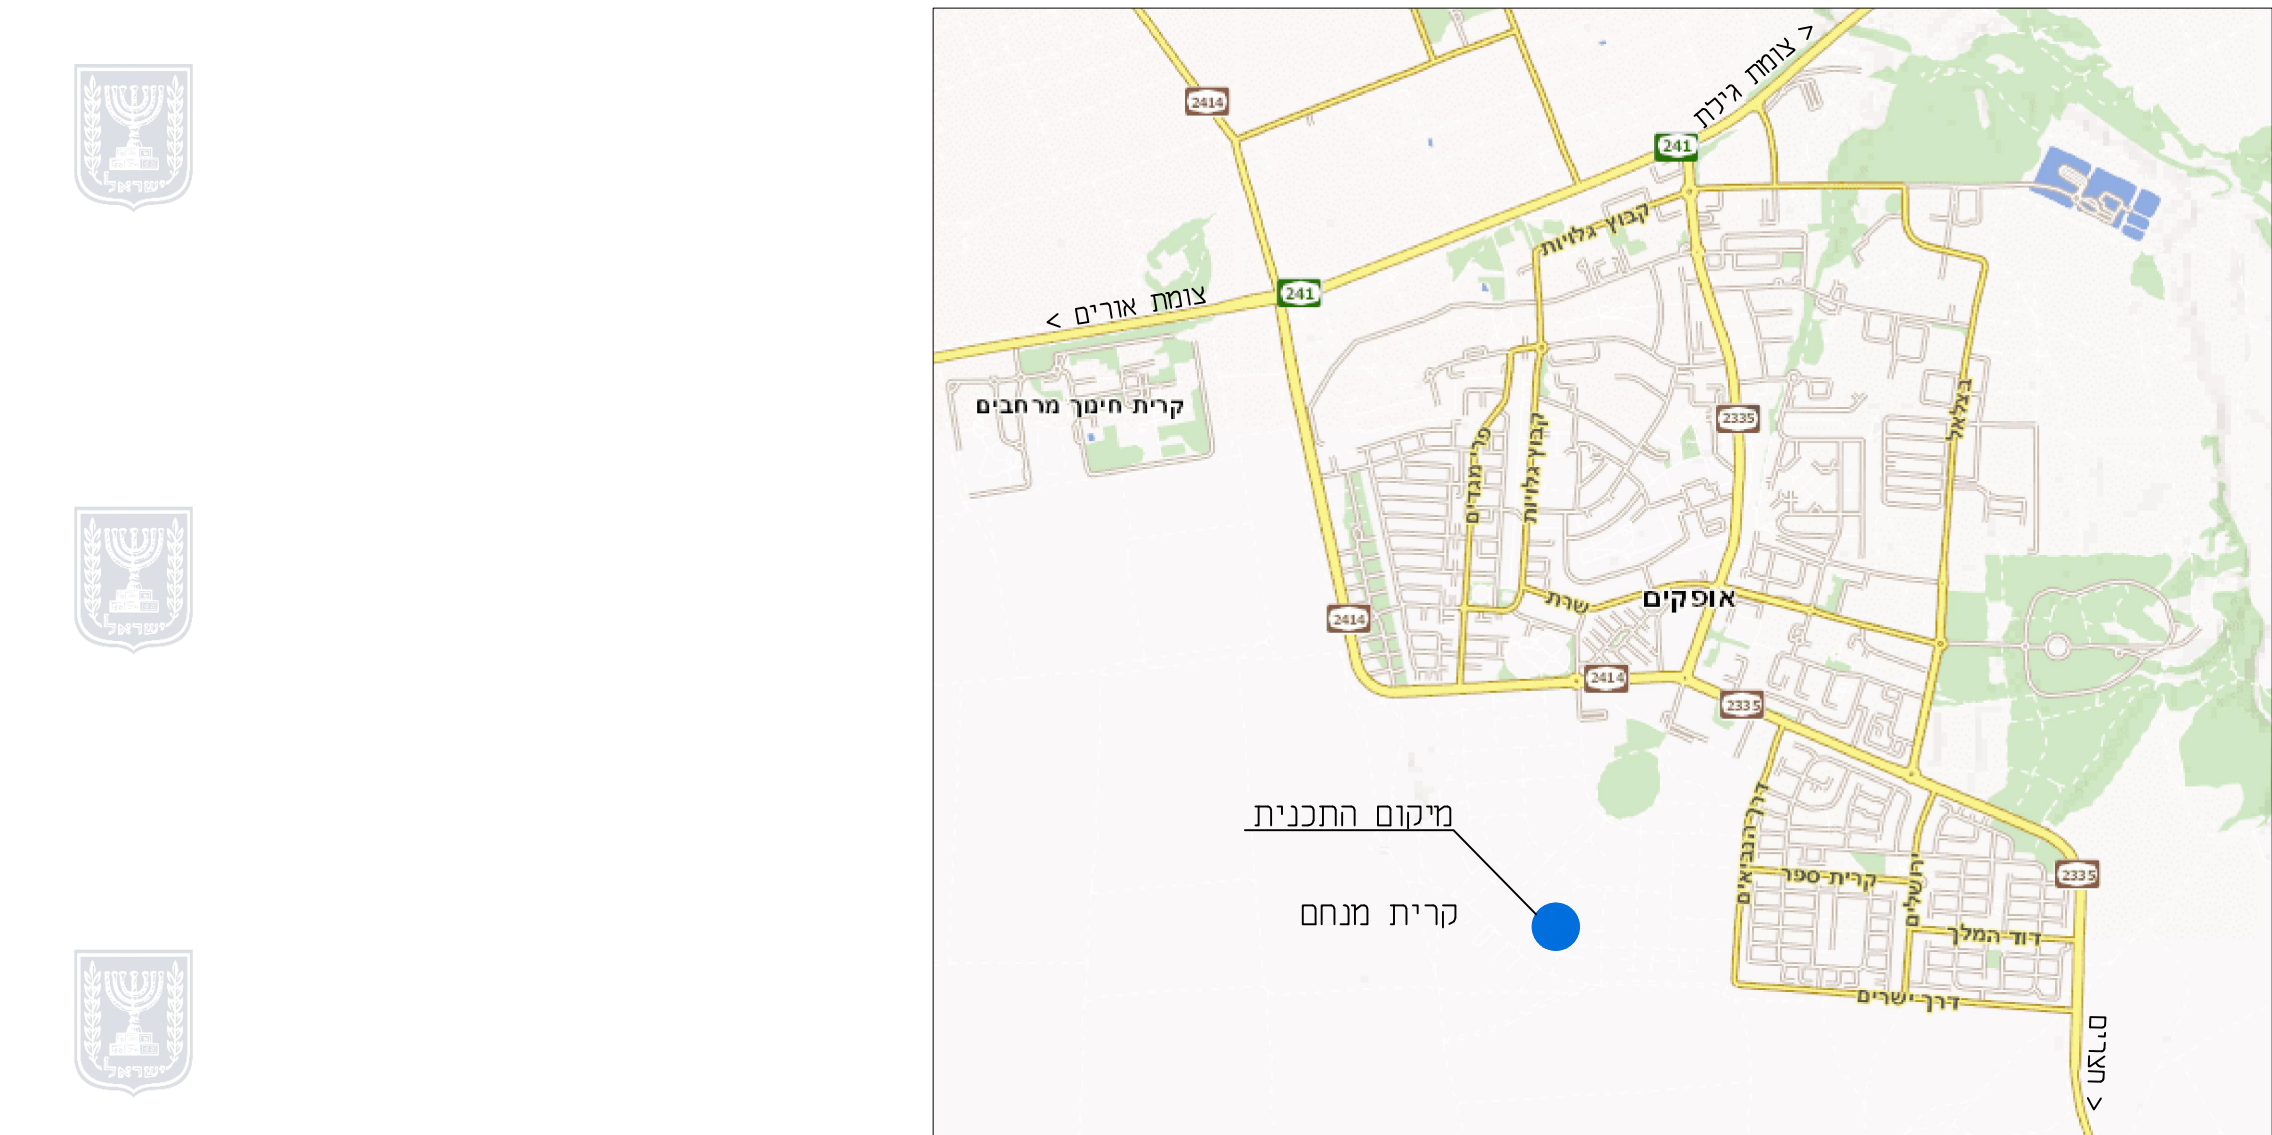

תרשים התמצאות קנ"מ 1:25,000

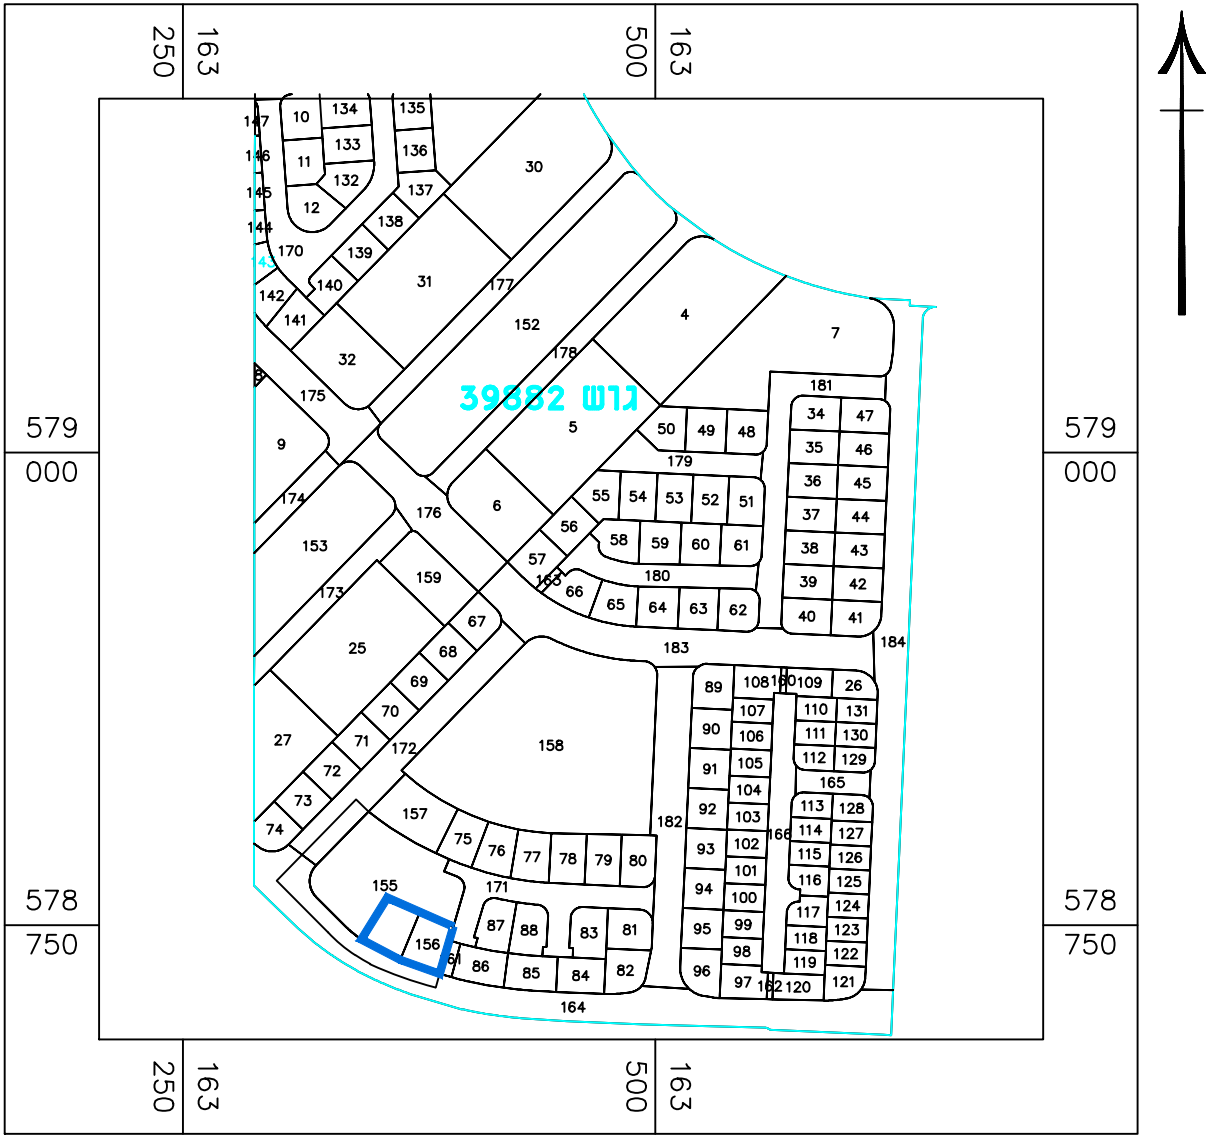

תרשים סביבה קנ"מ 1:5,000