


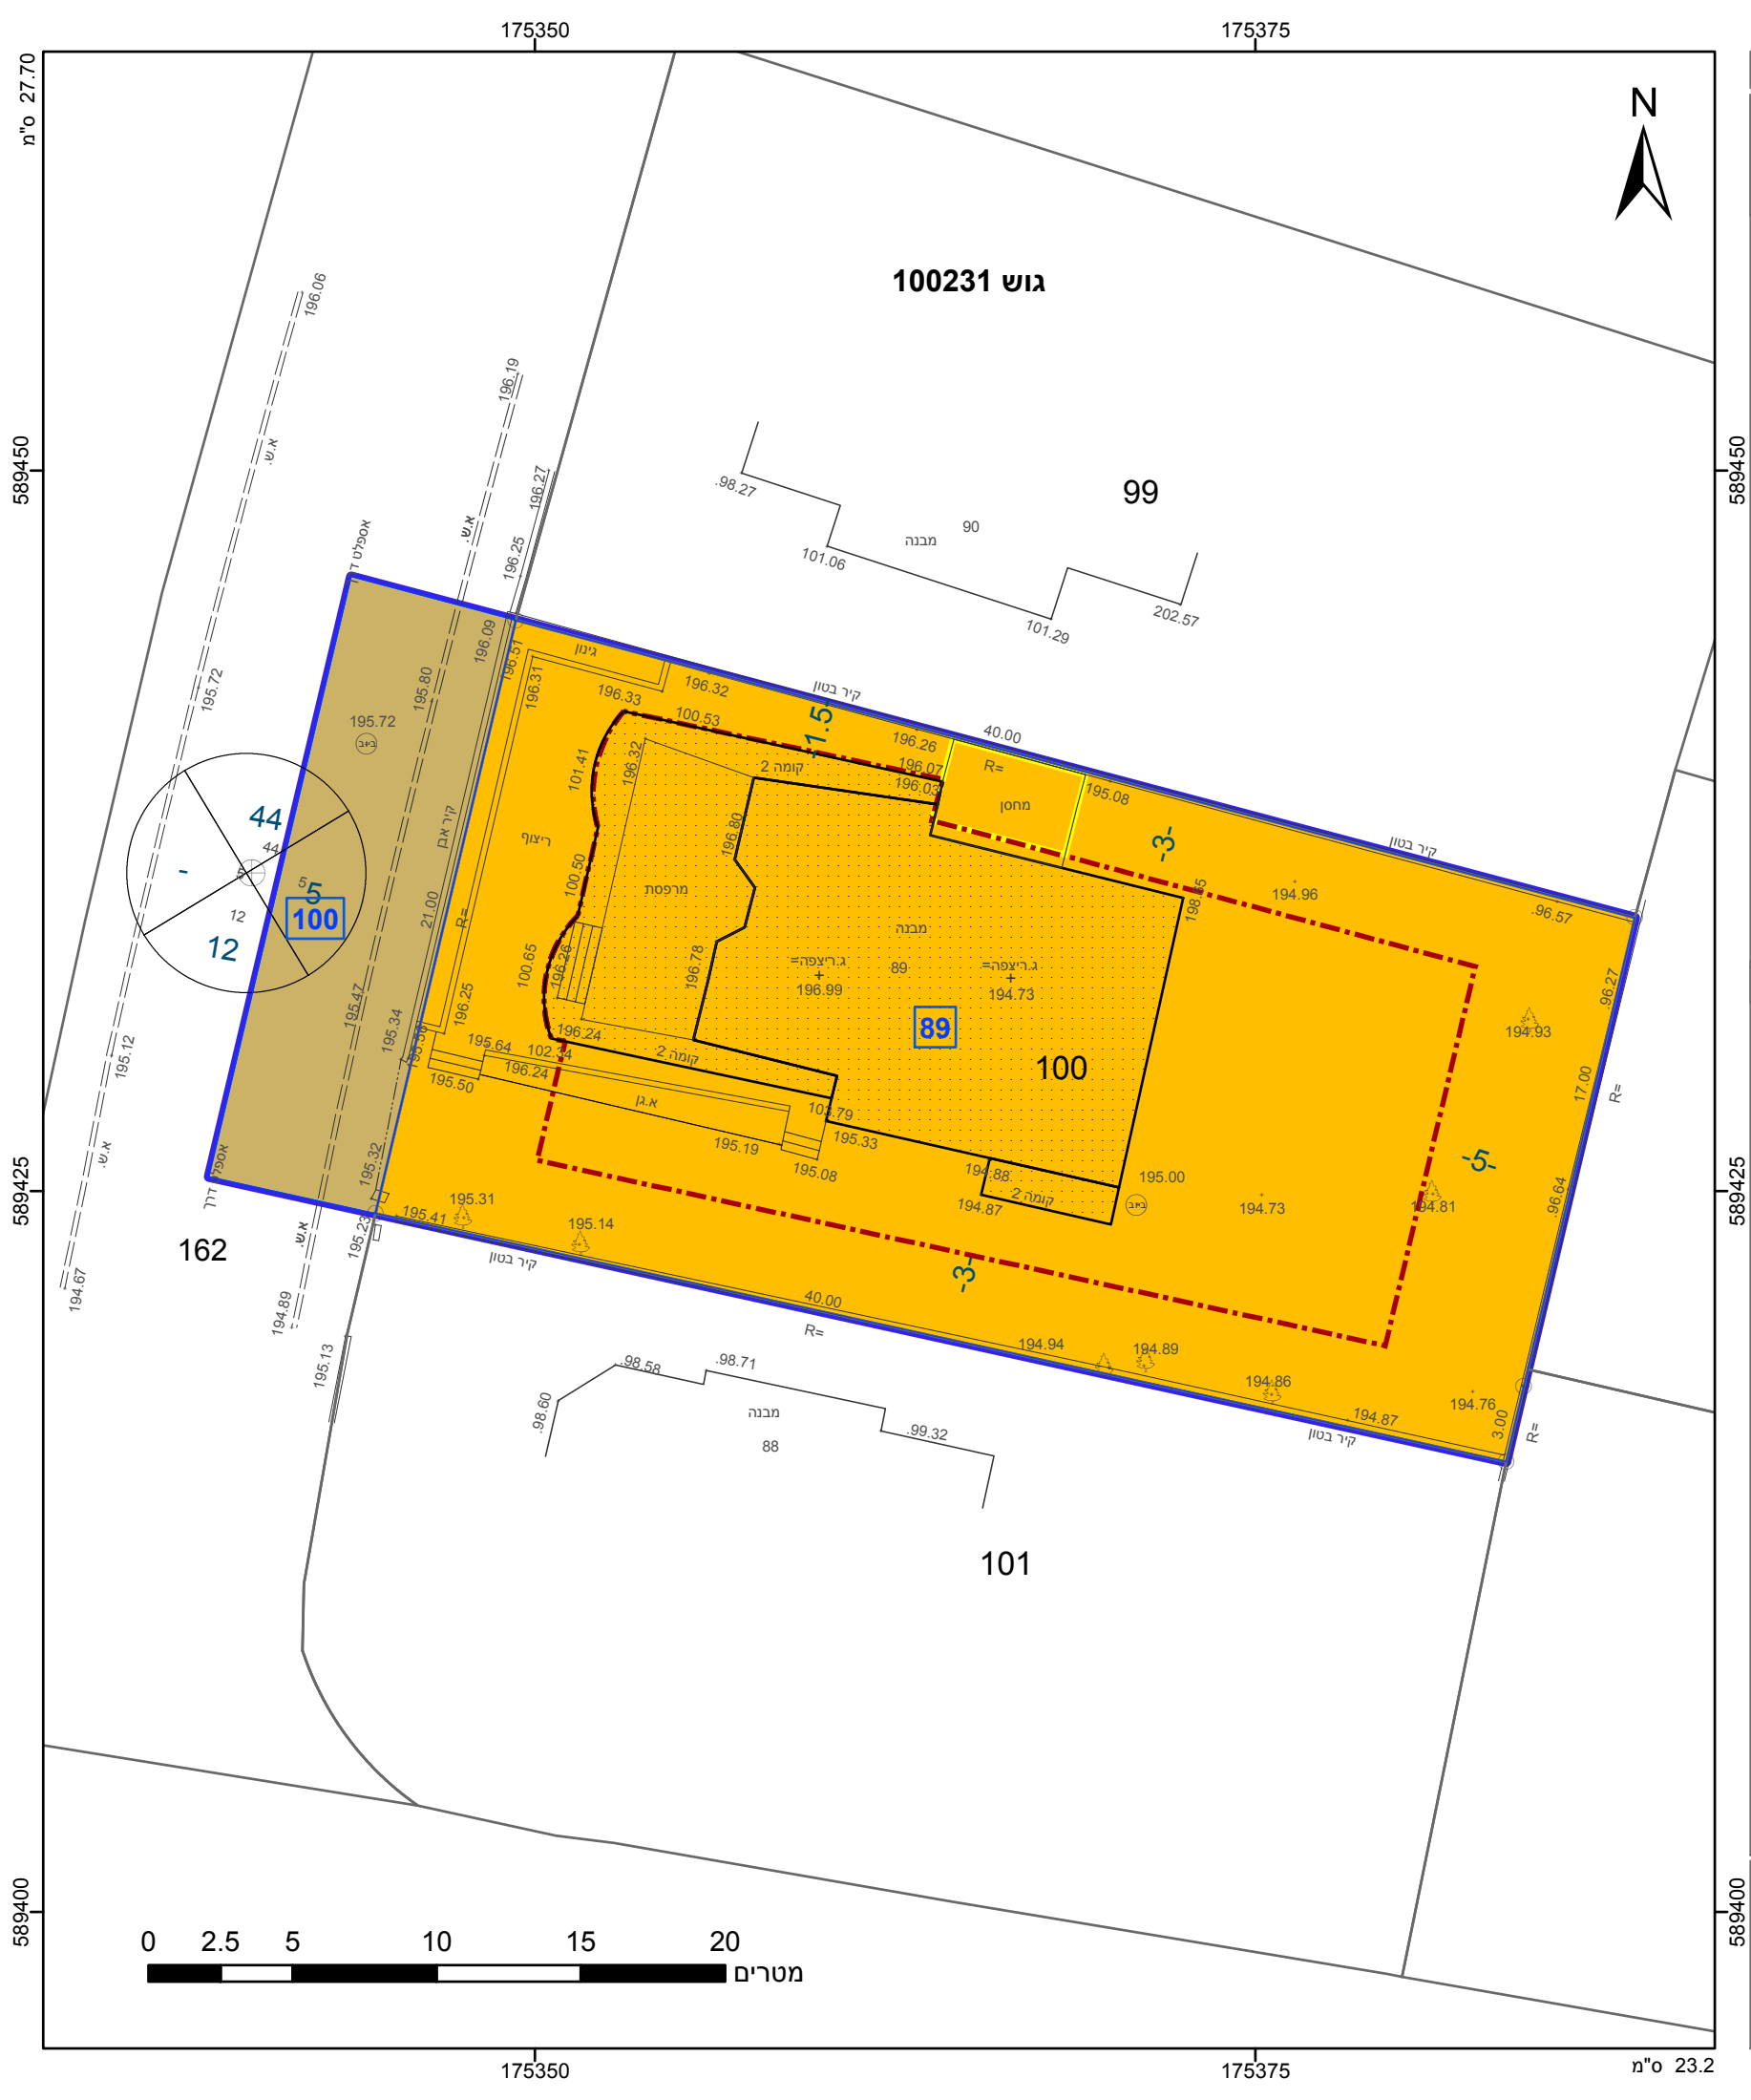

מקרא

גבול התכנית

גוש 1234

גבול גוש ומספרו

גבול חלקה ומספרה

1

2

3

4

תא שטח ומספרו

מספר הדרך

קווי בנין

רחוב הדרך

מגורים ב

דרך מאושרת

מבנה להריסה

קו-בנין

אישורים

רשות מקרקעי ישראל

תאגיד: רשות מקרקעי ישראל

התכנון והבניה, התשכ"ה - 1965

שרד האוצר - מחוז דרום

ועדה המחוזית החליטה ביום : 01/01/2018

הריני מצהיר בזאת כי המפה הטופוגרפית/המצבית המהווה רקע לתכנית זו, מתבססת על מדידת גובה ניהולית, ונכונה לפי הוראות נוהל מבא"ת ובהתאם להוראות החוק ולחוקת המודדים שבתוקף. דיוק הקו הכחול ומקדמיו: מדידה גרפית

מיעארי ויסאם

שם המודד

1090

מספר רישיון

תאריך

חתימה

חוק התכנון והבנייה, התשכ"ה - 1965

תכנית מפורטת

מס' 618-0413526

שכ' 14 מגרש 89 רהט

תשריט מצב מוצע

גיליון 1 מתוך 1

מחוז

דרום

מרחב תכנון מקומי

רהט

רשות מקומית

רהט

ישוב

רהט

תכנית בסמכות

מחוזית

איחוד וחלוקה

ללא איחוד וחלוקה

היתרים או הרשאות

תכנית שמכוחה ניתן להוציא היתרים או הרשאות

מונה תדפיס התשריט

10

מועד הפקה

31/12/2017

21:58

שטח התכנית

0.939

דונם

קנה מידה

1:250

שמות*

מגיש תכנית

סורייה אלחבאני

תאגיד:

עורך ראשי

יוסף אלשאפעי

תאגיד:

יום

סורייה אלחבאני

תאגיד:

טבלת גושים וחלקות*

מספר גוש

חלק

מספר חלקות

בשלמותן

מספרי חלקות בחלקיותן

100231

100

162

בבעלות מדינה

רשות מקרקעי ישראל

תאגיד: רשות מקרקעי ישראל

תרשים התמצאות 1:1500

שנת צילום אוויר: 2015

גרסת מערכת 12.2015