

תשריט מצב מאושר גליון 1 מתוך 1

מחוז	דרום
מרחב תכנון מקומי	אילת
רשות מקומית	אילת
ישוב	אילת
תאריך	26/04/2015
שם הנספח	קנ"מ
תשריט מצב מאושר	1 : 250
	-
	-
	-
	-

שמות ודתימות:


שם:	אדרי שמואל דודסון
תאריך:	א.כ.אדריכלים(1997)בע"מ

מקרא מצב מאושר:


* יעודים שלא עפ"י מבאת

	אזור מגורים ג'
	שטח ציבורי פתוח
	דרך מאושרת
	זכות מעבר לכלי רכב והלכי רגל
	גבול תכנית מאושרת
	קו בנין
	גבול תא שטח
	גוש 40128
	גבול גוש
	גבול חלקה
	מספר חלקה 80
	גבול מגרש
	מספר מגרש 258
	מספר הדרך
	קו בניין
	רוחב הדרך

תרשים התמצאות ק.מ. 1:25,000

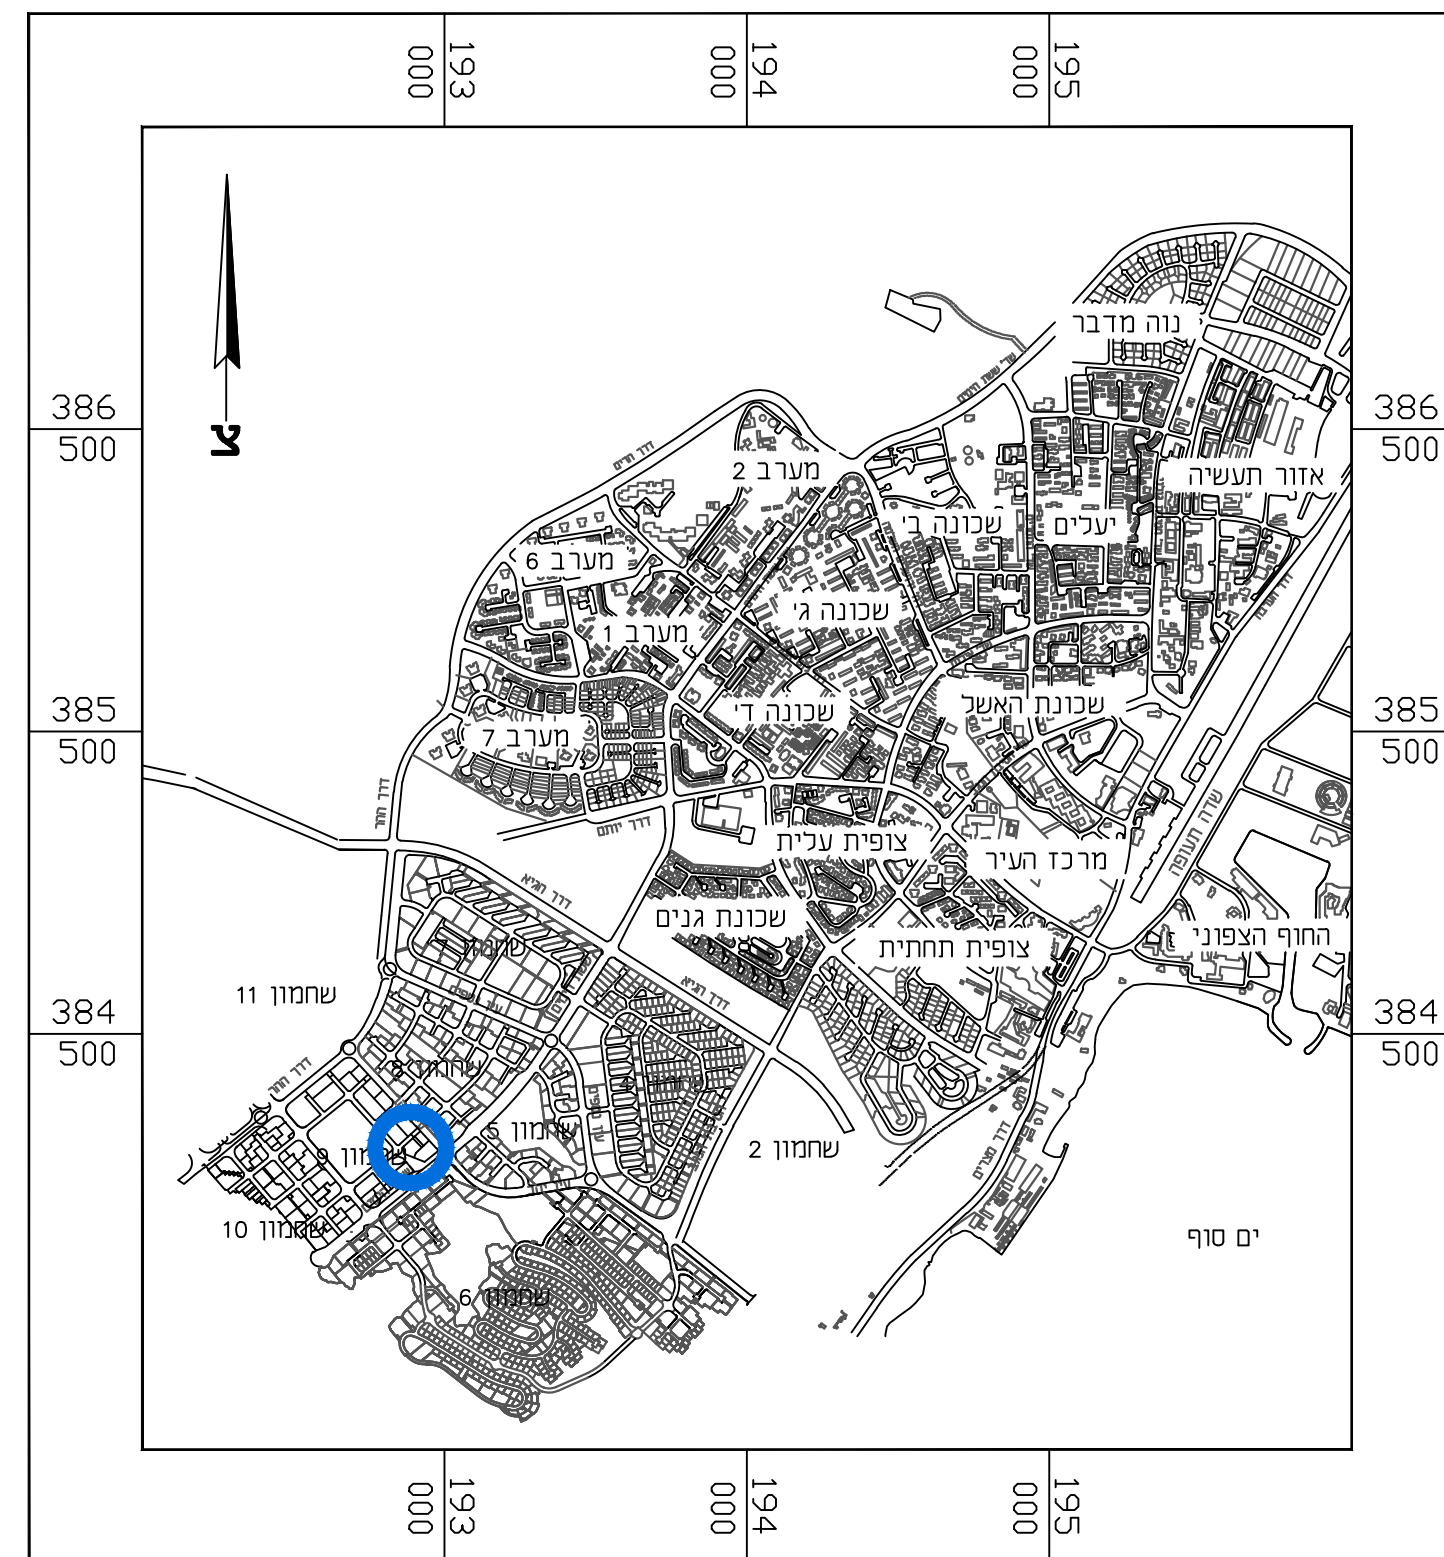


תרשים סביבה ק.מ. 1:250
על רקע תכניות מאושרות

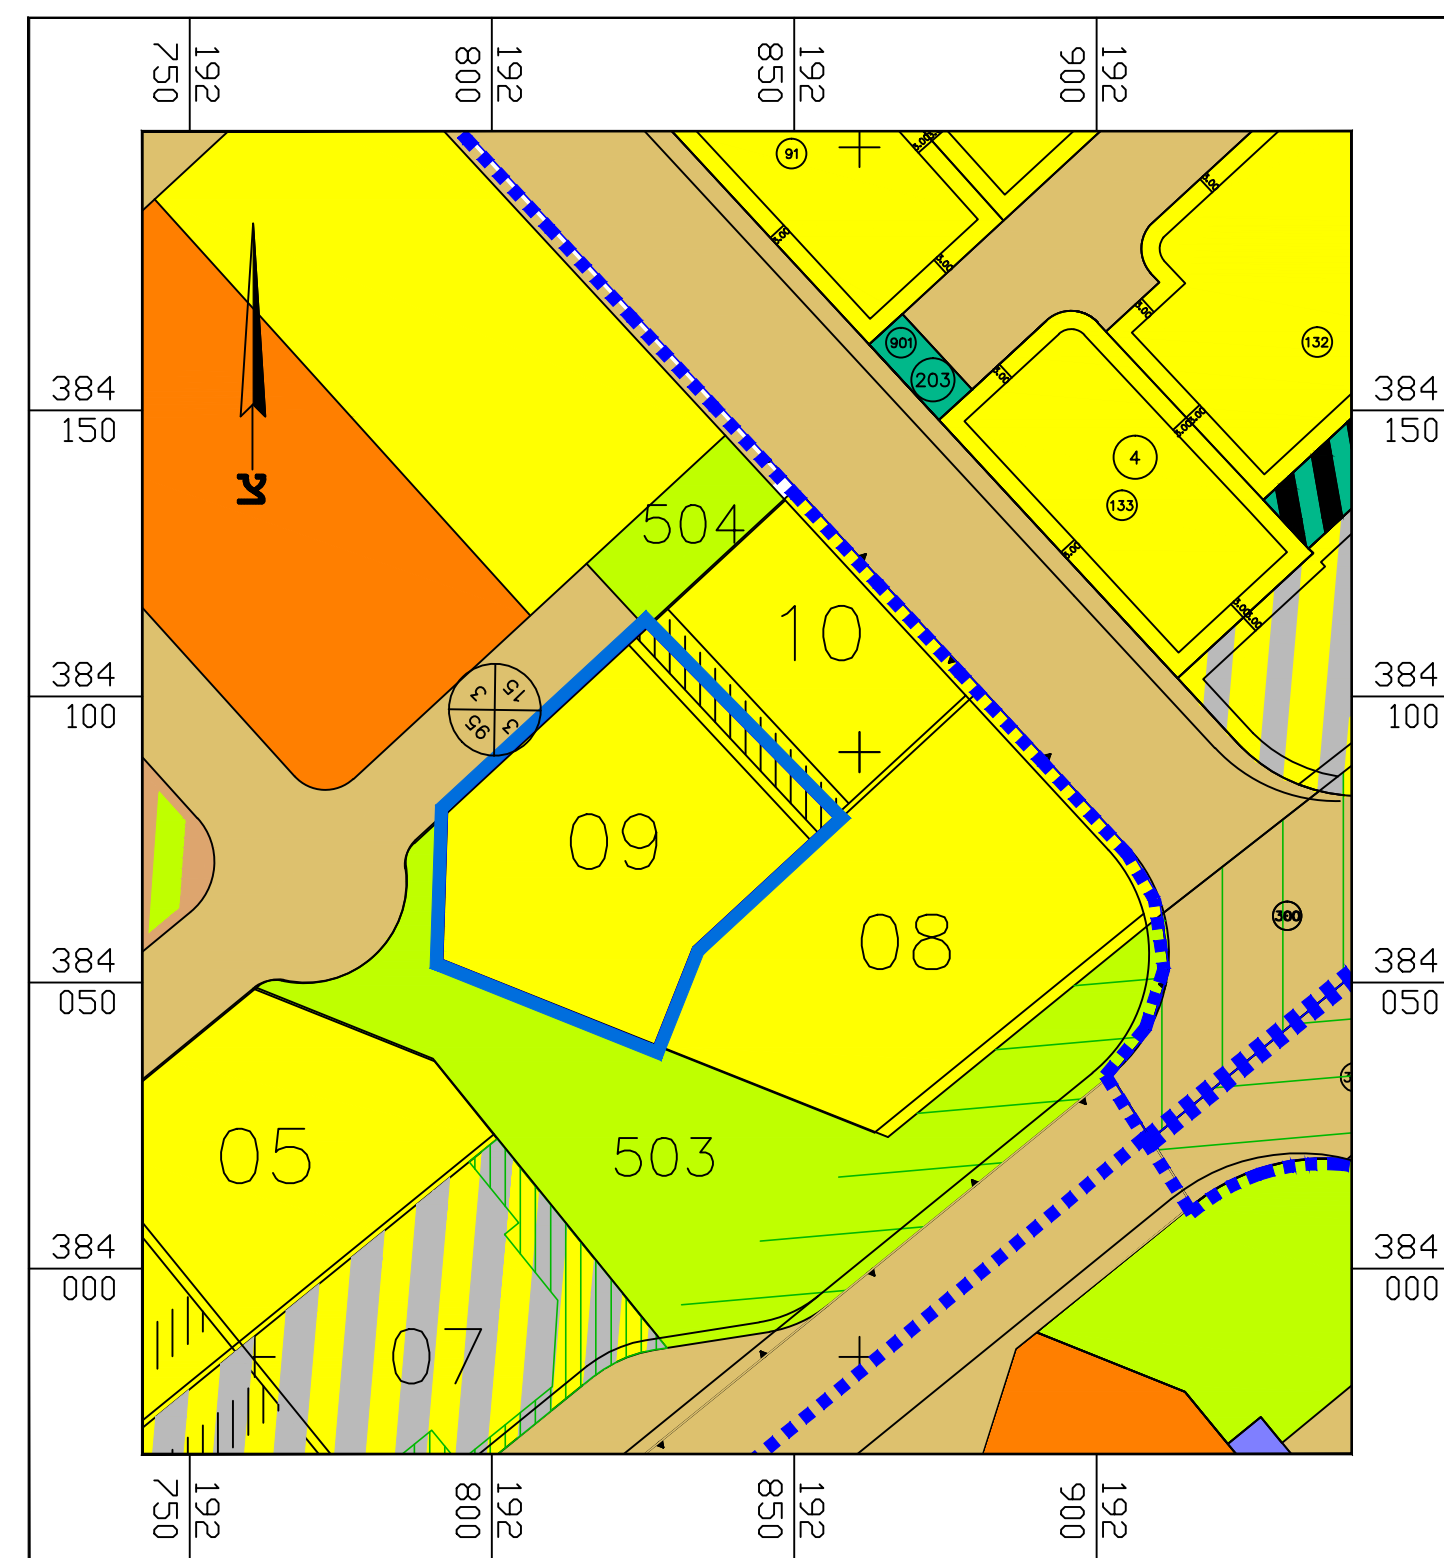

מצב מאושר ק.מ. 1:250

שחמון - רובע 9
גוש 40120
חלקה 11
מגרש 9
שטח 2439 מ"ר
מפה מצבית + גבהים
קנה מידה 1 : 250

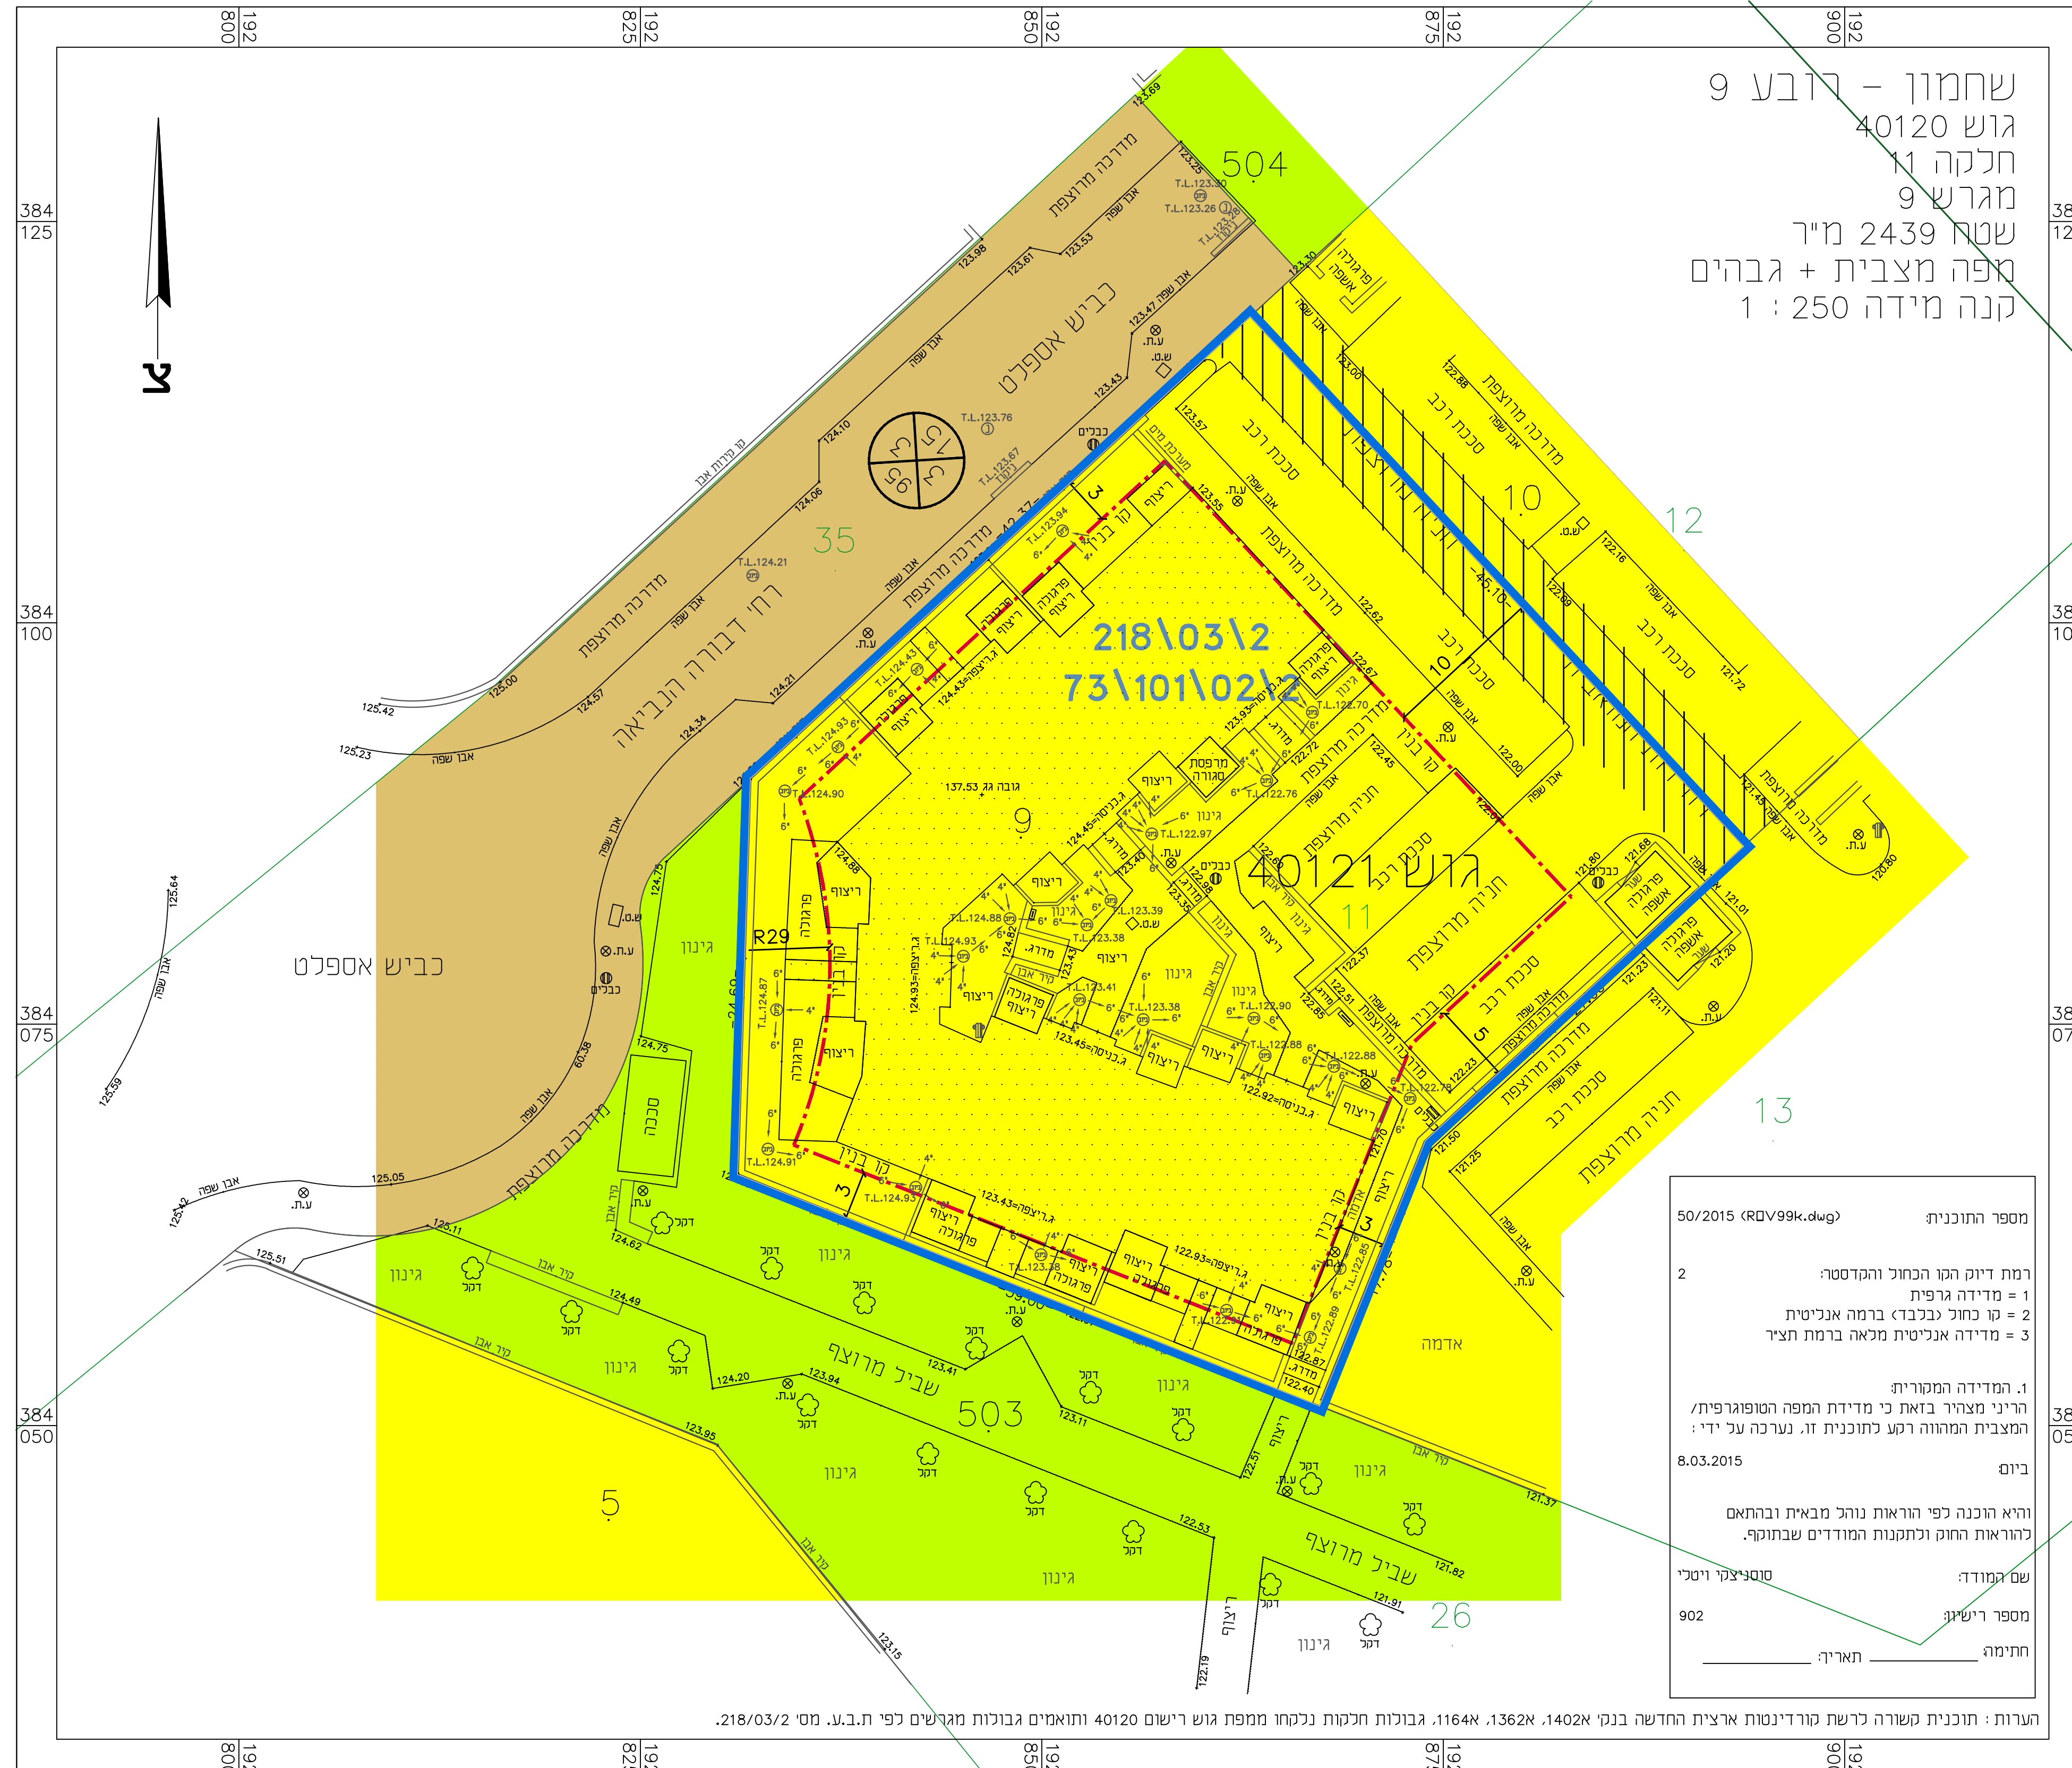

מספר התוכנית: 50/2015 (R0V99k.dwg)
רמת דיוק הקו הכחול והקדסטה:
1 = מידה גרפית
2 = קו כחול נכבדו ברמה אנליטית
3 = מידה אנליטית מלאה ברמת תצד
ו. המדידה המקורית:
הריני מצהיר בזאת כי מדידת המפה הטופוגרפית/
המצבית המהווה רקע לתוכנית זו, נערכה על ידי:
ביום 8.03.2015
ורא הוכנה לפי הוראות נוהל מבאת ובהתאם
להוראות החוק ולתקנות המודדים שבתוקף.
שם המודד:
מספר רישיון:
חתימה:
תאריך: 902

הערות: תוכנית קשורה לרשת קורדינטות ארצית החדשה בנקי 1402א, 1362א, 1164א, גבולות חלקות נקדחו ממפת גוש רישום 40120 ותואמים גבולות מגדשים לפי ת.ב.ע. מס' 218/03/2.