




מצב מאושר ק.מ. 1:500

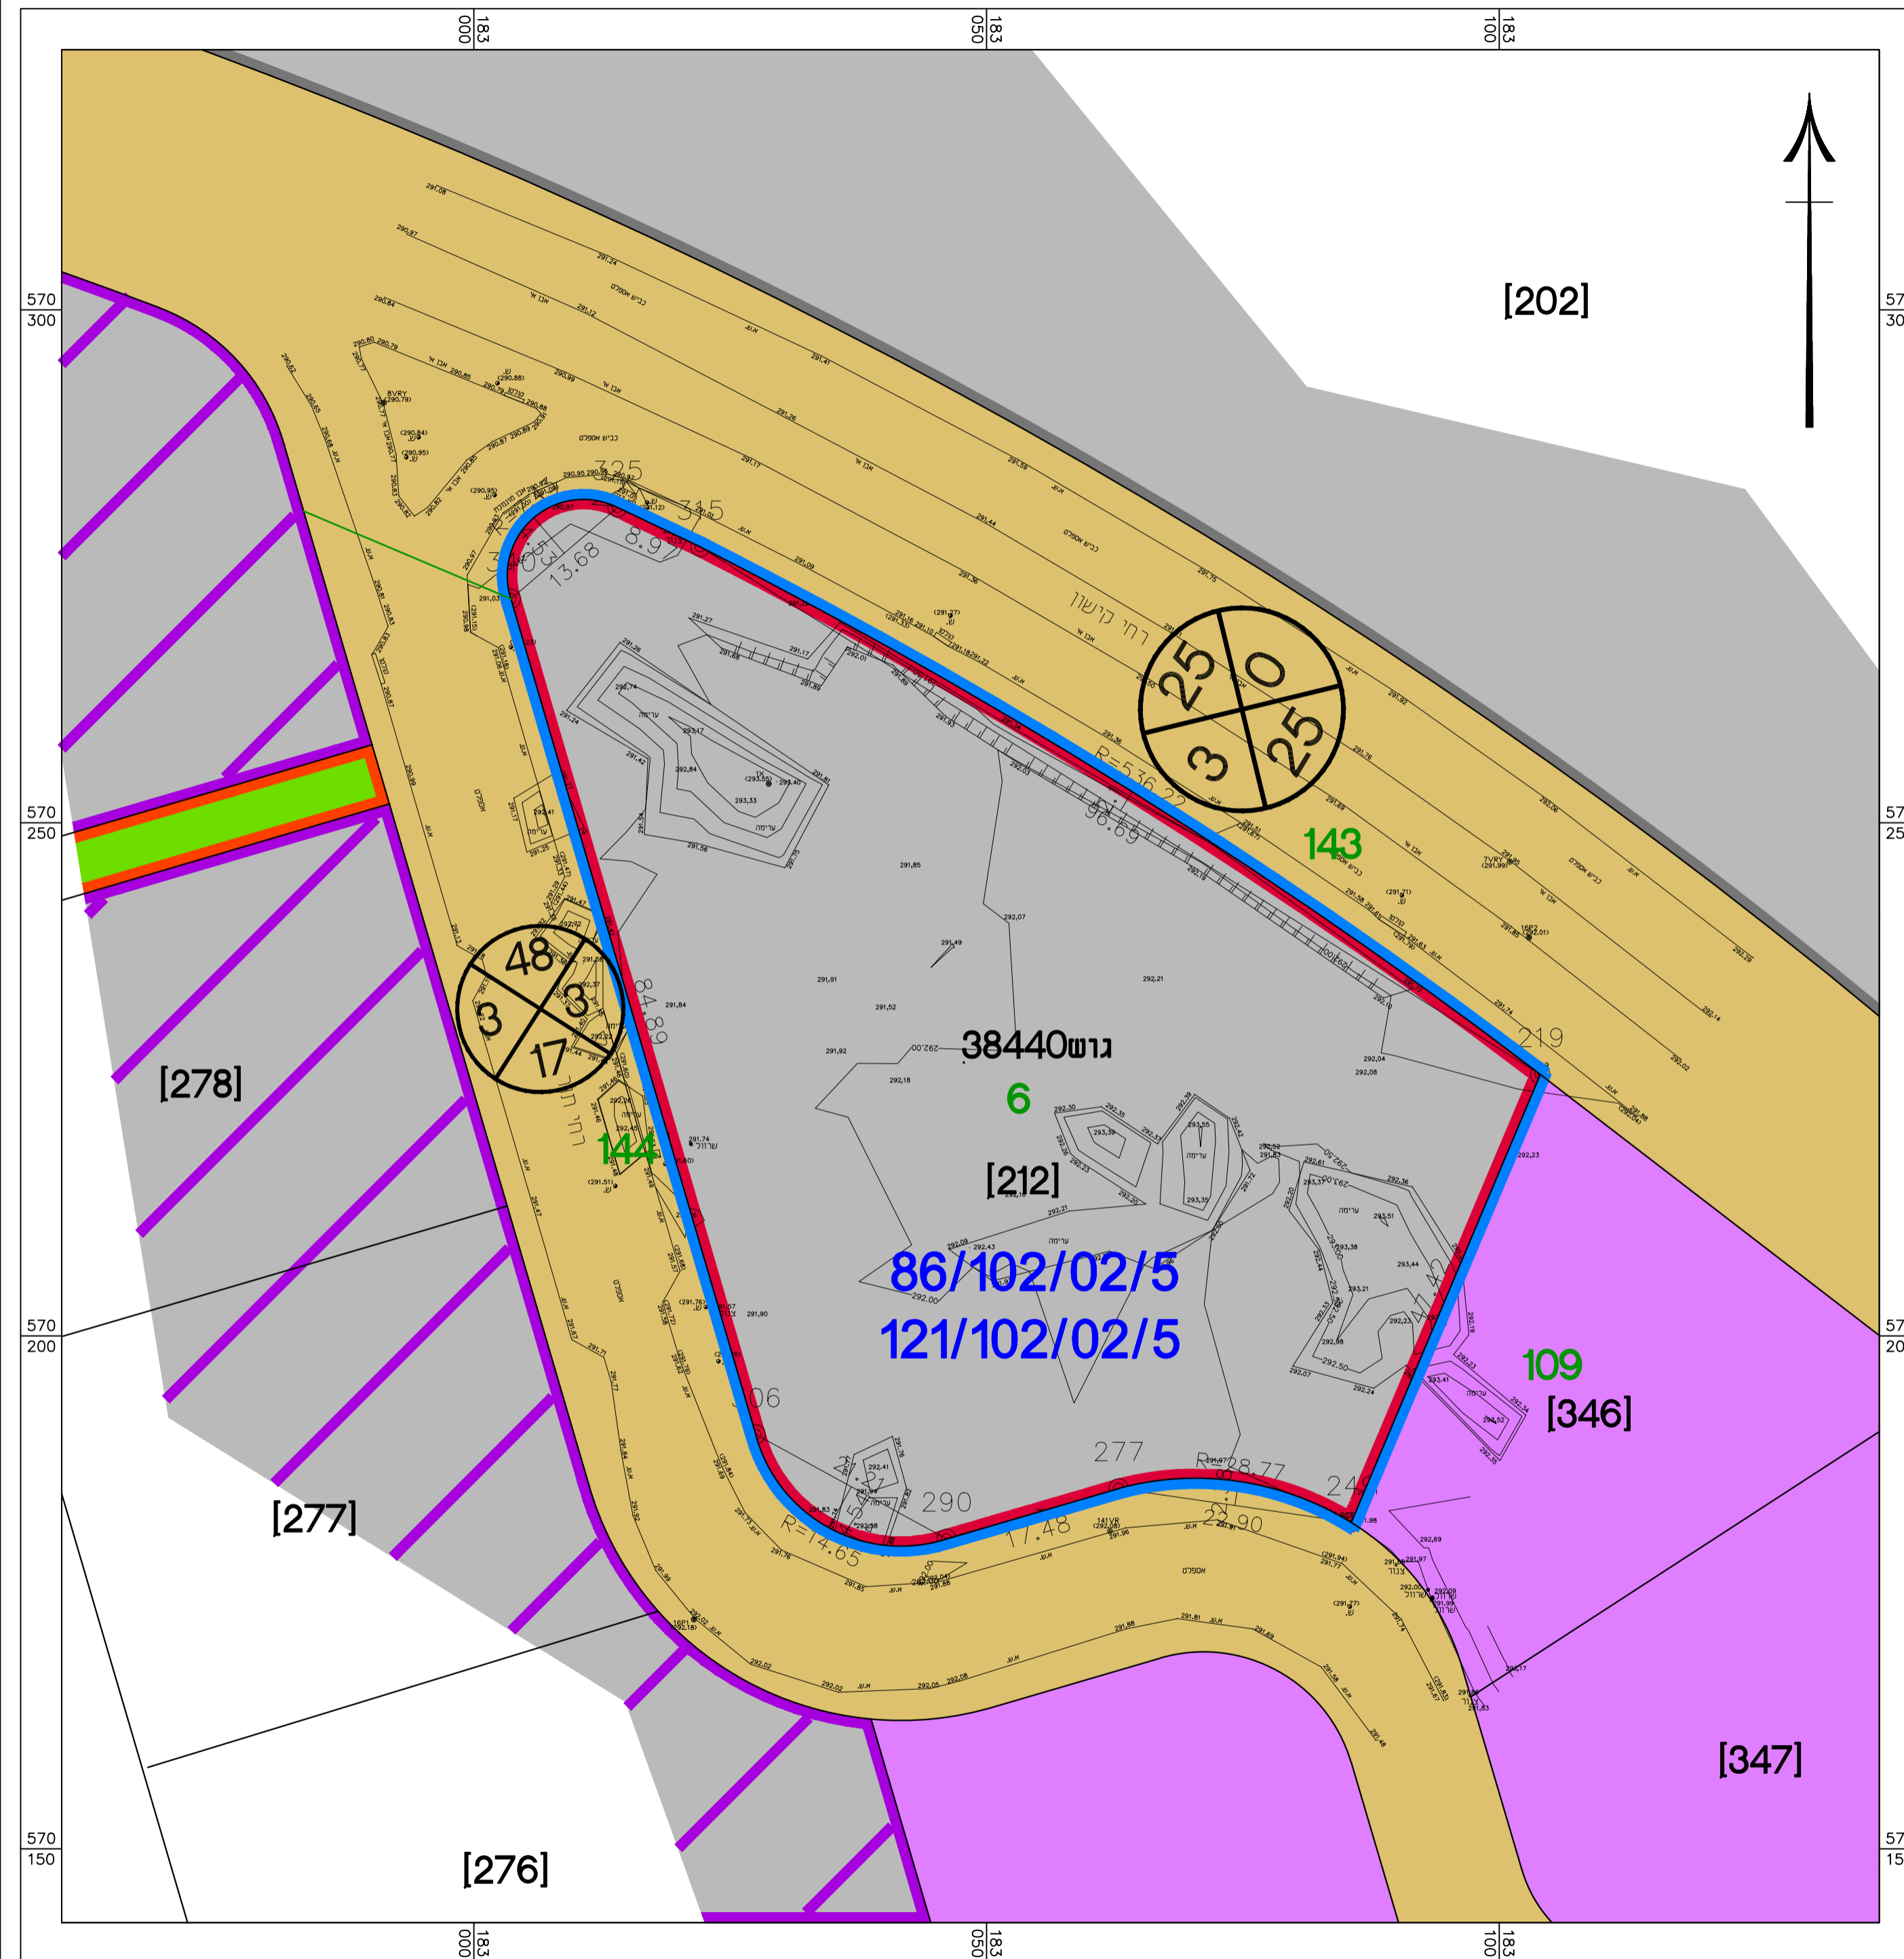

תרשים סביבה הקרובה ק.מ. 1:5000

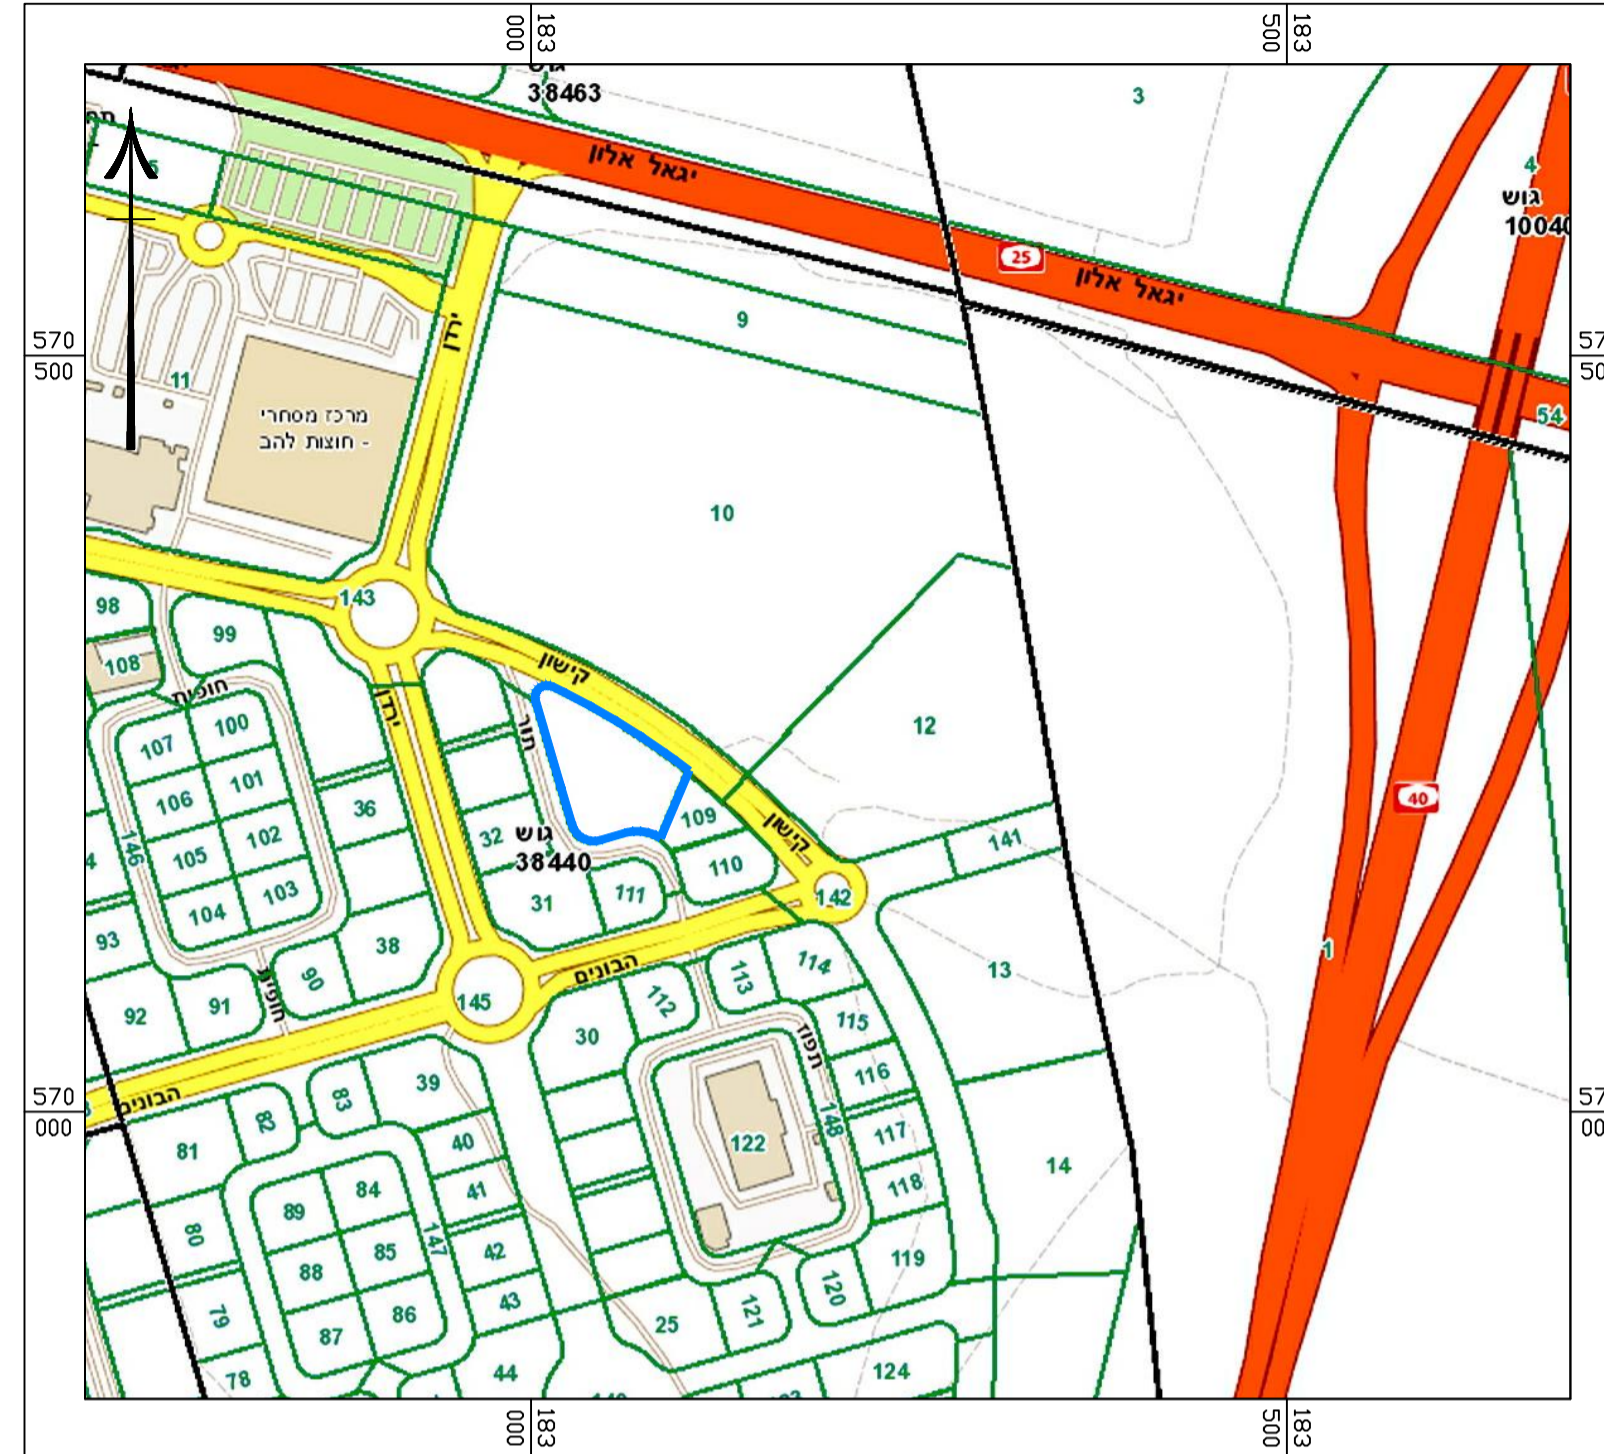

תרשים התמצאות כללית ק.מ. 1:25,000

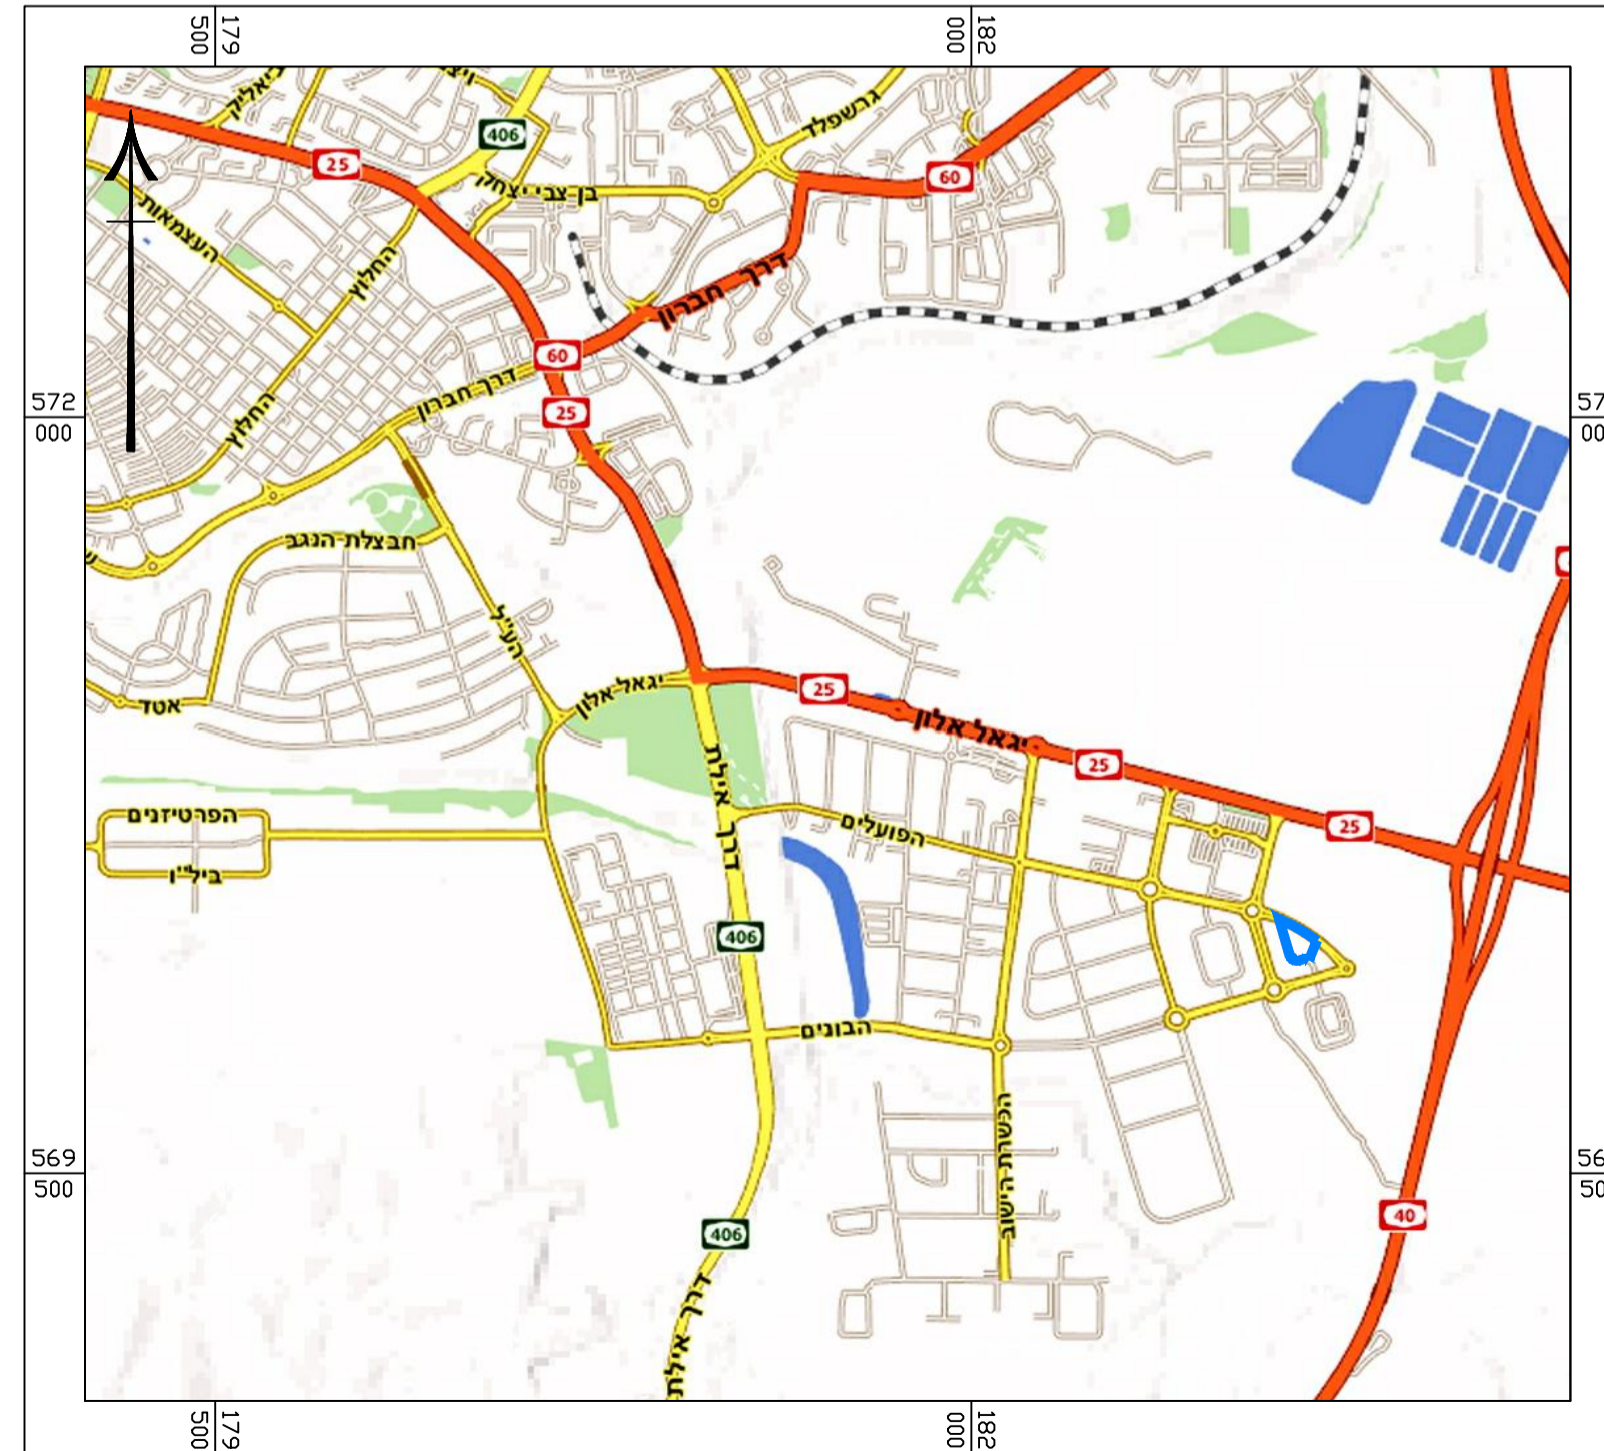

חוק התכנון והבנייה, התשכ"ה - 1965
תכנית מפורטת

מס' 605-0447888

**תחנת דלק
ומבנה לתעסוקה
ברח' קישון
א.ת. עמק שרה באר שבע**

מצב מאושר גליון 1 מתוך 1

שם התספוד	קני"מ
מצב מאושר ותרשימי סביבה	1:500

תאריך 19.07.16

מקרא

- גבול תכנית
- אזור תחנת דלק ושירותי דרך (*)
- אזור מסחר (*)
- אזור משולב לתעשייה עתירת ידע ומשרדים ומסחר (*)
- אזור תעשייה (*)
- שביל להולכי רגל
- דרך מאושרת
- מספר מגרש
- גבול חלקה ומספרה
- מספר גוש
- מס' הדרך
- קו בנין
- רוחב הדרך
- יעד קרקע אינו לפי מבא"ת

שמות ודתימות:

עורך התוכנית	רמ מרש - אדריכל ומתכנן ערים
	רשיון מס 39616
תאריך:	מרש אדריכלים בע"מ