
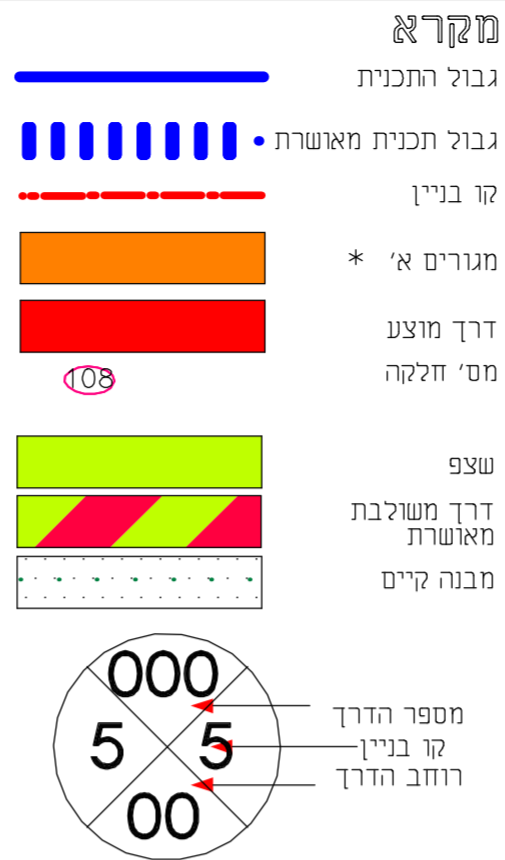


מצב מאושר 1:250

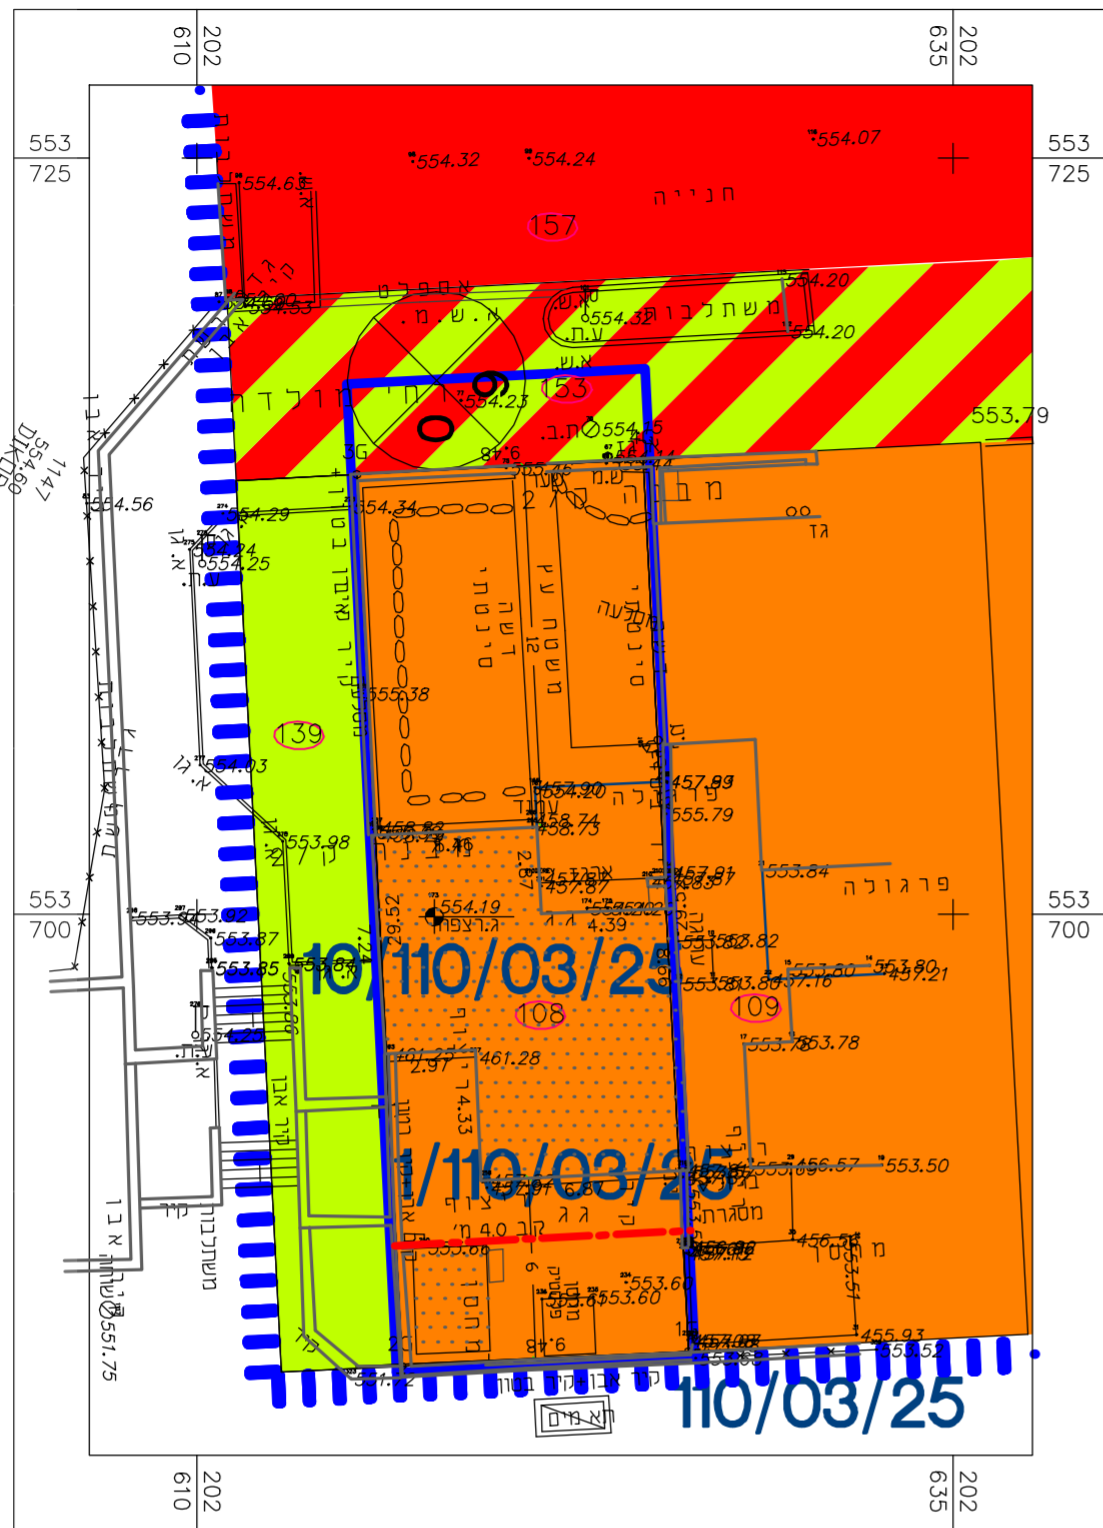

* אינו לפי מבאת 2006

חוק התכנון והבניה, התשכ"ה-1965


תכנית מס' 607-0508192

דימונה, שכי נווה דוד רח' מולדה 29

מצב מאושר גליון 1 מתוך 1

| תחולה | רקע |
|----------------------|----------------|
| תאריך עריכת הנספח | 07/07/2017 |
| קנ"מ | 1:250 |
| תרשימים נוספים | 1:5,000 |
| סביבה קרובה | |
| שמות וחתימות: | |
| עורך הנספח | שם: יהודה ליכט |
| | תאגיד: |
| | חתימה: |

תרשים התמצאות כללית קנ"מ 1:25,000

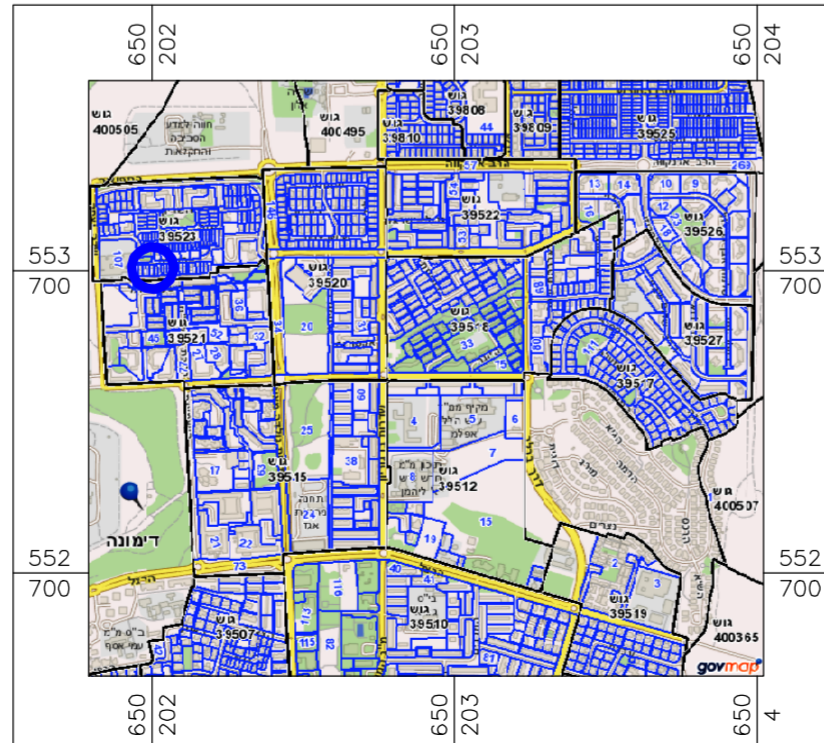

תרשים סביבה קנ"מ 1:5000

