


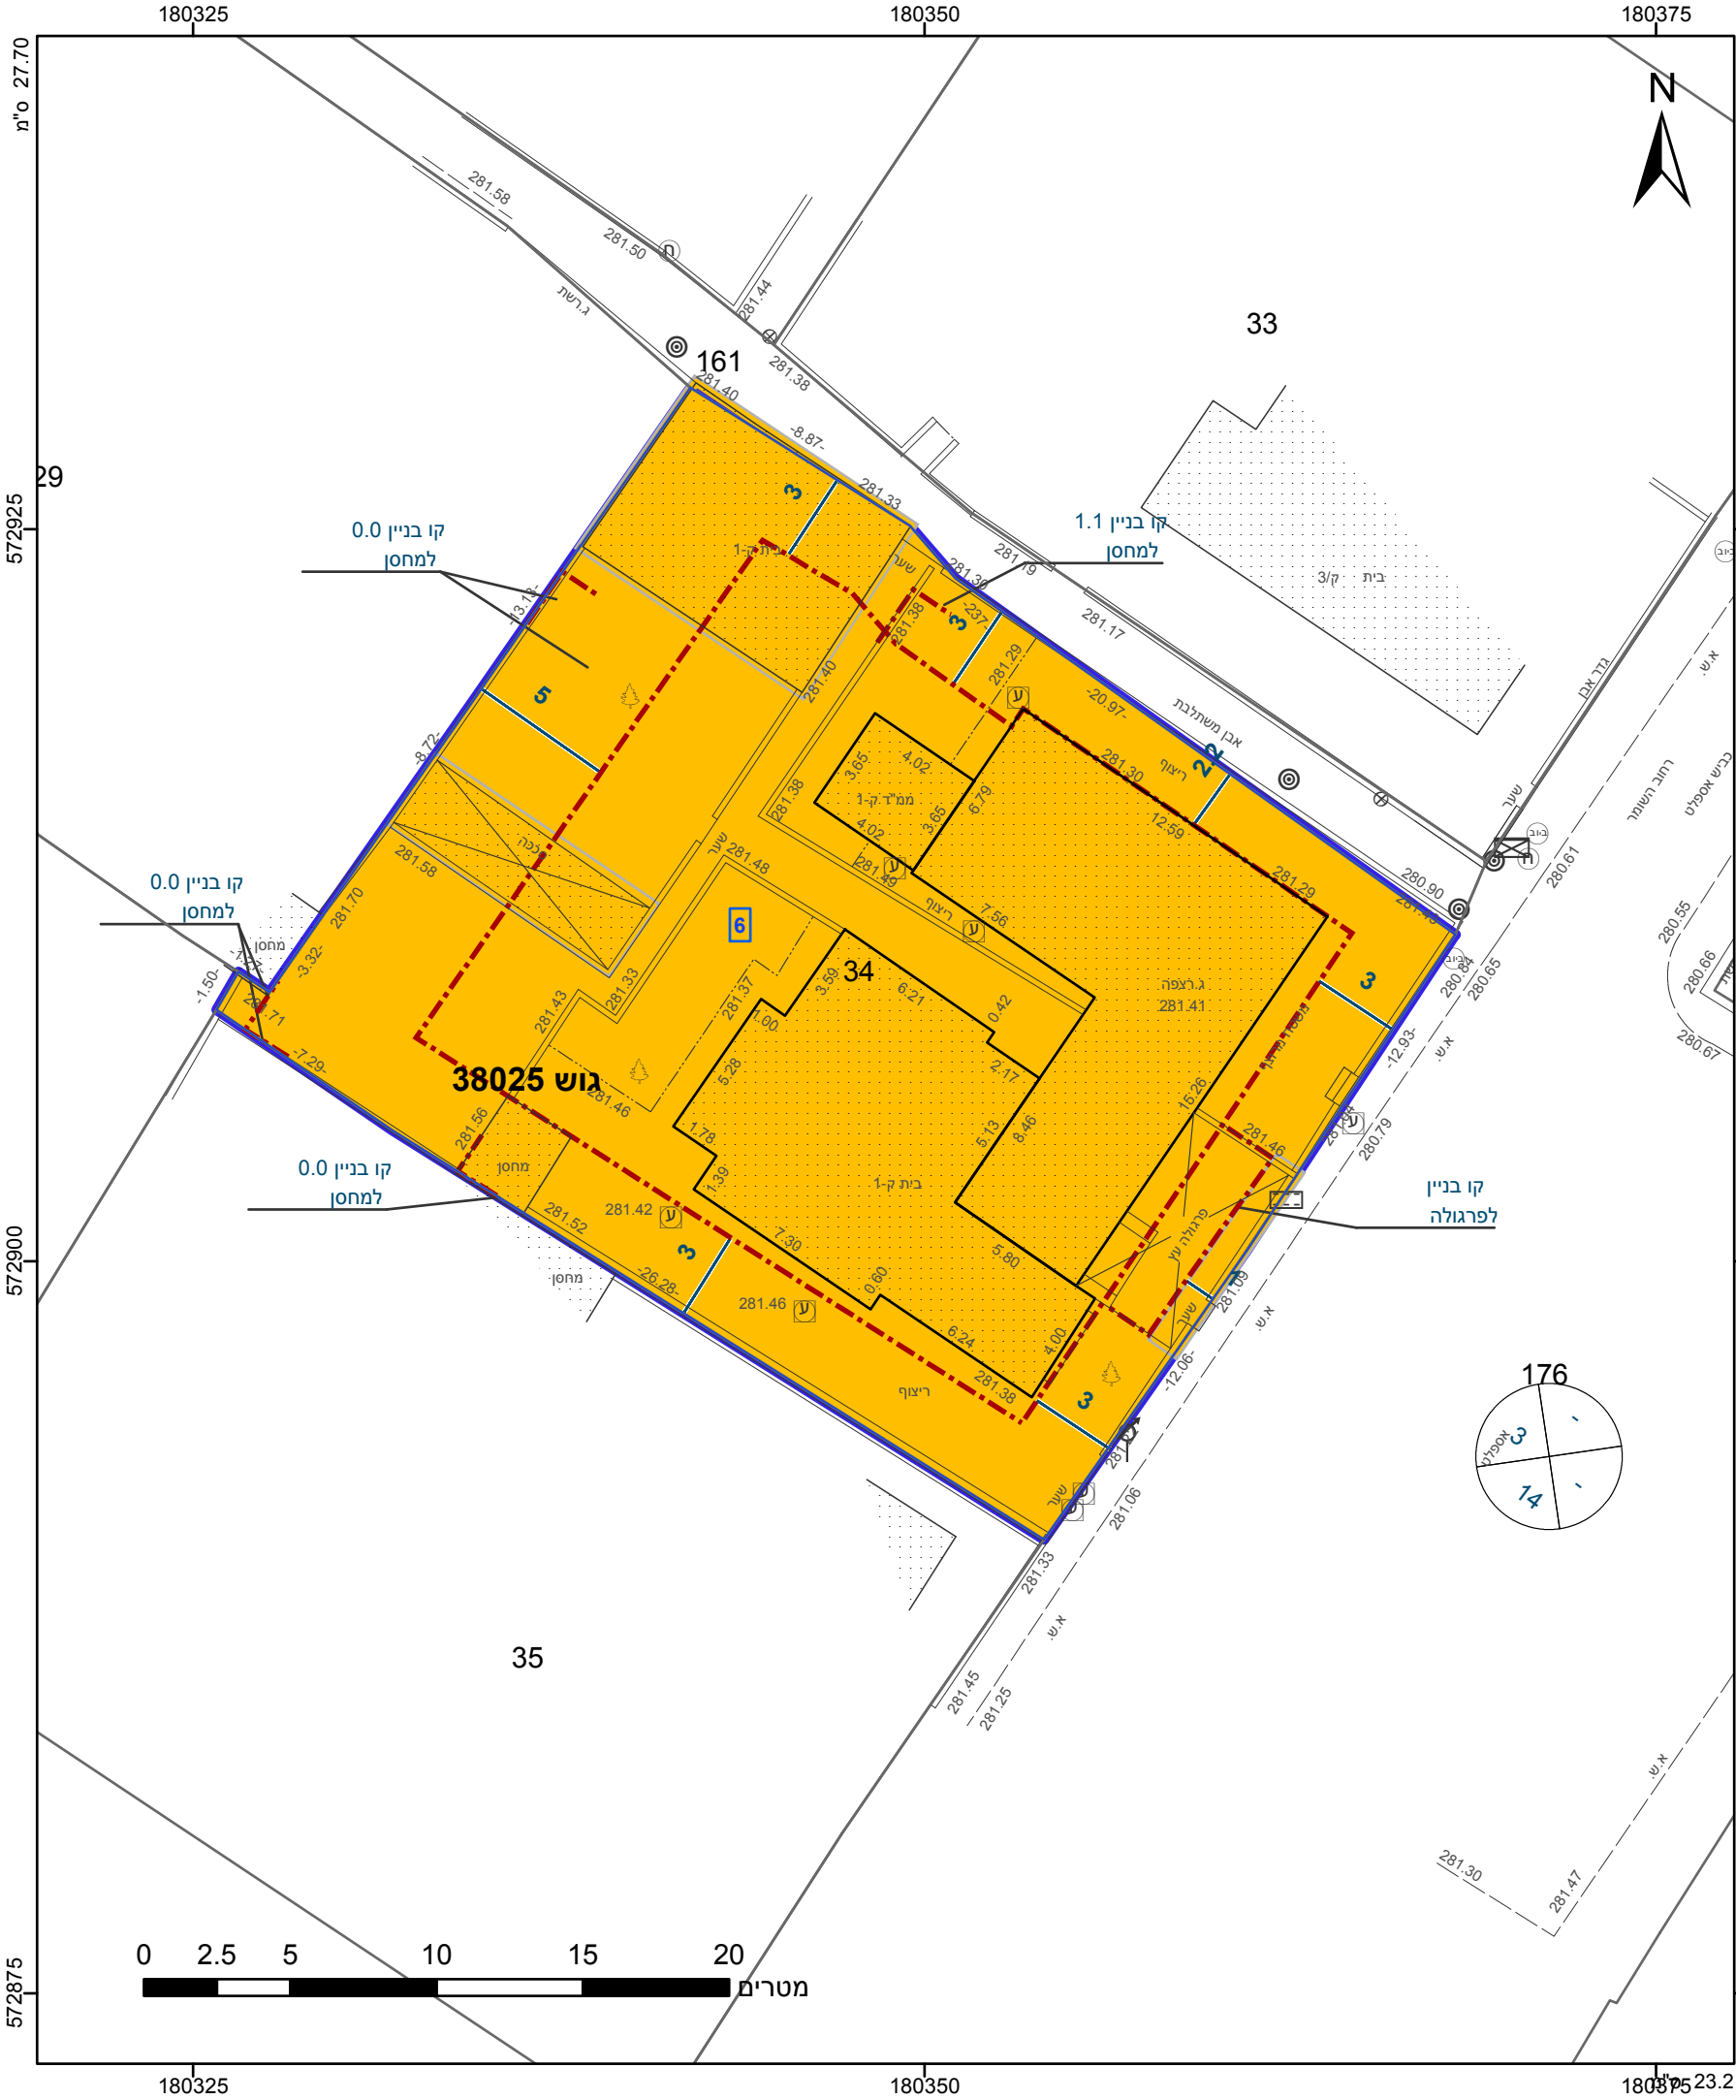

מקרא

גבול התכנית

גוש 1234

גבול גוש ומספרו

גבול חלקה ומספרה

1

2

3

4

תא שטח ומספרו

מספר הדרך

קווי בנין

רחב הדרך

מגורים ב

מבנה להריסה

קו-בנין

קו עזר3

מידות

הריני מצהיר בזאת כי המפה הטופוגרפית/המצבית המהווה רקע לתכנית זו, נערכה על ידי ביום 15.12.2016 והיא הוכנה לפי הוראות נוהל מבא"ת ובהתאם להוראות החוק ולתקנות המודדים שבתוקף. דיוק הקו הכחול וקדסטרי: מדידה אנליטית מלאה ברמת תצ"ר

1184

מספר רשיון

תאריך

בכרייה רמי

שם המודד

חתימה

חוק התכנון והבנייה, התשכ"ה - 1965 תכנית מפורטת	
מס' 605-0502500	
מגורים ברח' השומר 6 שכ' א באר שבע	
תשריט מצב מוצע	
מחוז	דרום
מרחב תכנון מקומי	באר שבע
רשות מקומית	באר שבע
ישוב	באר שבע
תכנית בסמכות	מקומית
איחוד וחלוקה	ללא איחוד וחלוקה
היתרים או הרשאות	תכנית שמכוחה ניתן להוציא היתרים או הרשאות
מונה תדפיס התשריט	6
מועד הפקה	13/06/2018
שטח התכנית	0.843 דונם
קנה מידה	1:250
שמות*	
מגיש תכנית	אנט אבטן תאגיד:
מגיש תכנית	עמירה מצרי תאגיד:
עורך ראשי	פוקרא ראיד תאגיד: קווי הנדסה
יום	אנט אבטן תאגיד:
יום	עמירה מצרי תאגיד:

טבלת גושים וחלקות*			
מספר גוש	חלק/כל הגוש	מספרי חלקות בשלמותן	מספרי חלקות בחלקיותן
38025	חלק	34	

* הרשימה המלאה מפורטת בהוראות התכנית / בהודעה שפורסמה בעיתונות וברשומות

שנת צילום אוויר: 2015
גרסת מערכת 12.2015