




מצב מאושר
קנ"מ: 1:250

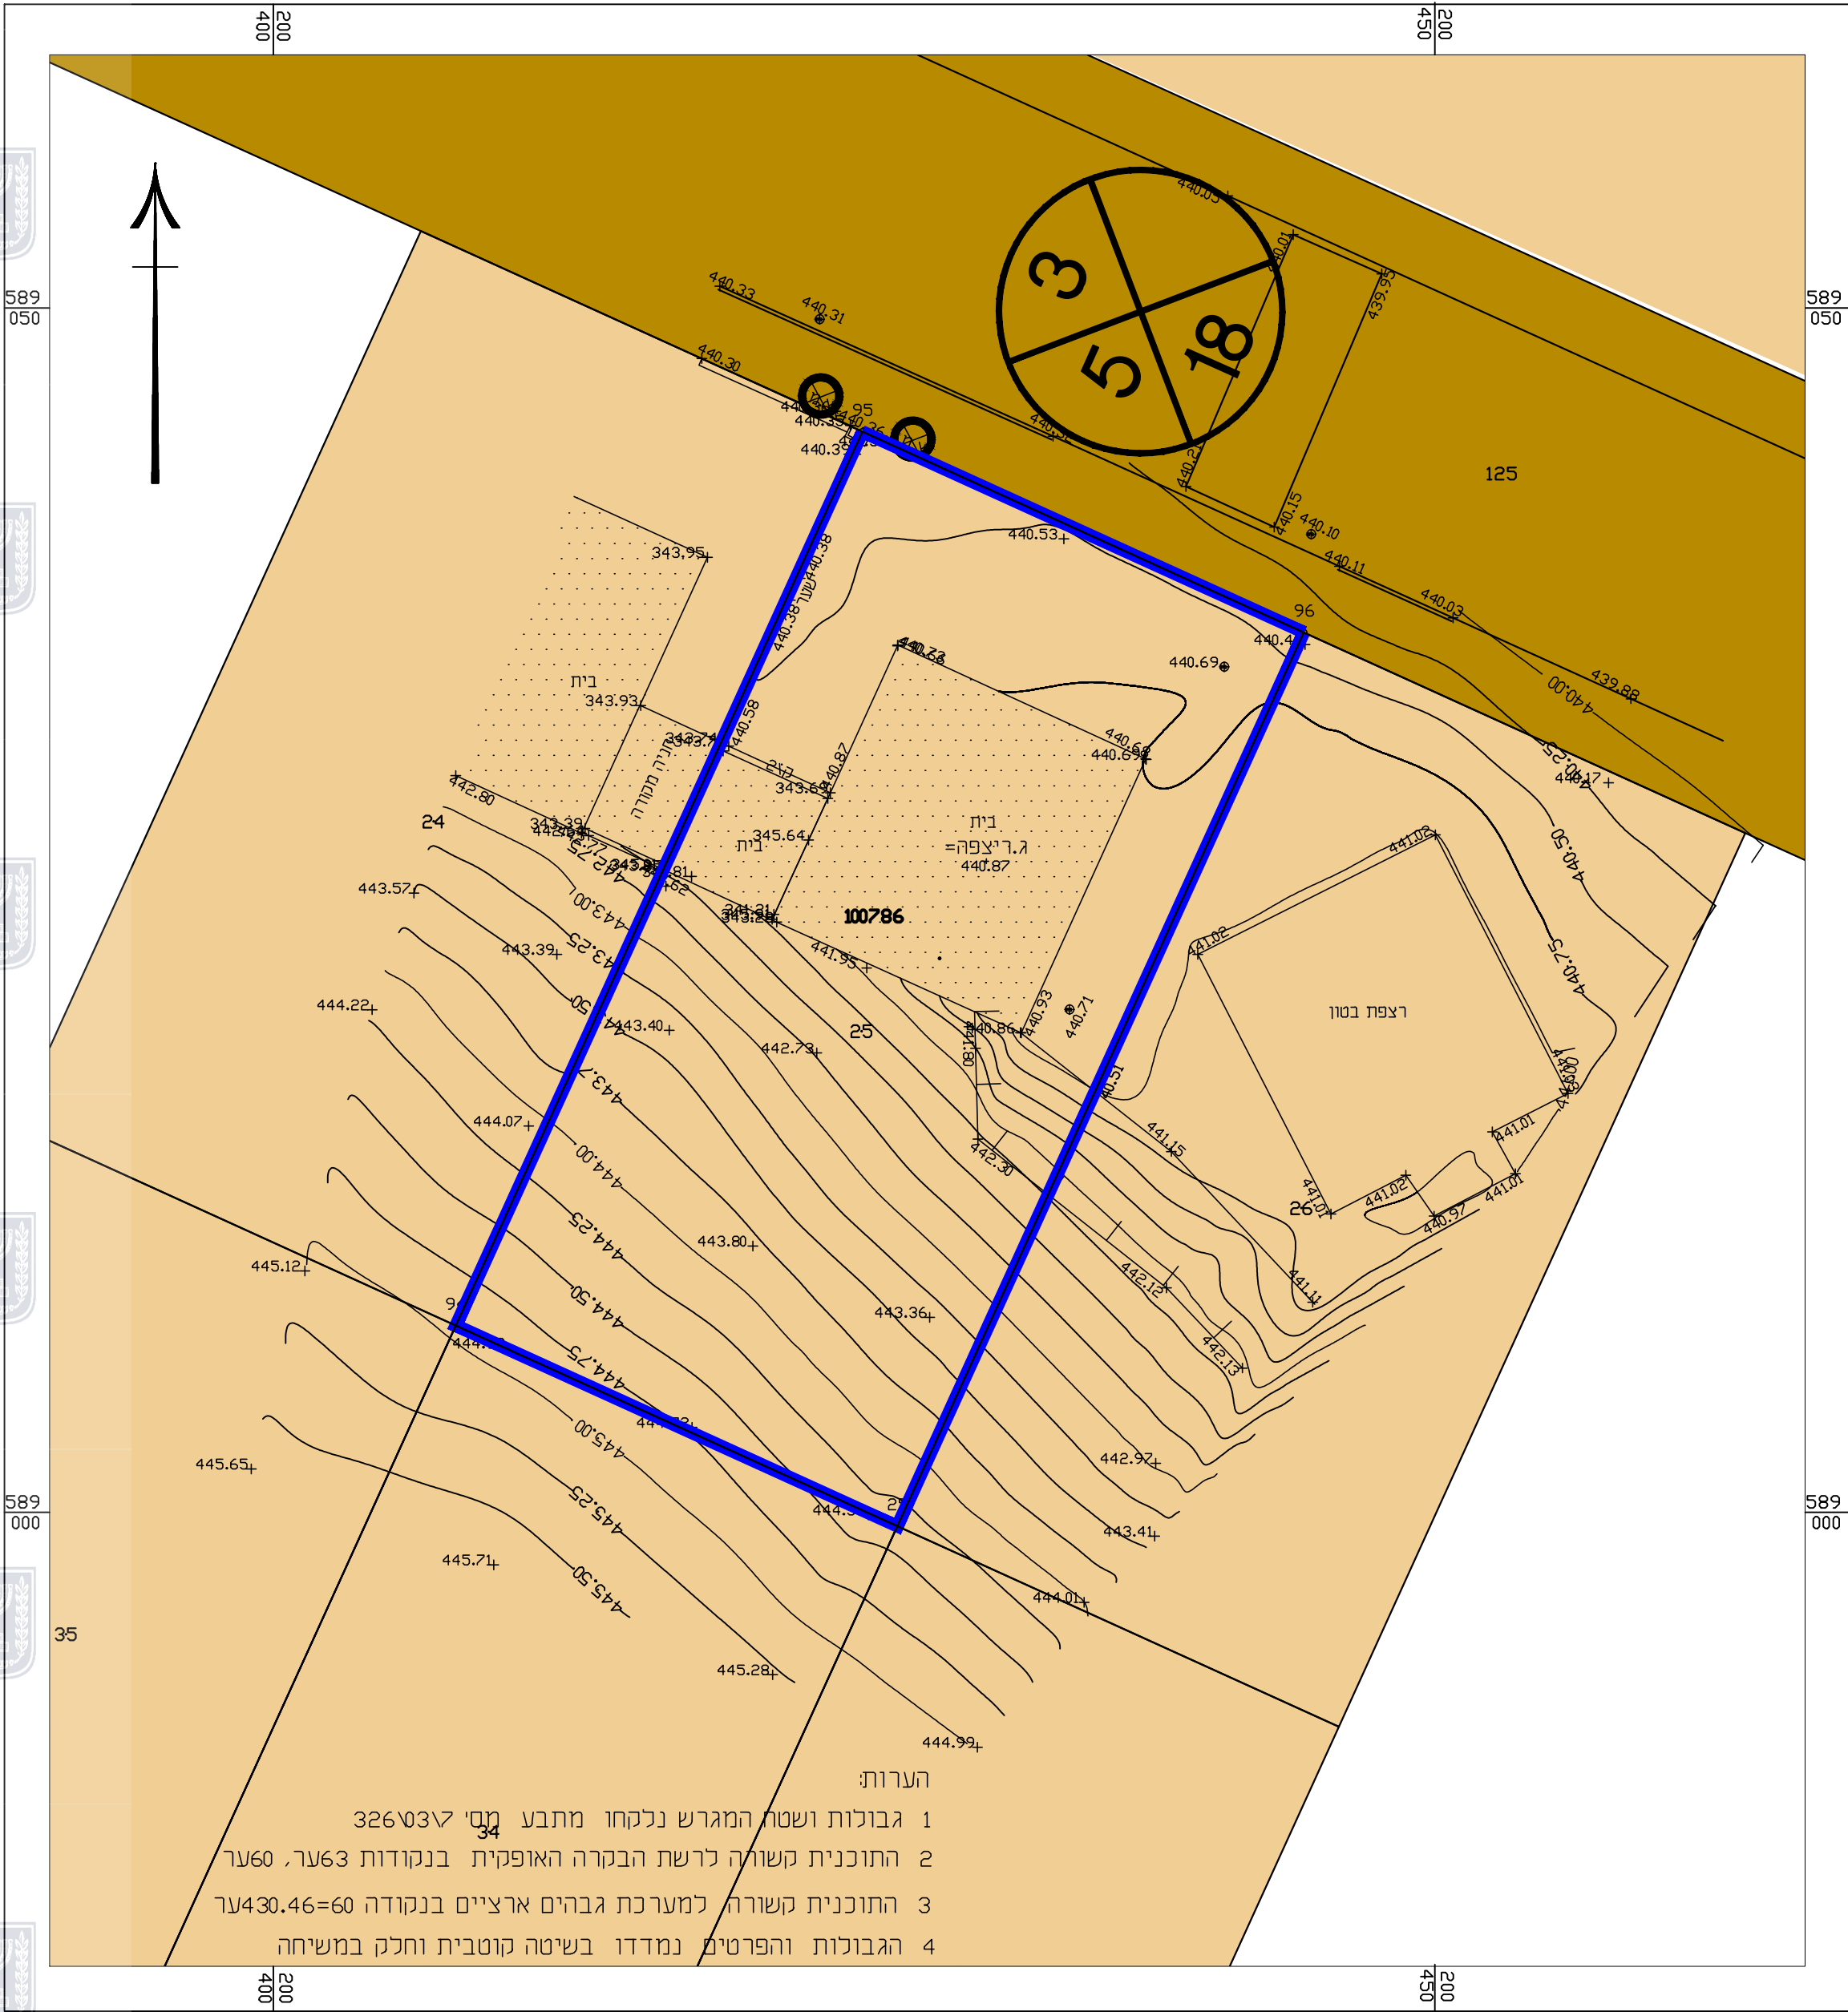

- הערות:
- 1 גבולות ושטח המגרש נלקחו מתב. מ"ל 326\03
 - 2 התוכנית קשורה לרשת הבקרה האופקית בנקודות 63ער, 60ער
 - 3 התוכנית קשורה למערכת גבהים ארציים בנקודה 60=430.46ער
 - 4 הגבולות והפרטים נמדדו בשיטה קוטבית וחלק במשיחה

מקרא

- גבול התכנית
- מגורים אי
- דרך מאושרת
- רזומה

תרשים סביבה קרובה
קנ"מ: 1:5000

לפי תכנית
במ"ל 176\



חוק התכנון והבנייה, התשכ"ה - 1965 תכנית מפורסת	
מס' 652-0552919	
שכונה 8 מגרש 40, ערערה	
מצב מאושר גליון 01 מתוך 01	
שם תנפוז	קנין
מצב מאושר	1:250
תרשים סביבה	-
תרשים נוף	-
תרשים נוסף	-
תמנה נוספת	-
תאריך	מס/01/30

שמות וחתימות:	
שדר תוכנית	מס': אלשאפעי יוסף
תאריך:	משרד תכנון