



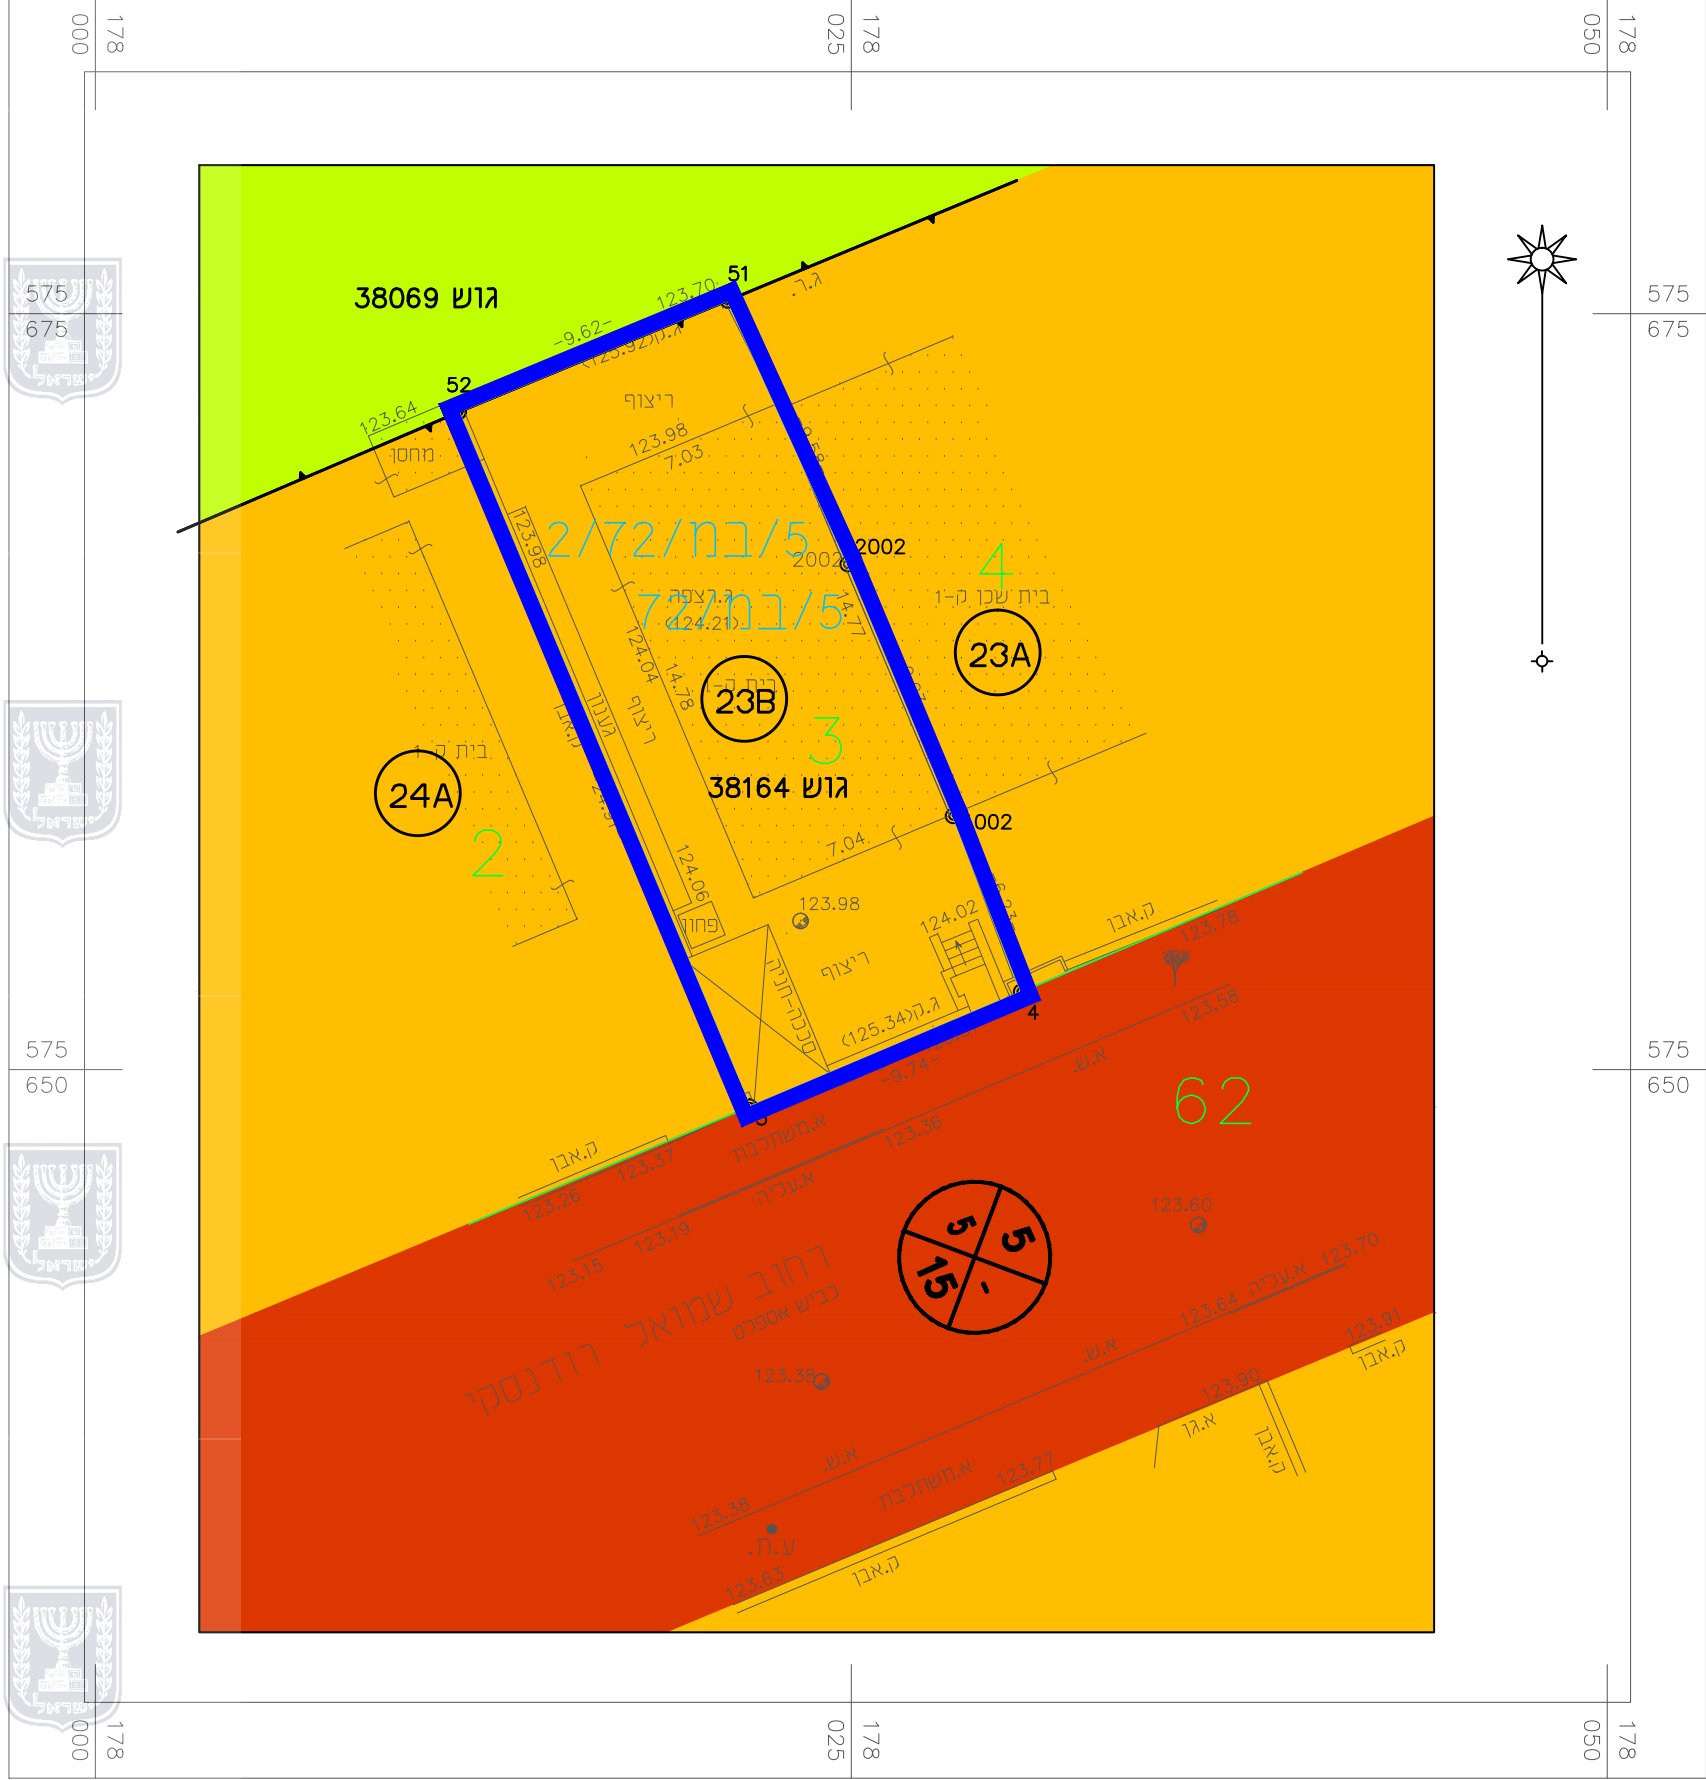


מצב מאושר קנ"מ 1:250



- מקרא מצב מאושר
- גבול התכנית
- אזור מגורים א
- דרך מוצעת
- שטח ציבורי פתוח
- מבנה קיים
- מספר הדרך
- קו בניין
- רוחב הדרך
- מספר תכנית מאושרת
- גבול ומס' חלקה
- גבול מגרש
- גבול גוש
- מס' גוש
- מס' מגרש
- (*) יעוד שאינו לפי מבא"ת

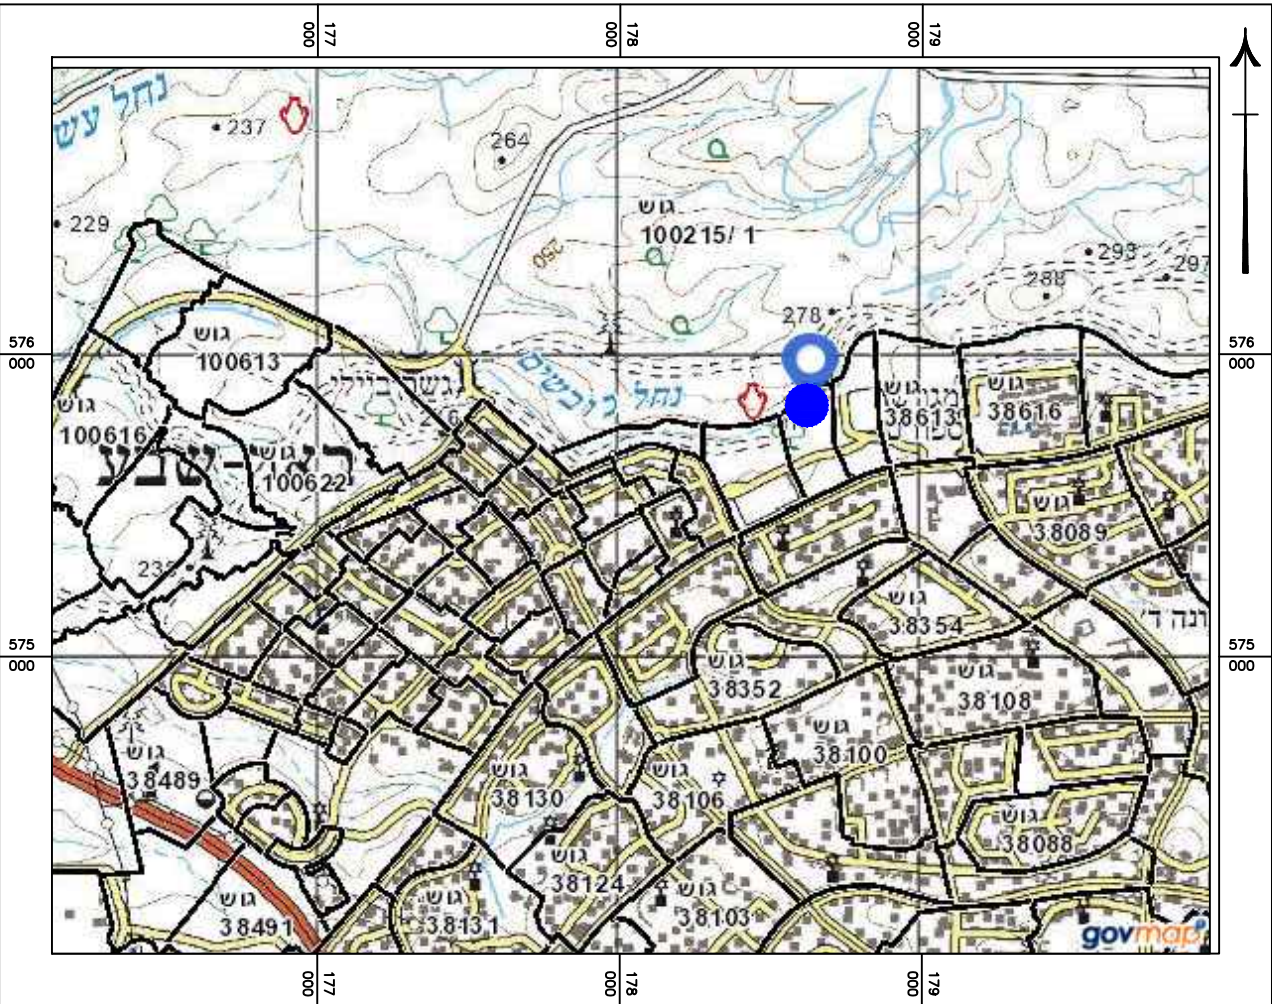

תרשים התמצאות כללי ק.מ. 1:25.000

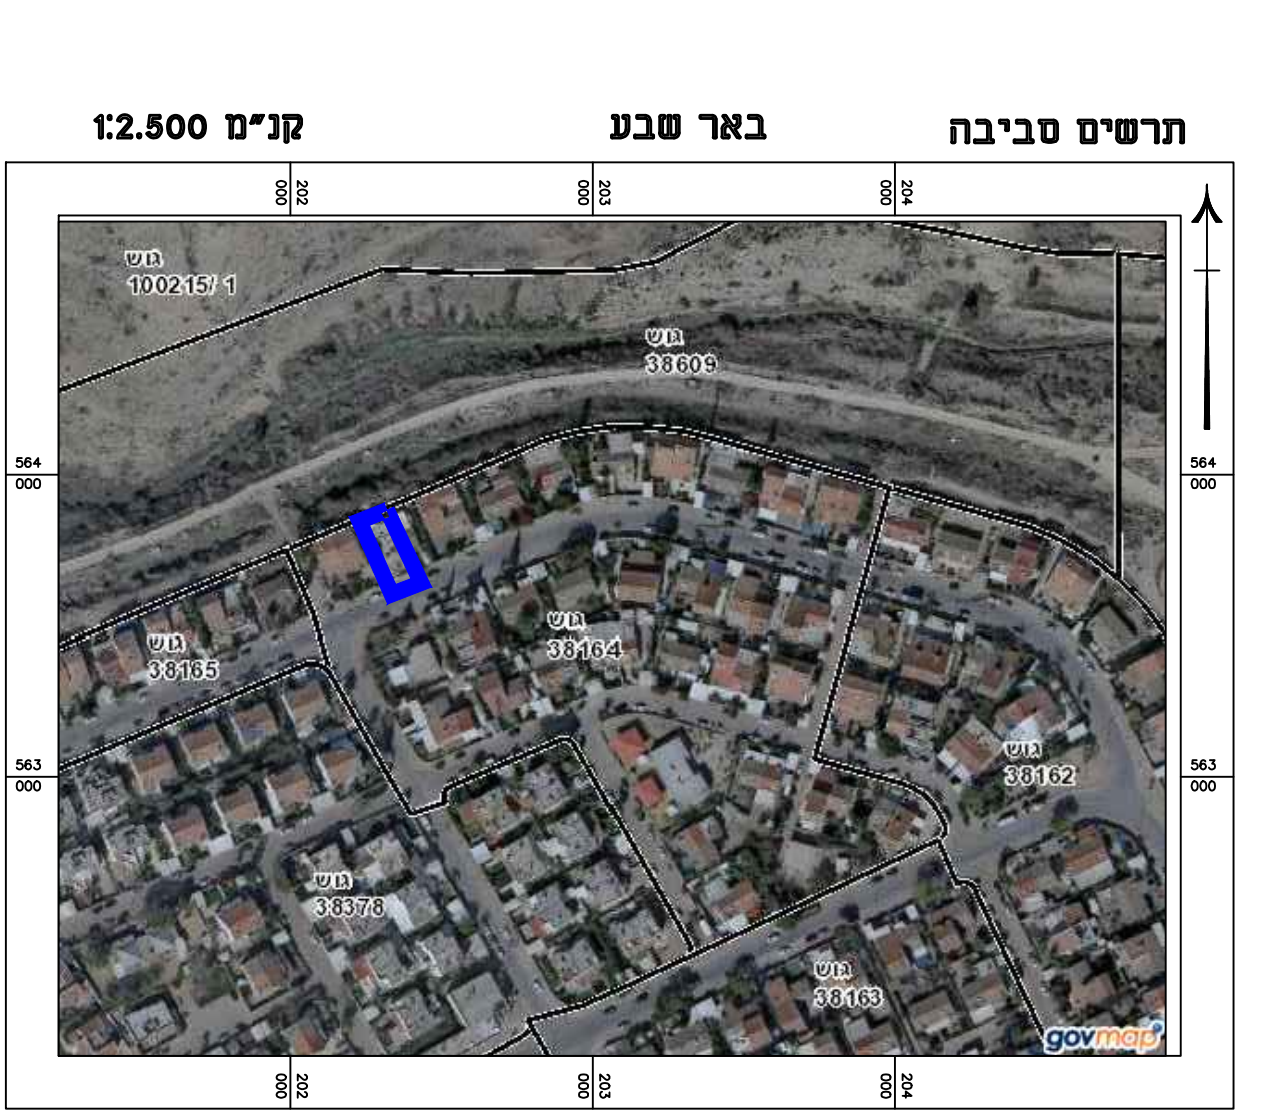

תרשים סביבה באר שבע קנ"מ 1:2.500

מצב מאושר

מס' 605-0565002

מגורים ברחוב שמואל רודנסקי 94
שכ' נווה מנחם
באר שבע

נספח לתכנית גליון 1 מתוך 1

תחולה	רקע
תיאור	מצב מאושר
תאריך עריכת הנספח	19-1-2018
רשימת התרשימים	קנ"מ
מצב מאושר	1: 250
תרשים סביבה	1: 25000
תרשים נוסף	1: 2500
	-

שמות וזדהימות:

עורך הנספח	שם:	פוקרא ראיד	זדהימה:
	תאריך:	משרד קווי הנדסה	