



# תרשים מצב מאושר

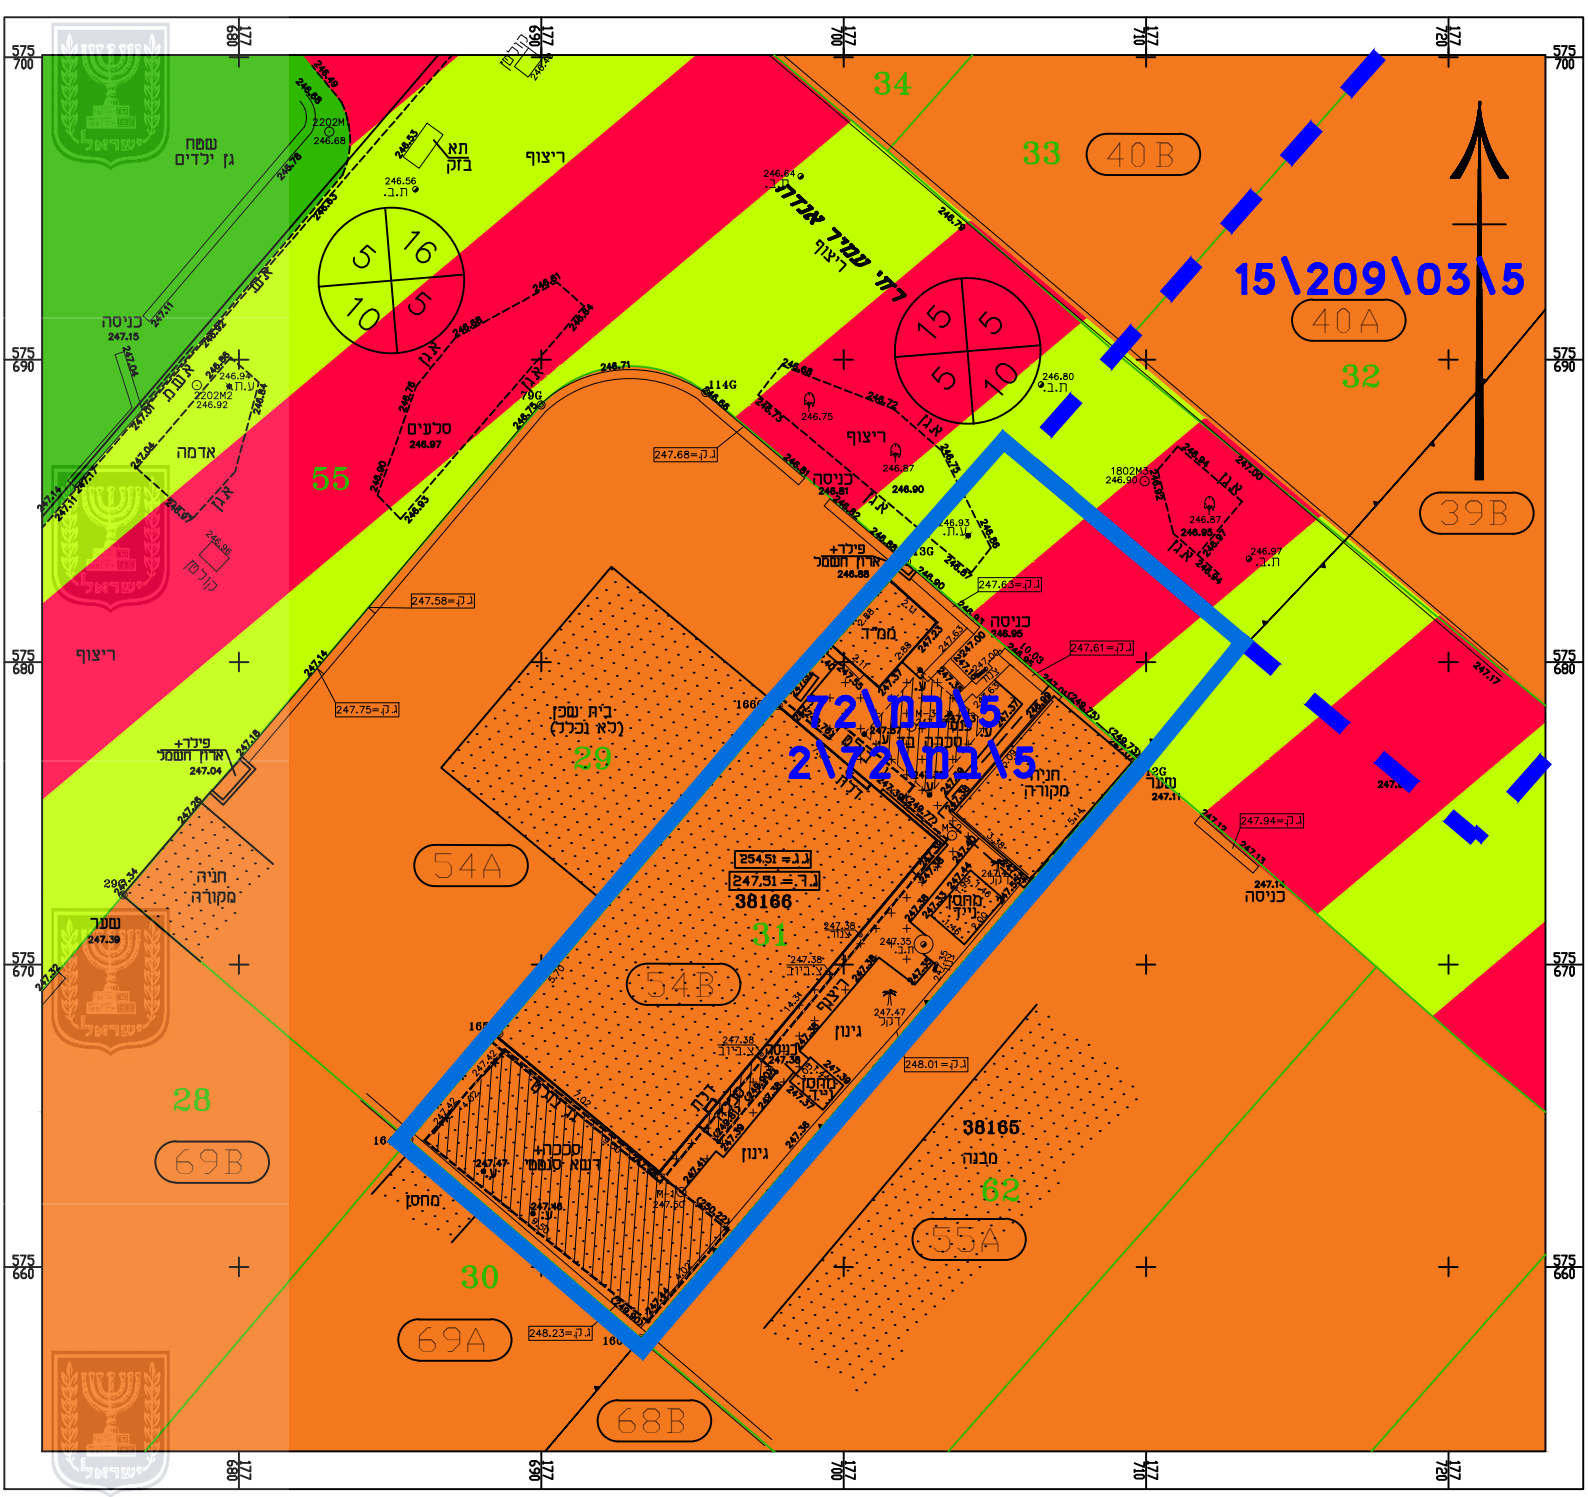

## מקרא מצב מאושר

-  גבול תכנית
  -  גבול תכנית מאושרת
  -  מס תכנית מאושרת 15\209\03\5
  -  (\*) אזור מגורים א'
  -  שטח ציבורי פתוח
  -  דרך משולבת
  -  מבנה קיים
  -  מספר מגרש 54B
  -  גבול גוש
  -  מספר גוש 31
  -  מספר חלקה
  -  מס' הדרך
  -  קו בנין
  -  רוחב הדרך
- (\*) יעוד שאינו עפ"י מבא"ת

## קנ"מ 1:10,000

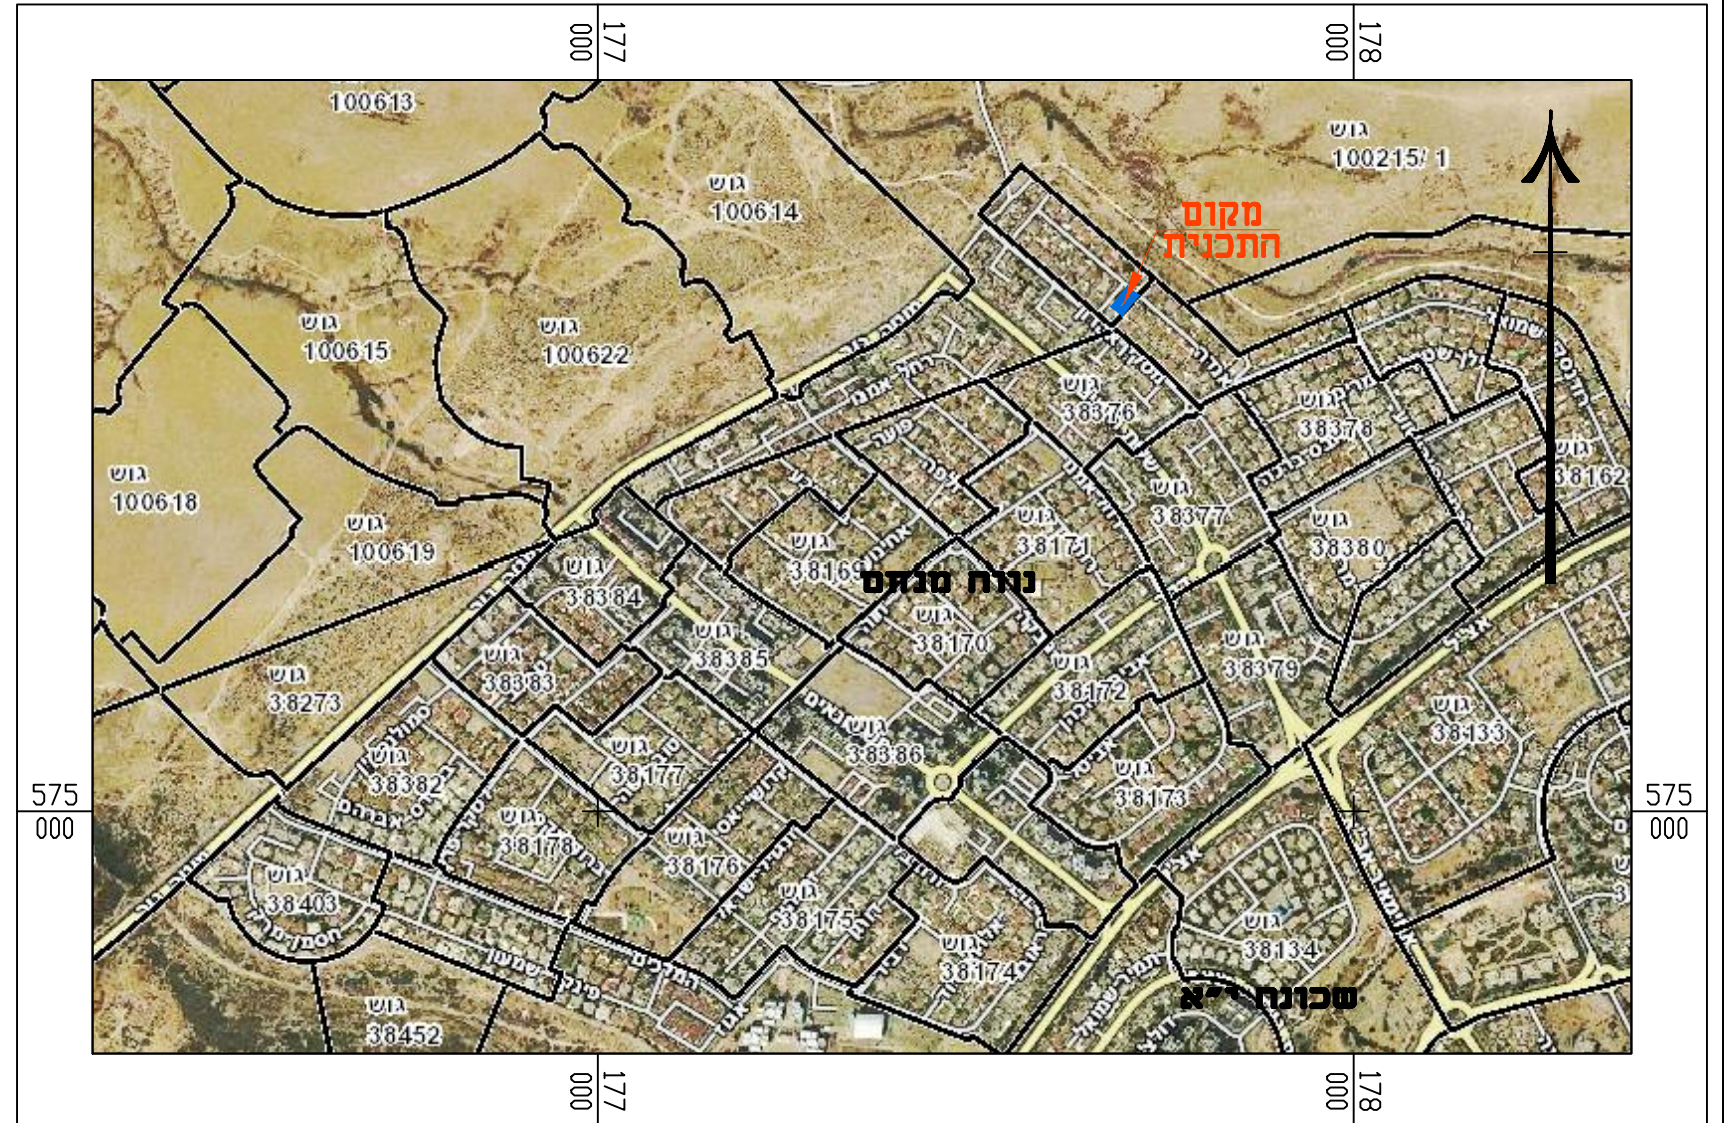

## תרשים סביבה קנ"מ 1:2500



## תרשים התמצאות כללי

חוק התכנון והבנייה, התשכ"ה - 1965  
תכנית מפורטת

מס' 605-0409953

**מגורים ברח' אנדה עמיר 45**  
**שכונה נווה מנחם, באר שבע**

### תשריט מצב מאושר גליון 1 מתוך 1

מחזור	דרום
מרחב תכנון מקומי	באר-שבע
רשות מקומית	באר-שבע
ישוב	באר-שבע
תאריך	28.01.2018

שם הנספח	קנ"מ
מצב מאושר	1:250
תרשים סביבה	1:2500
תרשים התמצאות כללי	1:10000
תרשים נוסף	-
תמונה נוספת	-

שמות וזחתימות:	
עורך התוכנית	שם: רינה ויגדר
	תאריך: רינה ויגדר חנדי אדריכלית
זחתימה:	