


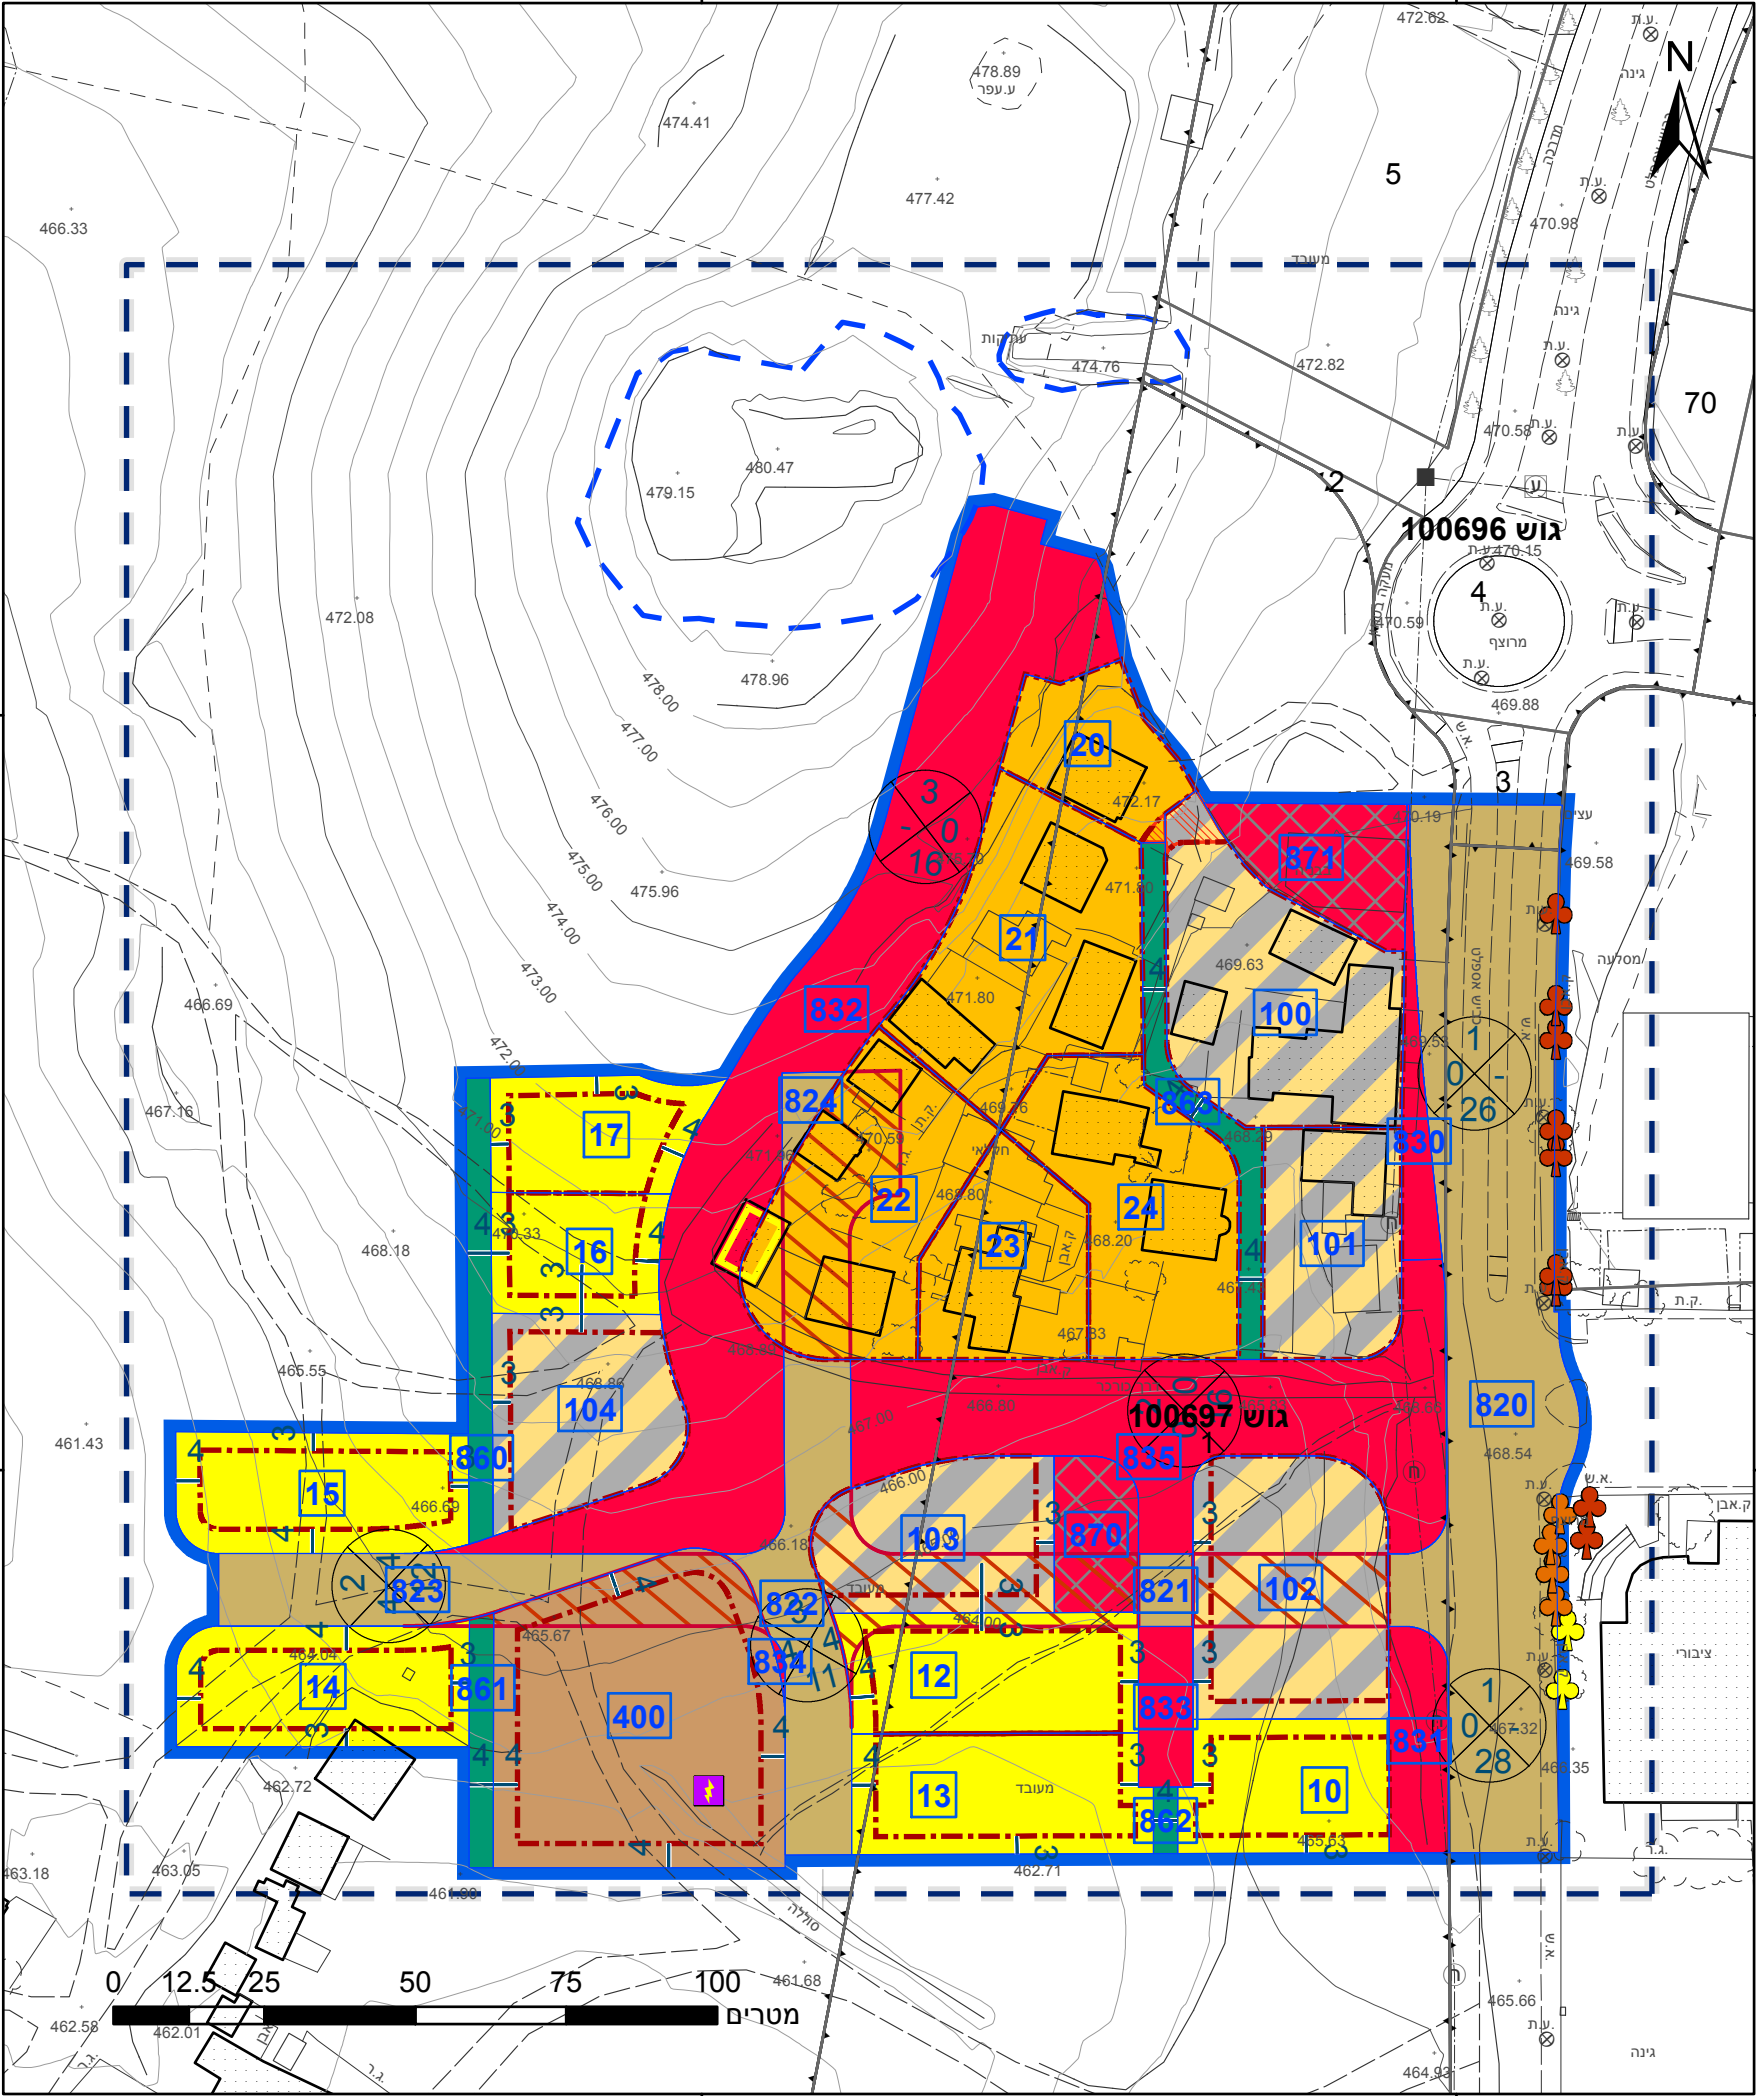

מקרא

גבול התכנית	גוש 1234
גבול גוש ומספרו	5
גבול חלקה ומספרה	
תא שטח ומספרו	1
מספר הדרך	4
קווי בנין	2
רחב הדרך	3

מגורים ומסחר	עץ/עצים לשימור
חניון	עץ/עצים להעתקה
שביל	עץ/עצים לעקירה
דרך מוצעת	
דרך מאושרת	
מבנים ומוסדות ציבור	
מגורים ב	
מגורים א	
מבנה להריסה	
אתר עתיקות/אתר הסטורי	
שטח עתיקות/הסטורי לשימור	
זיקת הנאה למעבר ברכב	
דרך/מסילה לביטול	
מידות	
קו-בנין	
תחנת השנאה	

אישורים בתכנית מס' 652-0505370

חוק התכנון והבניה, התשכ"ה - 1965
משרד האוצר - מחוז דרום
הוועדה המחוזית החליטה ביום :

הריני מצהיר בזאת כי המפה הטופוגרפית/המצבית המהווה רקע לתכנית זו, נערכה על ידי ביום 06/05/2017, ונמצאה לשימוש. דיוקן של החול ובהתאם להוראות החוק ולתקנות המודדים שבתוקף. דיוקן של החול והקדסטרו של המפה נערכו ברמה אנליטית.
גטניו ברני מודד מוסמך
שם המודד
תאריך
570 מספר רשיון
תאריך

חוק התכנון והבניה, התשכ"ה - 1965
תכנית מתאר מקומית

מס' 652-0505370

כסיפה - הרחבה לשכונה 11

תשריט מצב מוצע גיליון 1 מתוך 1

מחוז	דרום
מרחב תכנון מקומי	נגב מזרחי
רשות מקומית	כסיפה
ישוב	כסיפה

תכנית בסמכות	מחוזית
איחוד וחלוקה	ללא איחוד וחלוקה
היתרים או הרשאות	תכנית שמכוחה ניתן להוציא היתרים או הרשאות

מונה תדפיס התשריט	29
מועד הפקה	18/05/2020 12:35

שטח התכנית	32.873 דונם
קנה מידה	1:1250

שמות*

מגיש תכנית	משרד החקלאות תאגיד: רשות לפיתוח התיישבות הבדואים בנגב
עורך ראשי	ארי כהן תאגיד: ארי כהן - אדריכלות ובנינו ערים

בעלי עניין בקרקע*


בבעלות מדינה	תאגיד: רשות מקרקעי ישראל
--------------	--------------------------

טבלת גושים וחלקות*

מספר גוש	כל הגוש	מספרי חלקות בשלמותן	מספרי חלקות בחלקיותן
100073	חלק		999
100696	חלק		3
100697	חלק		1
100698	חלק		2

* הרשימה המלאה מפורטת בהוראות התכנית / בהודעה שפורסמה בעיתונות וברשומות

תרשים התמצאות - קנ"מ 1:6500

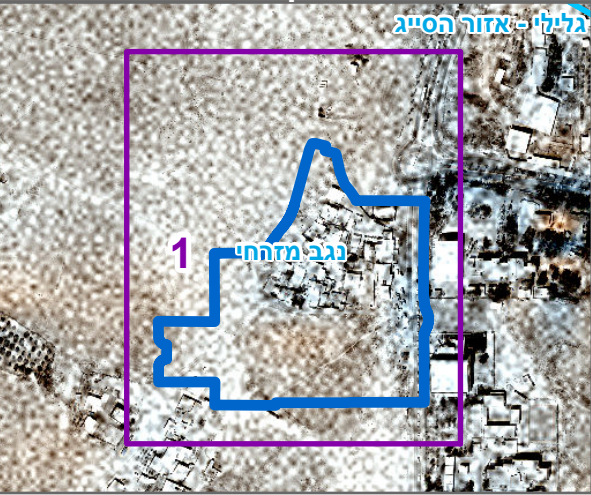

שנת צילום אוויר: 2017-2018