


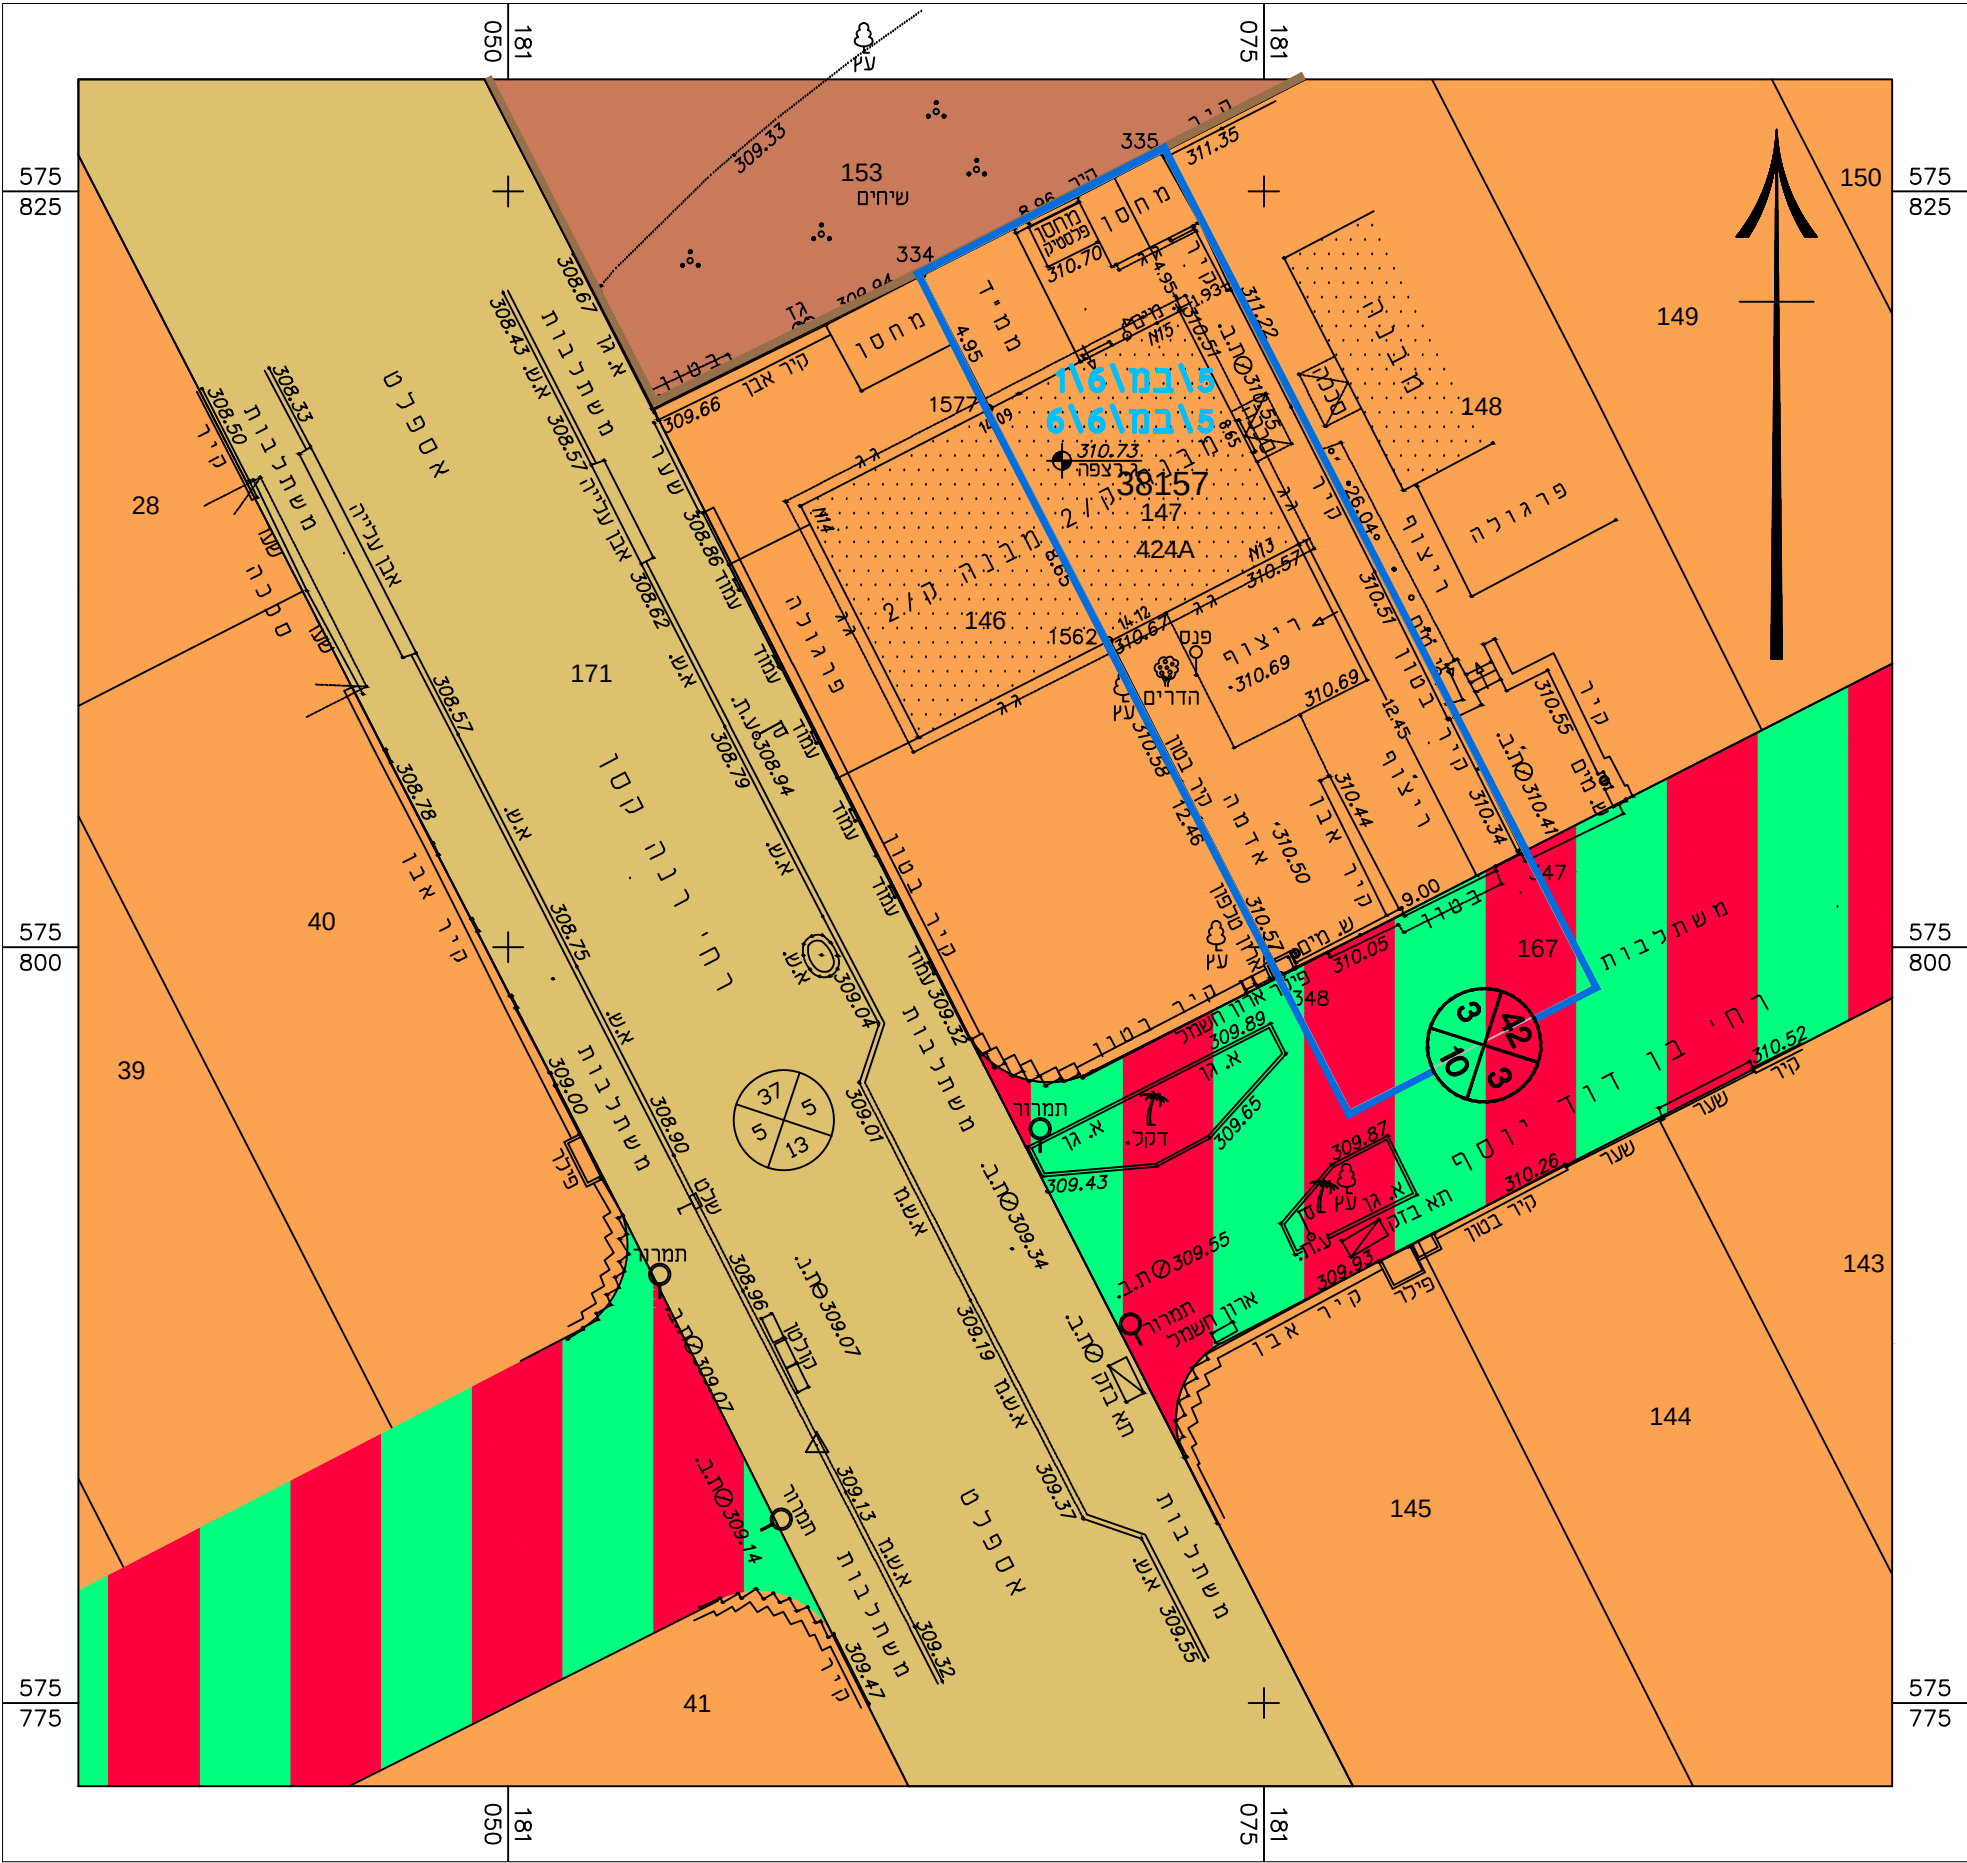

מצב מאושר 1:250



מקרא מצב מאושר:


- גבול התכנית
- גבול חלקה ומספרה
- גבול מגרש ומספרו
- מס' תכנית מאושרת
- מס' גוש
- (*) אזור מגורים א'
- (*) דרך משולבת
- דרך מאושרת
- מבנה קיים
- (*) שטח לבניני ציבור
- מספר הדרך
- קו בניין
- רוחב הדרך

* יעוד שאינו לפי מבא"ת

תרשים הסביבה הקרובה 1:2500



תרשים התמצאות כללית 1:20000

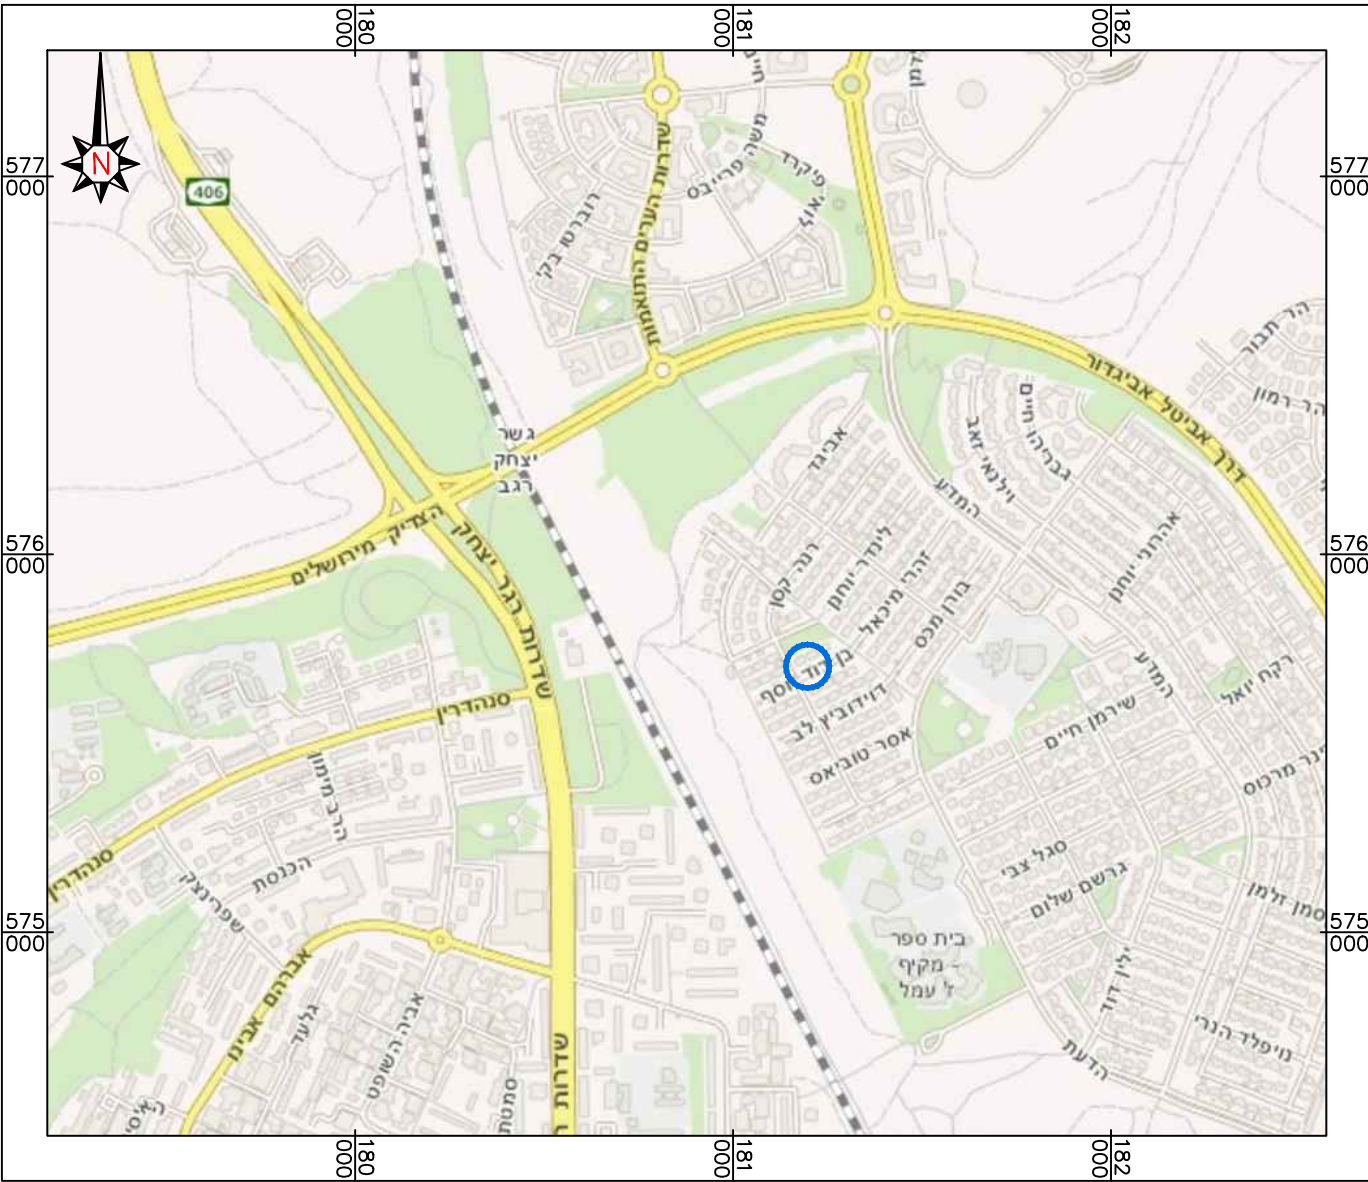

דוק התכנון והבנייה, התשכ"ה - 1965
תכנית מפורטת

מס' 605-0364182

מגורים במגרש 424A
רח' בן דוד יוסף 15
שכ' רמות, באר שבע

תשריט מצב מאושר גליון 1 מתוך 1	
מחוז	דרום
מרחב תכנון מקומי	באר שבע
רשות מקומית	באר שבע
ישוב	באר שבע
תאריך	10.03.2017
שם הנספח	קנ"מ
מצב מאושר	1:250
תרשים סביבה	1:2500
תרשים נוסף	1:10000
תרשים נוסף	-
תמונה נוספת	-
שמות וזחיתמות:	
עורך התוכנית	שם: מסיאנה אושקוב
	תאגיד:
זחיתמה:	