


### מקרא מצב מאושר

	מספר גוש		גבול התכנית
	גבול ומספר חלקה		אזור מגורים א'
	גבול ומספר מגרש		אזור חקלאי
	גבול גוש		דרך מאושרת
	מספר הדרך		מבנה קיים
	קו בניין		
	רוחב הדרך		


תוכנית מאושרת מס' 7/במ/156

### מצב מאושר קנה מידה 1:250

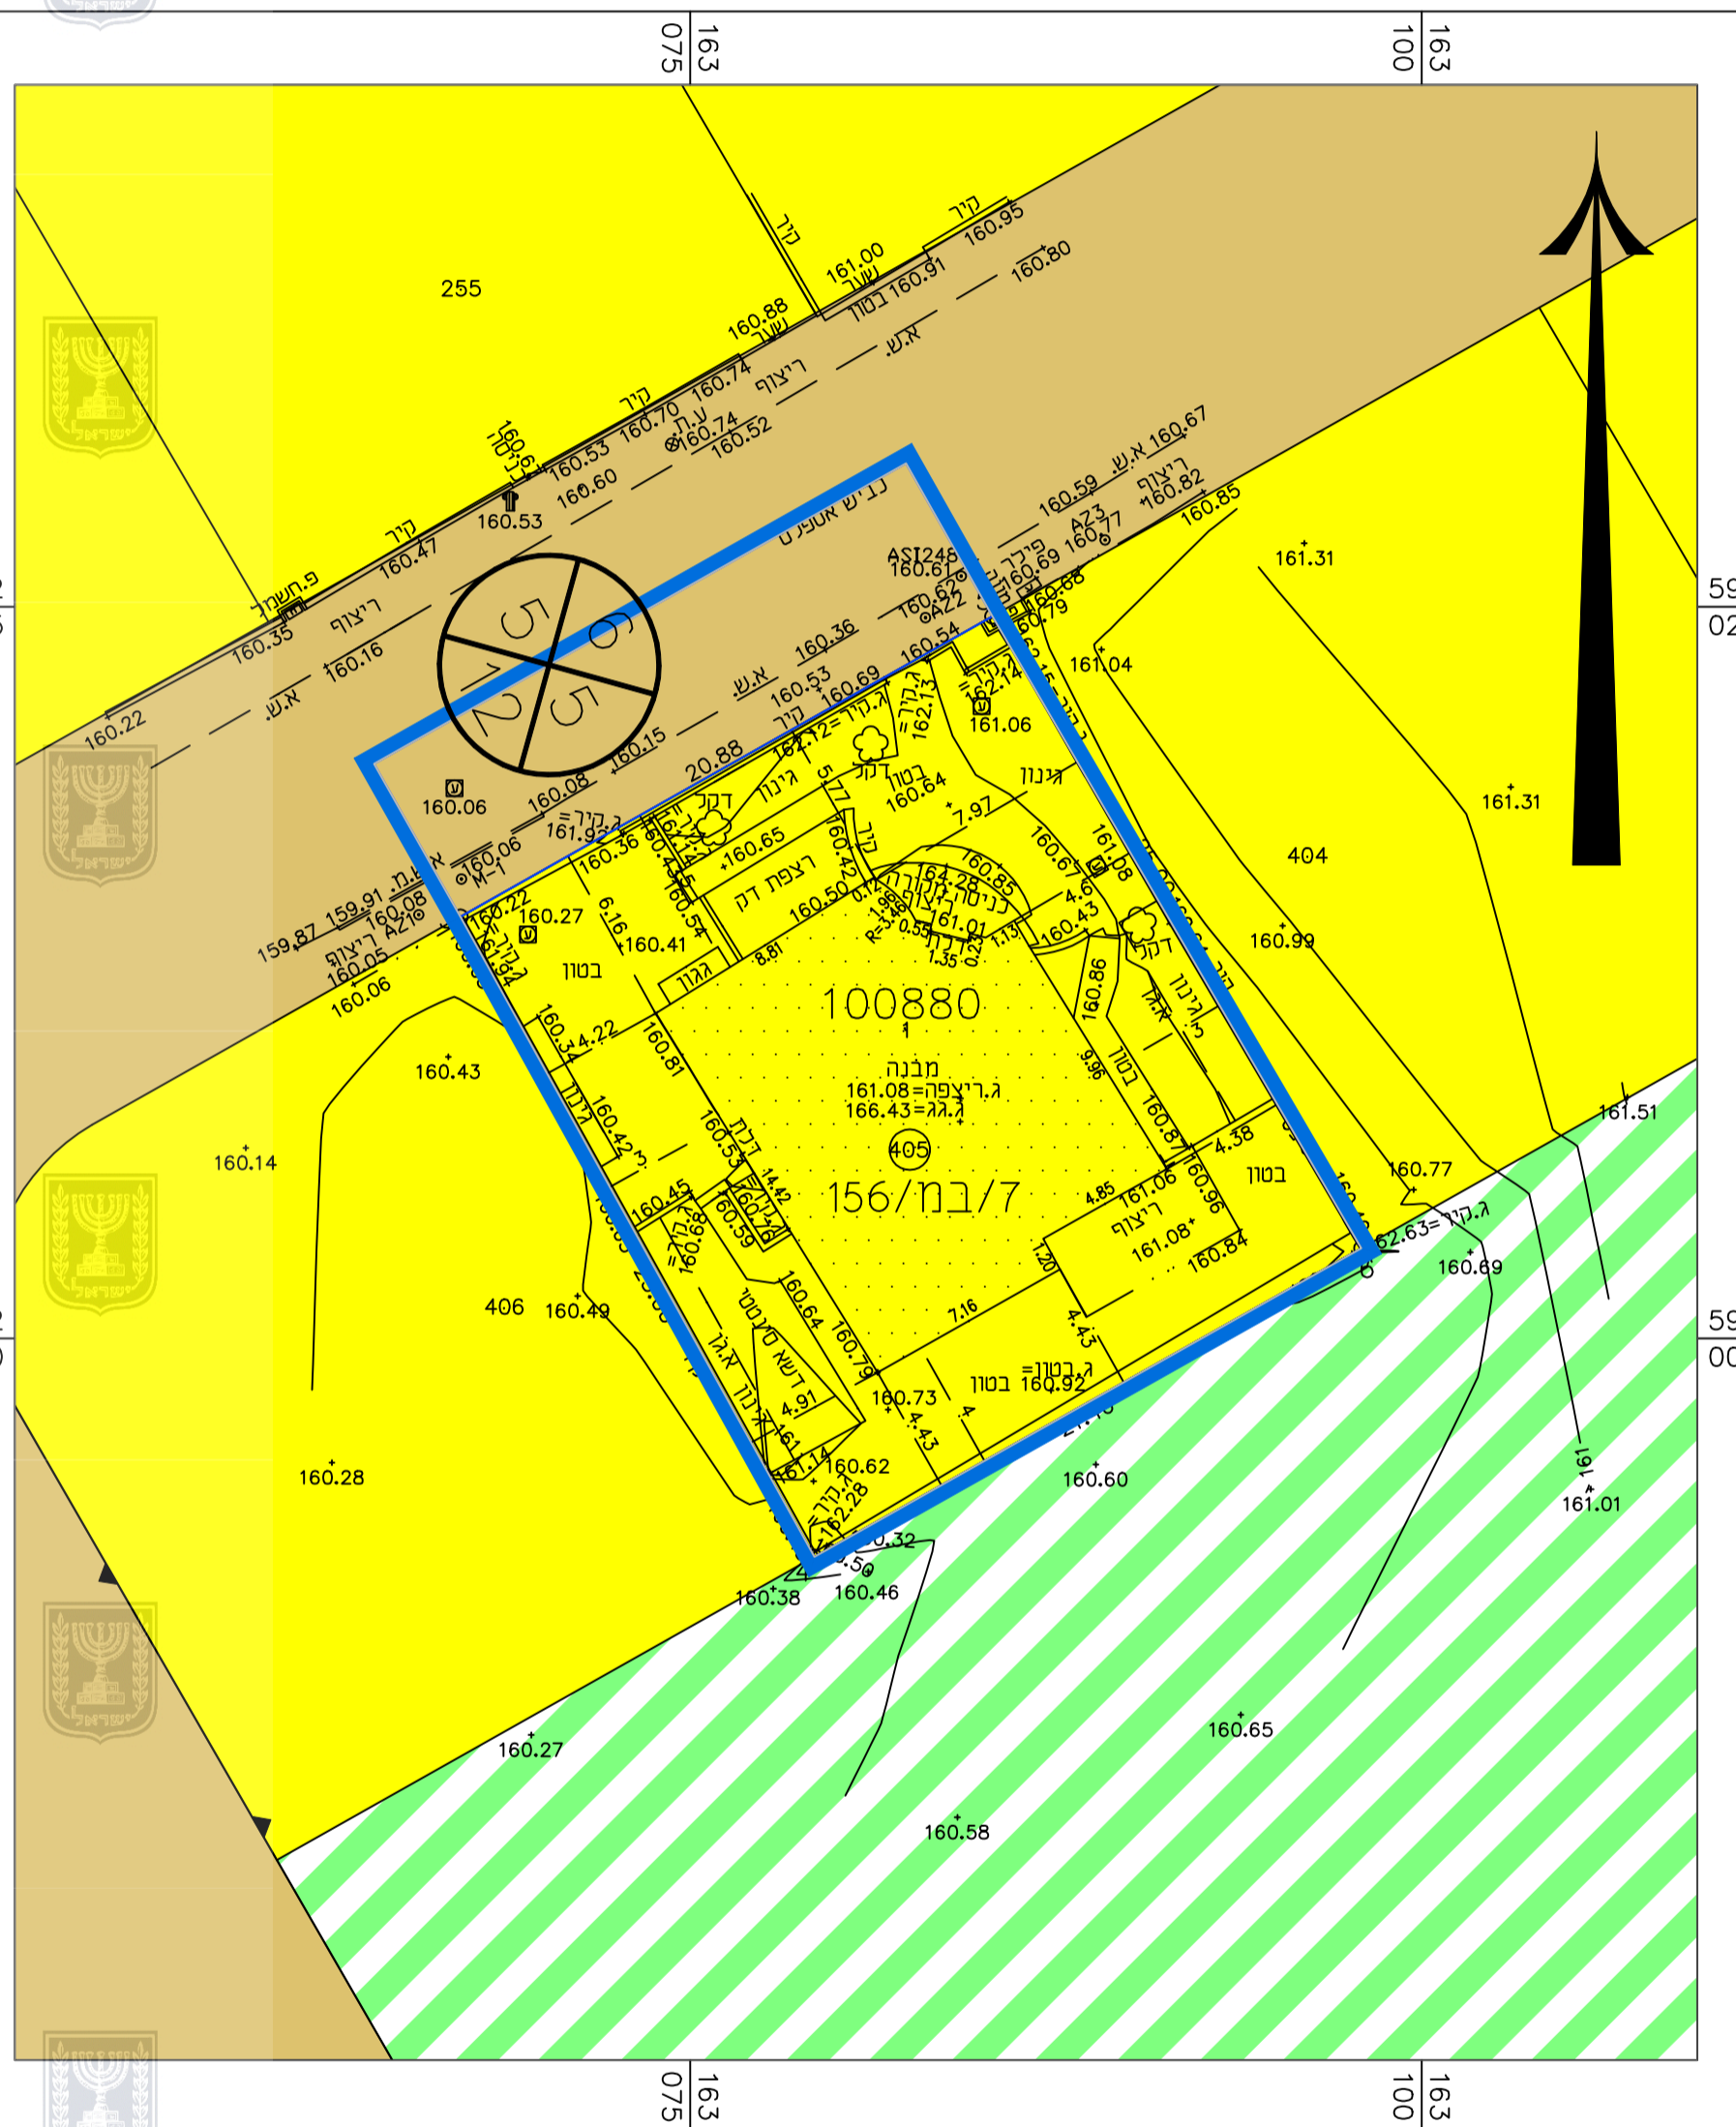

1:5000

תרשים התמצאות כללי

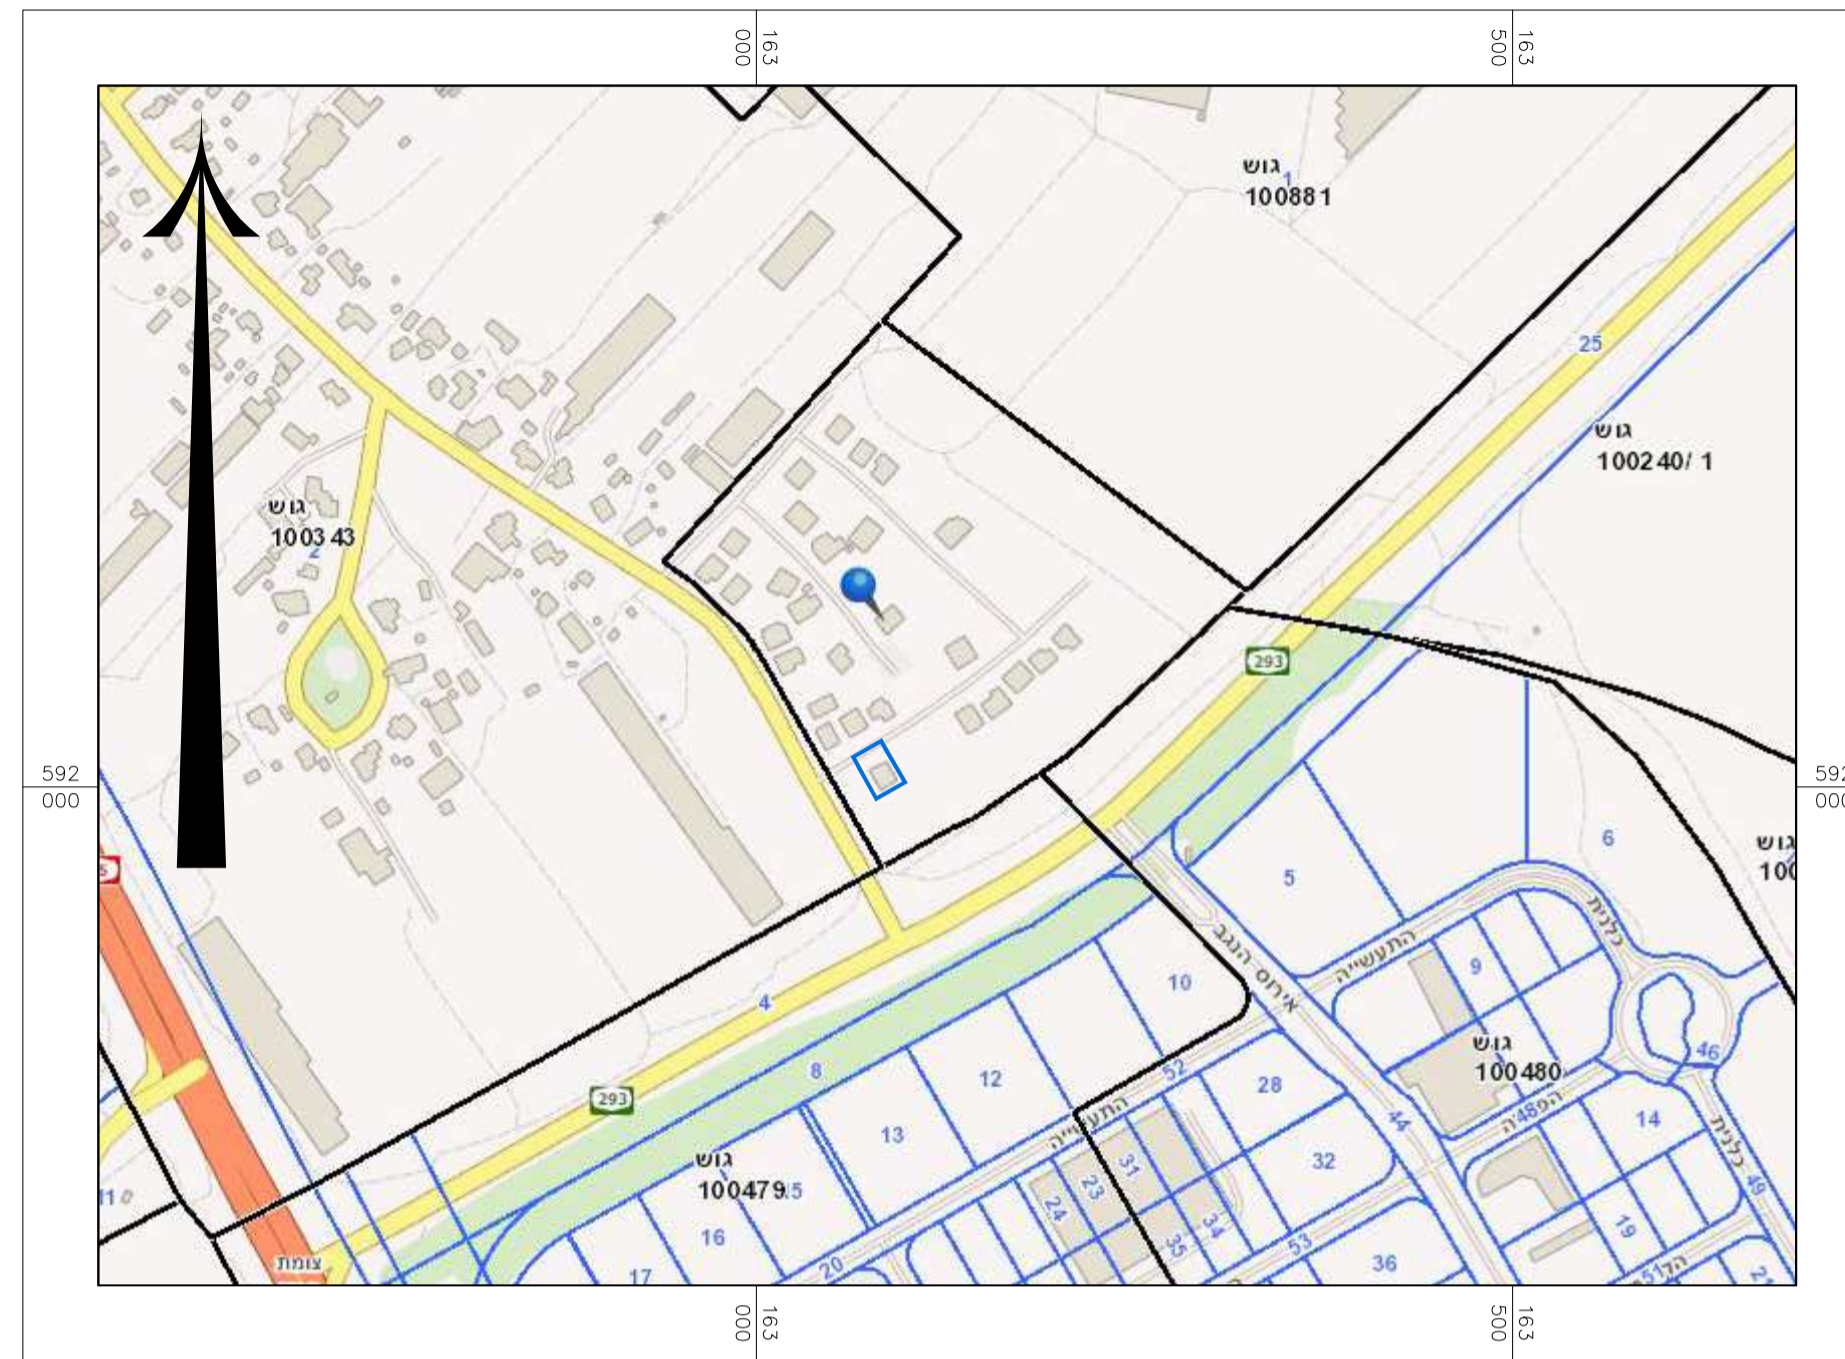

1:1250

תרשים סביבה על רקע תבע 7/במ/156



חוק התכנון והבנייה, התשכ"ה - 1965  
תכנית מפורטת

**מס' 651-0548008**

**מגורים במגרש 405**  
**מושב בית הגדי**

#### תשריט מצב מאושר גליון 1 מתוך 1

מחזור	דרום
מרחב תכנון מקומי	נגב מערבי
רשות מקומית	שדות נגב
ישוב	בית הגדי
תאריך	04/06/17
שם הנספח	קנ"מ
מצב מאושר	1:250
תרשים התמצאות כללי	1:5000
תרשים סביבה קרובה	-
תרשים על רקע תמא	-
תמונה נוספת לפי תבע	1:1250
שמות ודתימות:	
עורך התוכנית	שם: רחל ברבי
	תאריך:
	חתימה: