



מצב מאושר ק"מ 1:250

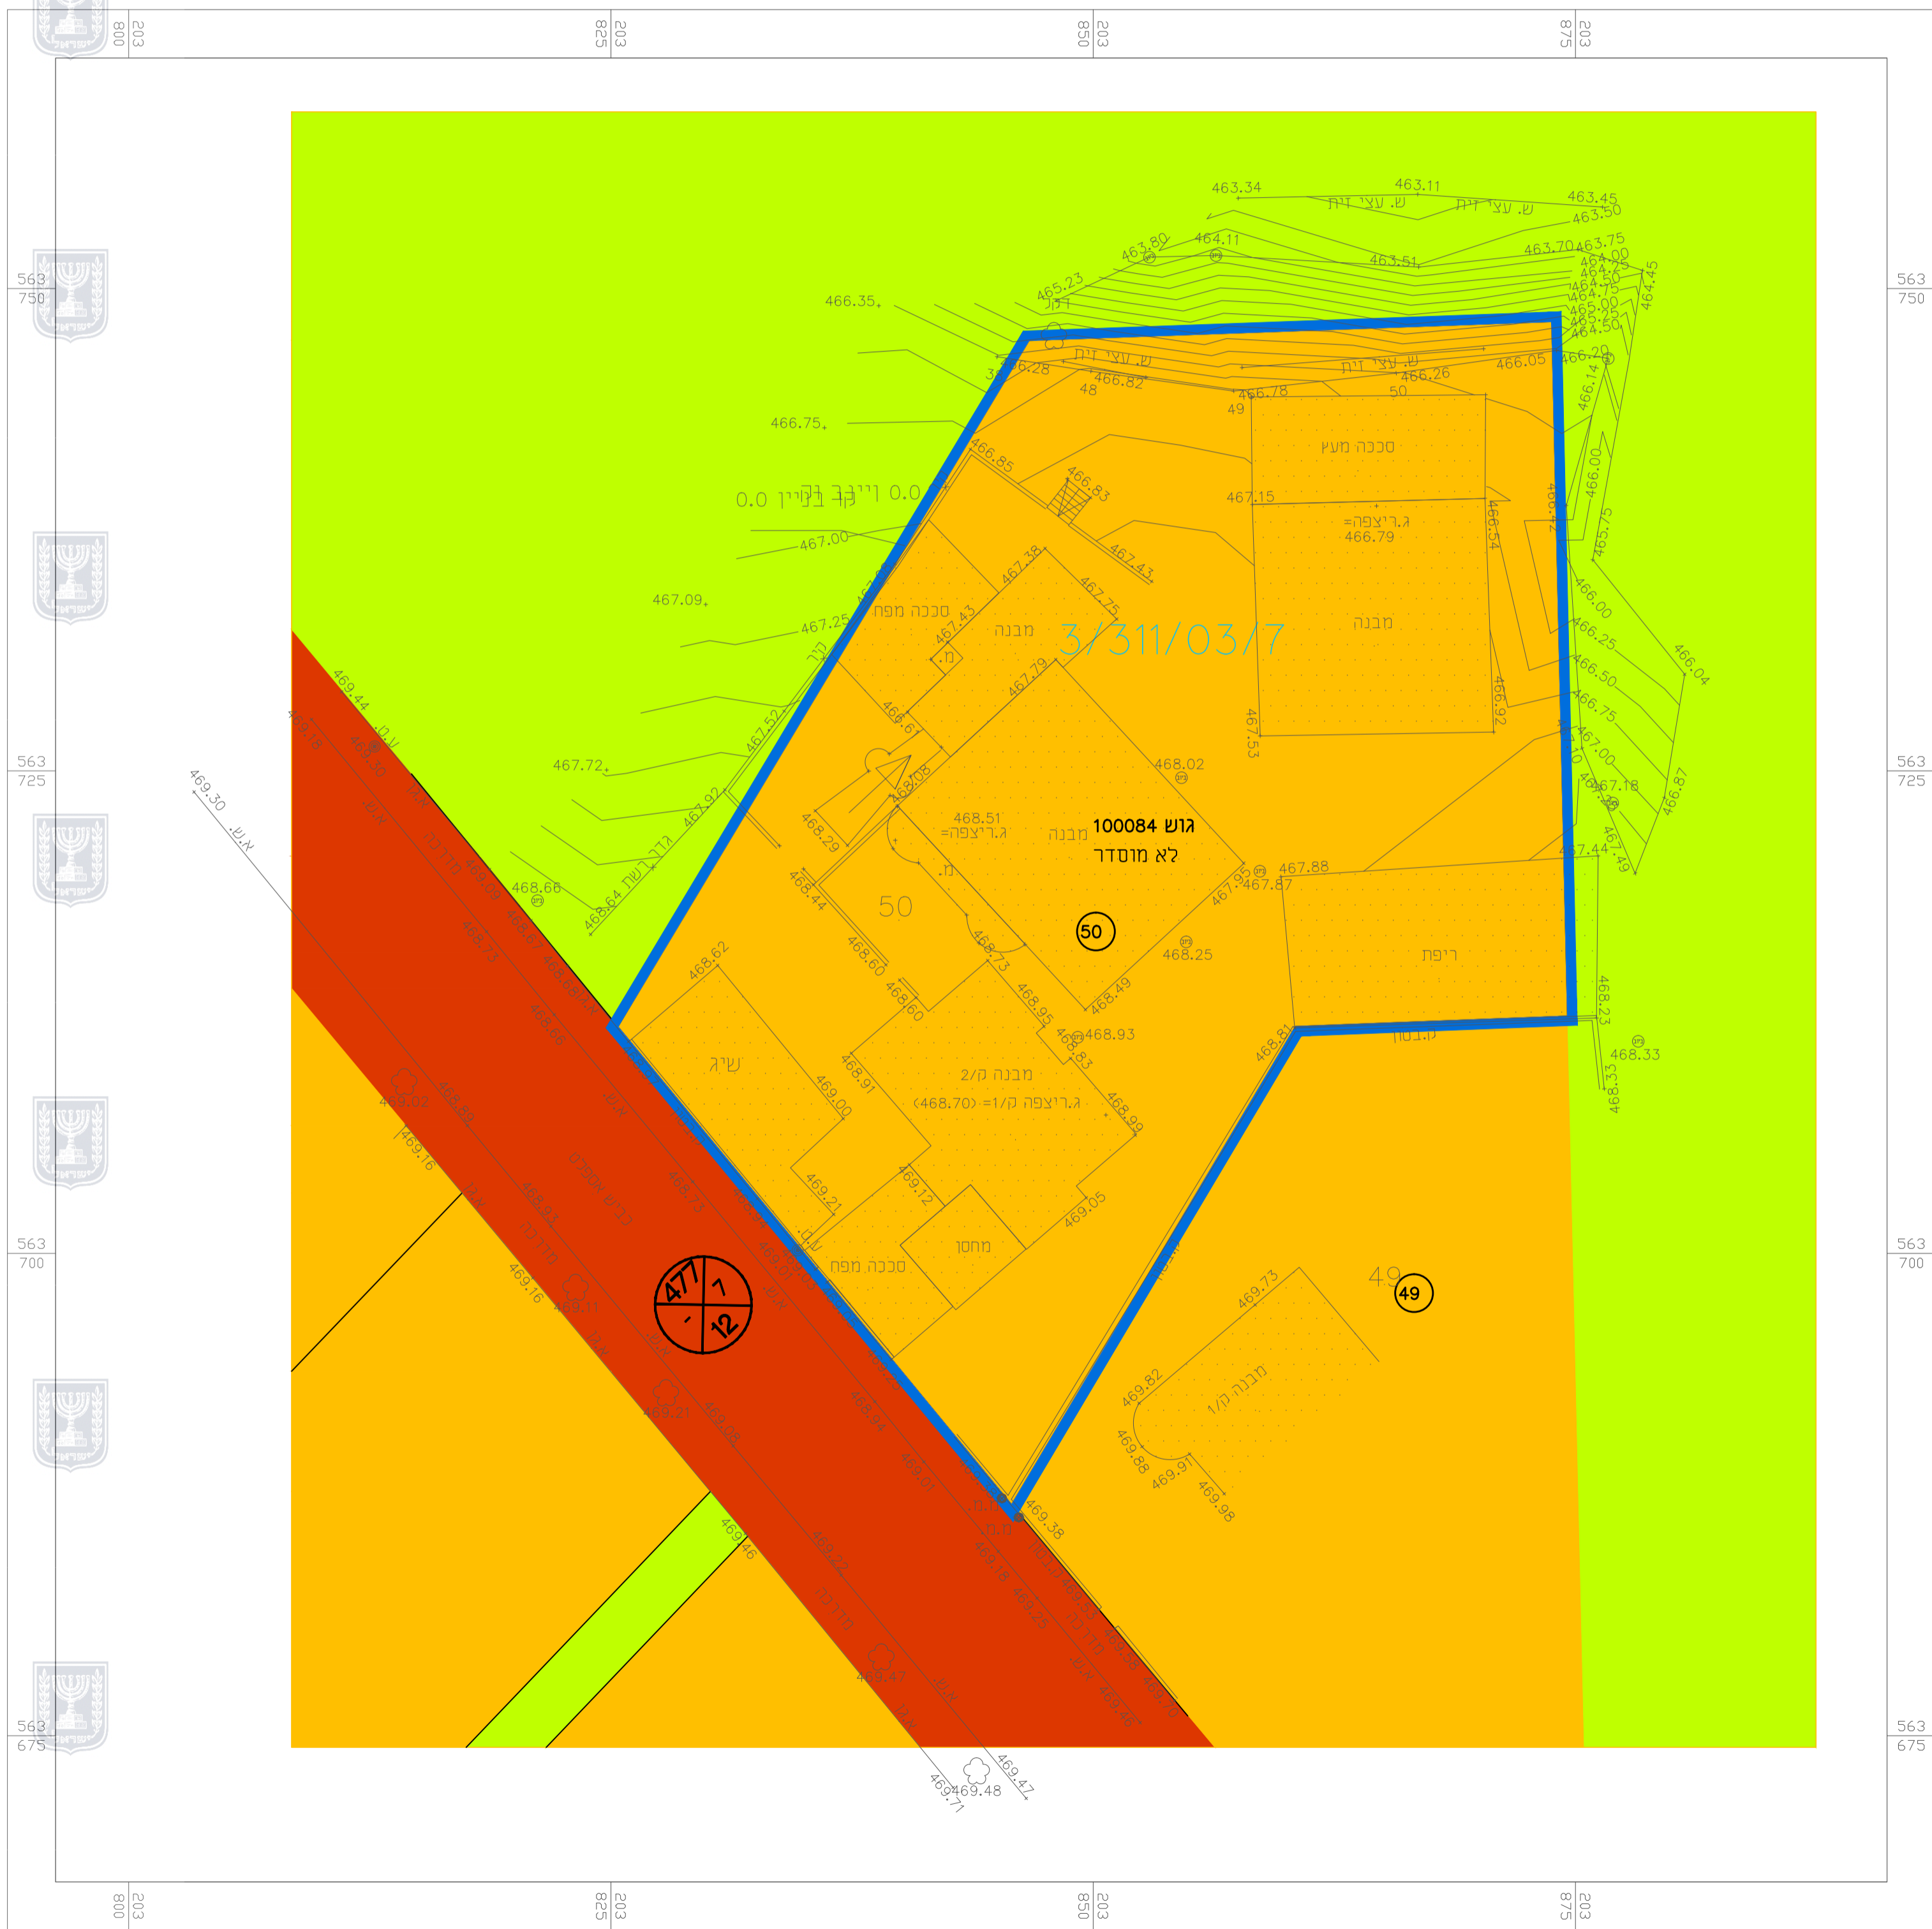

- מקרא מצב קיים
- גבול התכנית
 - אזור מגורים א (*)
 - דרך מוצעת (*)
 - שטח ציבורי פתוח (*)
 - מבנה קיים
 - 00 מספר הדרך
 - 00 קו בניין
 - 00 רוחב הדרך
 - 3/310/02/7 מספר תכנית מאושרת
 - 1 גבול ומס' חלקה
 - 100084 מס' גוש
 - 50 מס' מגרש
 - (*) יעד שאינו לפי מבאית

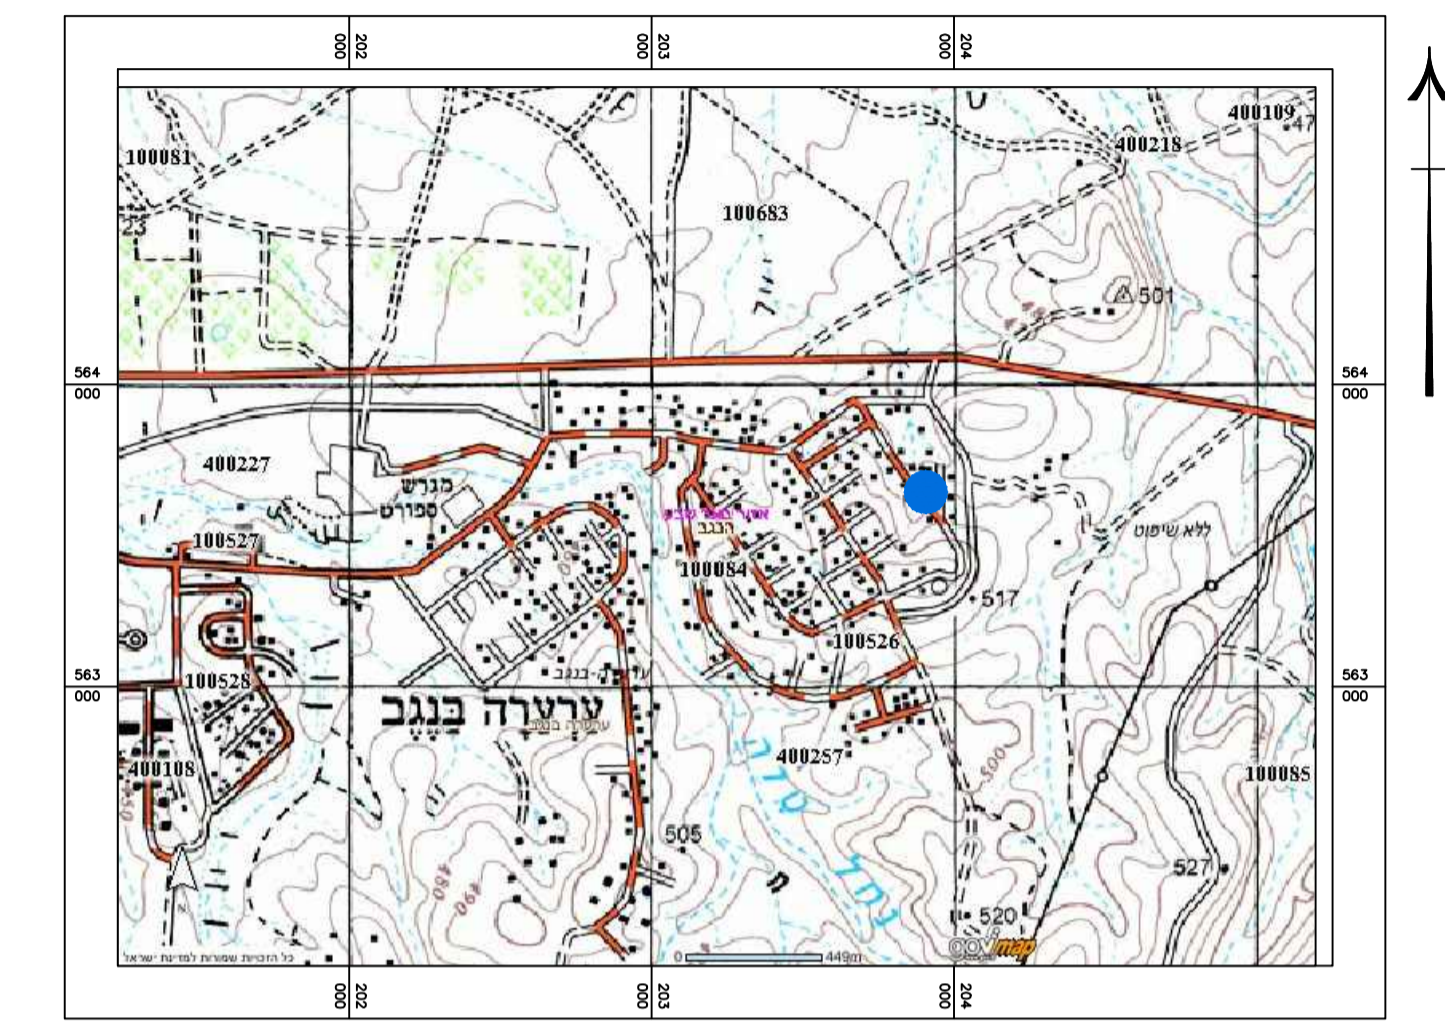

תרשים איזור ערעה בנגב עפ"י מפורי ישראל ק.מ. 1:25.000



תרשים סביבה עפ"י תביע 3/311/03/7 קנים 1:5000

- (*) דרך מתוכננת
- (*) מגורים א
- (*) שטח ציבורי פתוח

מצב מאושר

מס' 652-0603712

מגרש 50 שכי 2א
ערעה בנגב

נספח לתכנית		גליון 1 מתוך 1
תחולה	רקע	
תיאור	מצב מאושר	
תאריך עריכת הנספח	15-10-2018	
רשימת התרשימים	קנ"מ	
מצב מאושר	1:250	
תרשים סביבה	1:25000	
תרשים נוסף	1:5000	
	-	

שמות וזחתימות:

עורך הנספח	מס': פוקרא ראי		זחתימה:
	מס':	תאגיד:	
		משרד קווי הנדסה	