


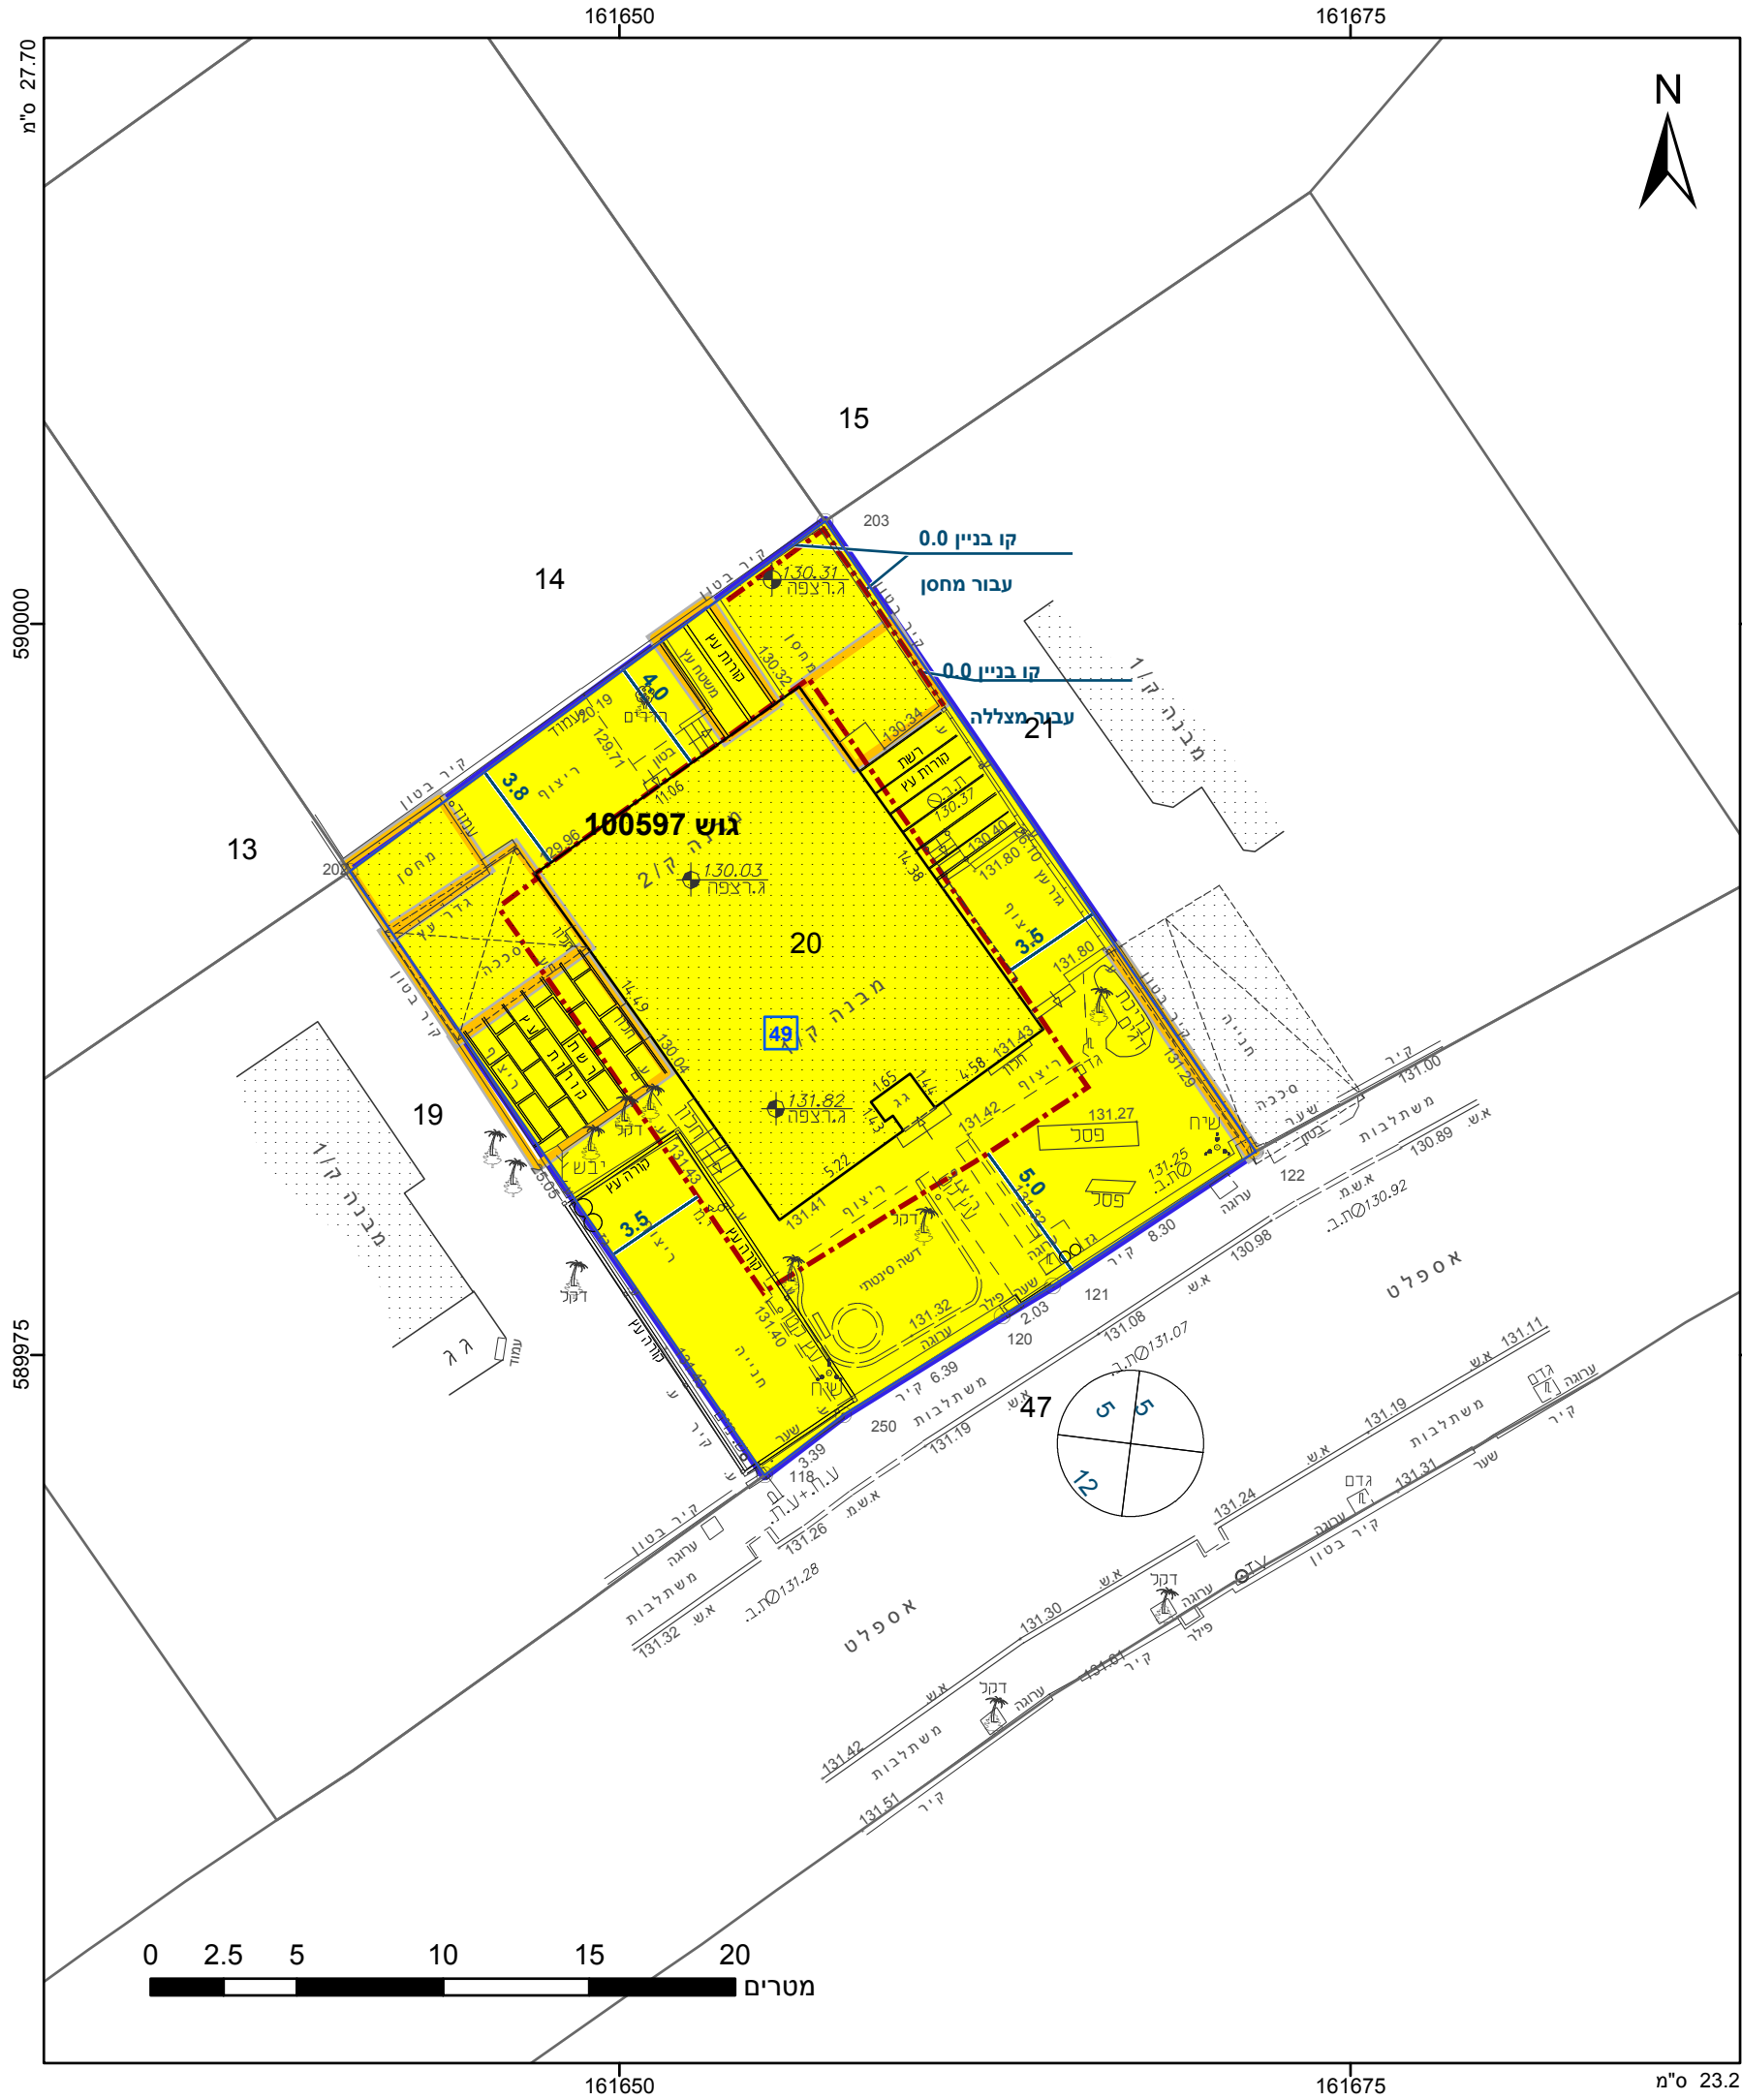

מקרא

גבול התכנית

גוש 1234

גבול גוש ומספרו

גבול חלקה ומספרה

תא שטח ומספרו

1

מספר הדרך

2

קווי בנין

3

רחב הדרך

4

מגורים א

מבנה להריסה

קו-בנין

מידות

תשריט מצב מוצע

גיליון 1 מתוך 1

מחוז

דרום

מרחב תכנון מקומי

נגב מערבי

רשות מקומית

שדות נגב

ישוב

מעגלים

תכנית בסמכות

מקומית

איחוד וחלוקה

ללא איחוד וחלוקה

היתרים או הרשאות

תכנית שמכוחה ניתן להוציא היתרים או הרשאות

מונה תדפיס התשריט

9

מועד הפקה

28/01/2019

שטח התכנית

0.514 דונם

קנה מידה

1:250

שמות*

יעל חורי

תאגיד:

אישורים בתכנית מס' 651-0485599

טבלת גושים וחלקות*

מספר גוש

100597

חלק/כל הגוש

20

חלק

מספרי חלקות בשלמותן

מספרי חלקות בחלקיות

הריני מצהיר בזאת כי המפה הטופוגרפית/המצבית המהווה רקע לתכנית זו, נערכה על ידי ביום 11.10.2016 והיא הוכנה לפי הוראות נוהל מבא"ת ובהתאם להוראות החוק ולתקנות המודדים שבתוקף. דיוק הקו הכחול והקדסטר: מדידה אנליטית מלאה ברמת תצ"ר

1110

מספר רשיון

תאריך

1'בובליק ז

שם המודד

חתימה

חוק התכנון והבנייה, התשכ"ה - 1965

תכנית מפורטת

מס' 651-0485599

מגורים במגרש מס' 49 - יישוב מעגלים

תשריט מצב מוצע

גיליון 1 מתוך 1

מחוז

דרום

מרחב תכנון מקומי

נגב מערבי

רשות מקומית

שדות נגב

ישוב

מעגלים

תכנית בסמכות

מקומית

איחוד וחלוקה

ללא איחוד וחלוקה

היתרים או הרשאות

תכנית שמכוחה ניתן להוציא היתרים או הרשאות

מונה תדפיס התשריט

9

מועד הפקה

28/01/2019

שטח התכנית

0.514 דונם

קנה מידה

1:250


שמות*

יעל חורי

תאגיד:

טבלת גושים וחלקות*			
מספר גוש	חלק/כל הגוש	מספרי חלקות בשלמותן	מספרי חלקות בחלקיות
100597	20		

* הרשימה המלאה מפורטת בהוראות התכנית / בהודעה שפורסמה בעיתונות וברשומות

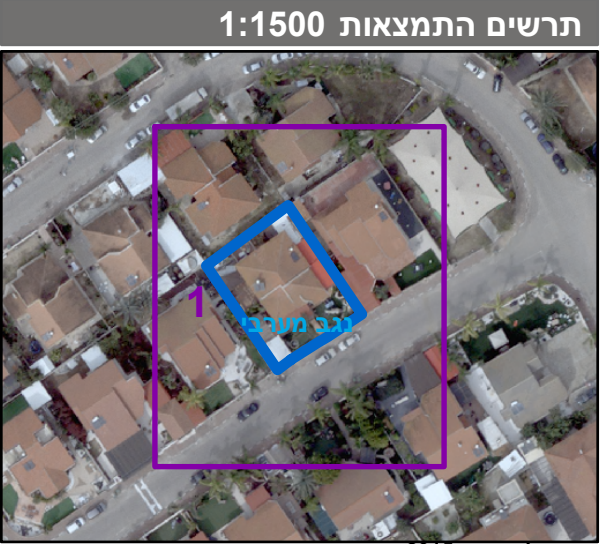

שנת צילום אוויר: 2015
מספר גירסת תשריט: 9, מספר תכנית: 651-0485599