


מצב מאושר ק.מ. 1:250

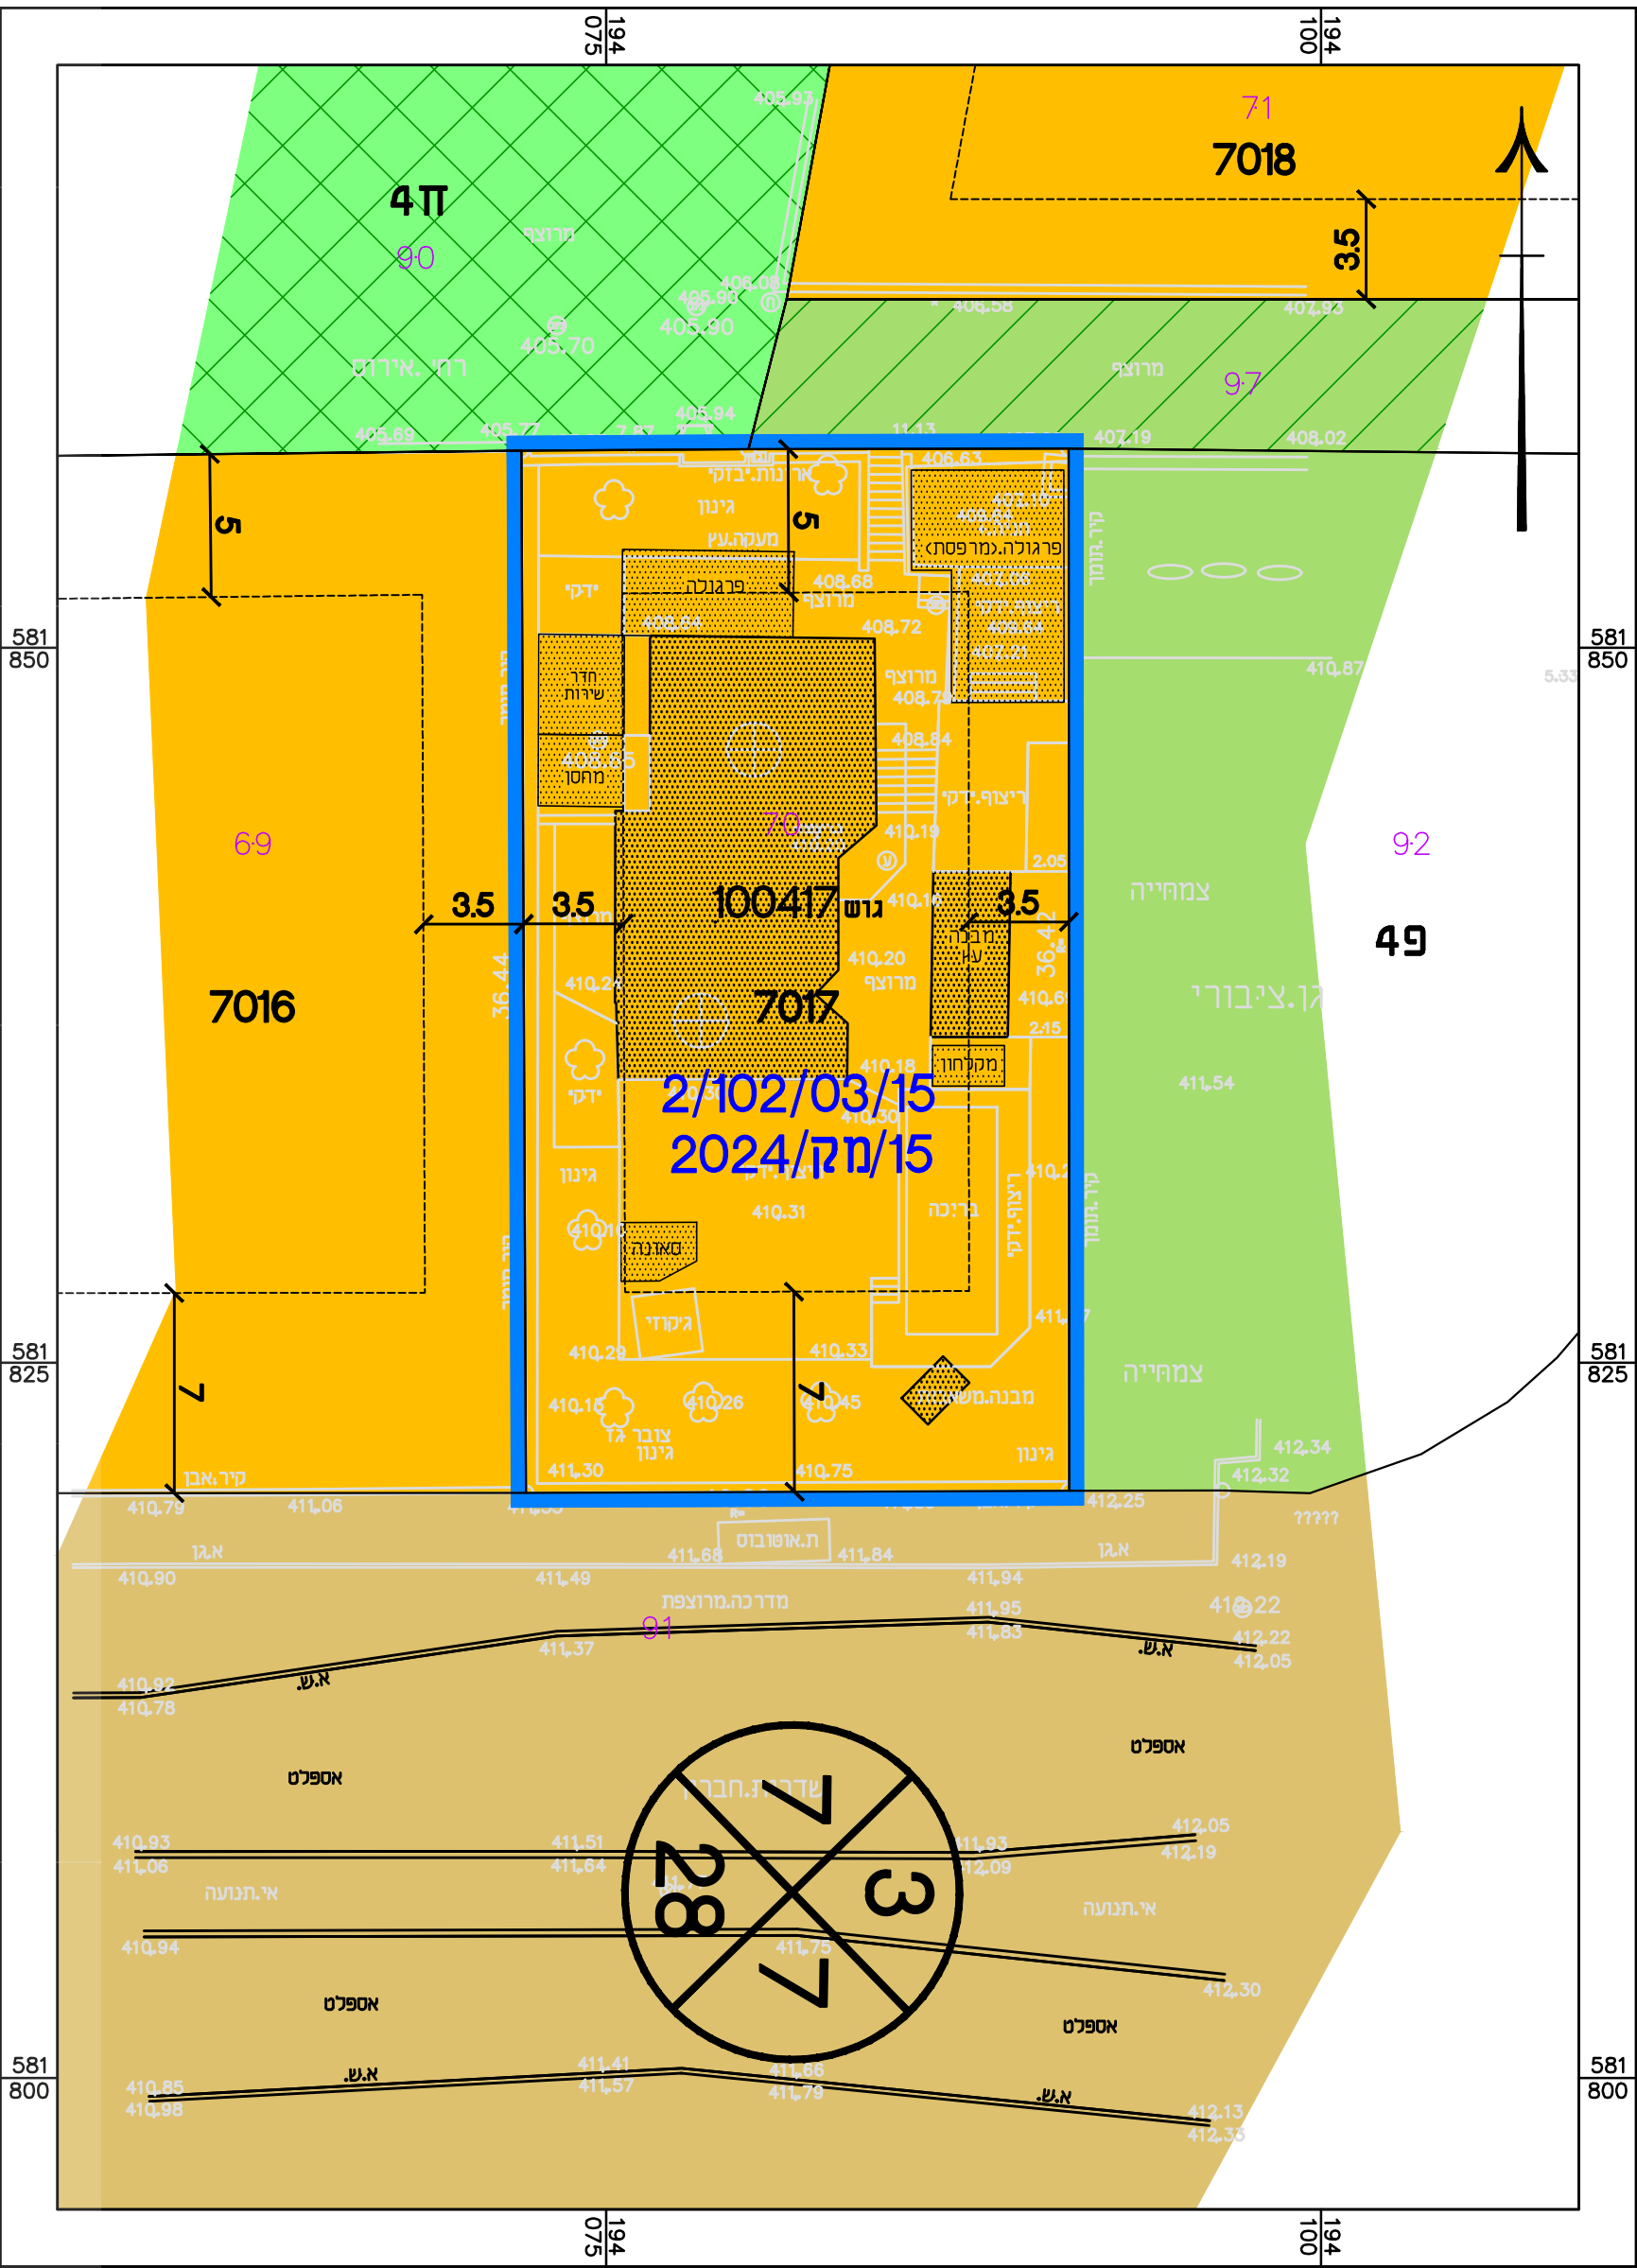

מקרא:

- גבול התכנית
- אזור מגורים א'
- שטח ציבורי פתוח
- שביל ציבורי
- שטח חניה משולב בש.צ.פ.
- דרך מאושרת
- מבנה קיים
- קו בנין
- מספר גוש
- מספר חלקה
- מספר מגרש
- מס' הדרך
- קו בנין
- רוחב הדרך
- (*) - יעוד קרקע שאינו לפי מבא"ת 2006

חוק התכנון והבנייה, התשכ"ה - 1965
תכנית מפורטת

מס' 615-0178228

שינוי קו בנין
והנחיות בינוי
רחי האירוס 1, מיתר


מצב מאושר גליון 1 מתוך 1

שם תנספח	קניין
מצב מאושר ותשימי סביבה	1:250

תאריך	06.11.18
-------	----------

עורך הנספח	מרש - אדריכל ומתכנן ערים רשיון מס 39616
חאיד:	מרש אדריכלים בע"מ

תרשים סביבה קרובה 1:2500

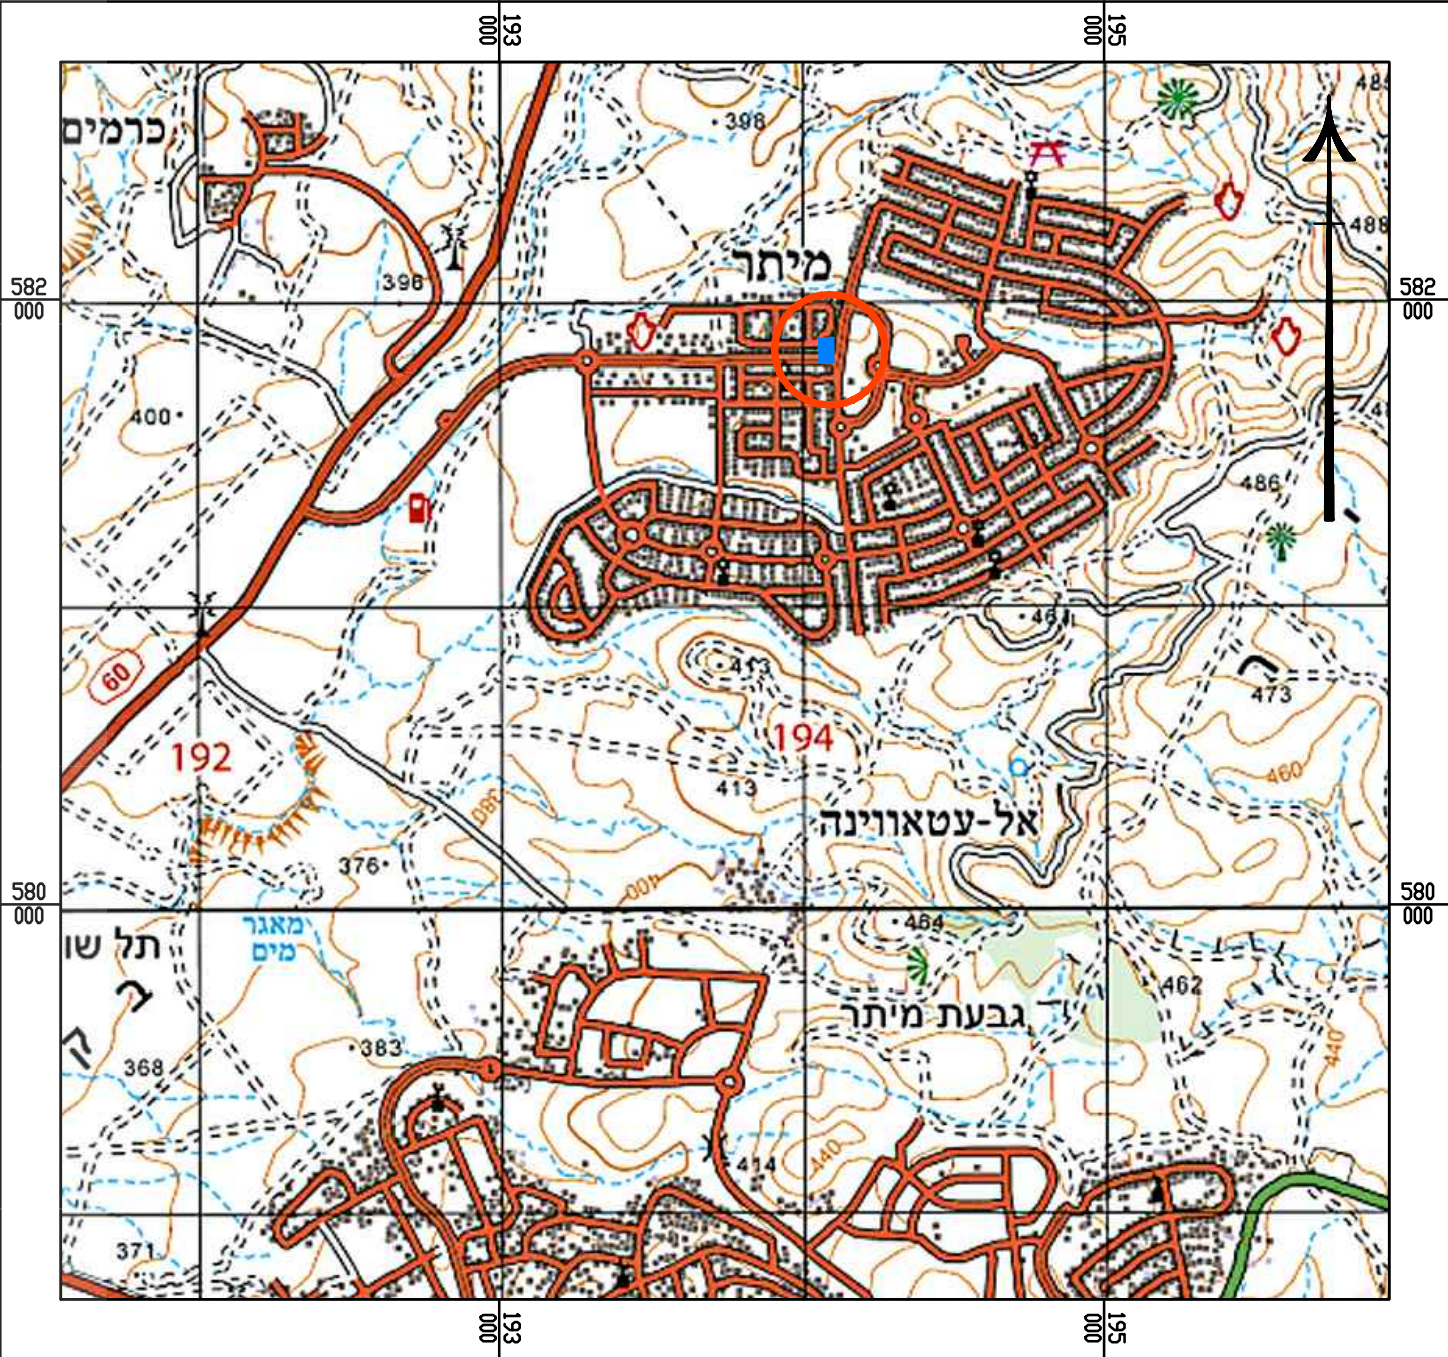

תרשים התמצאות כללית 1:25,000

