


תרשים סביבה קרובה 1:2,500




תרשים התמצאות כללית קנ"מ 1:10,000

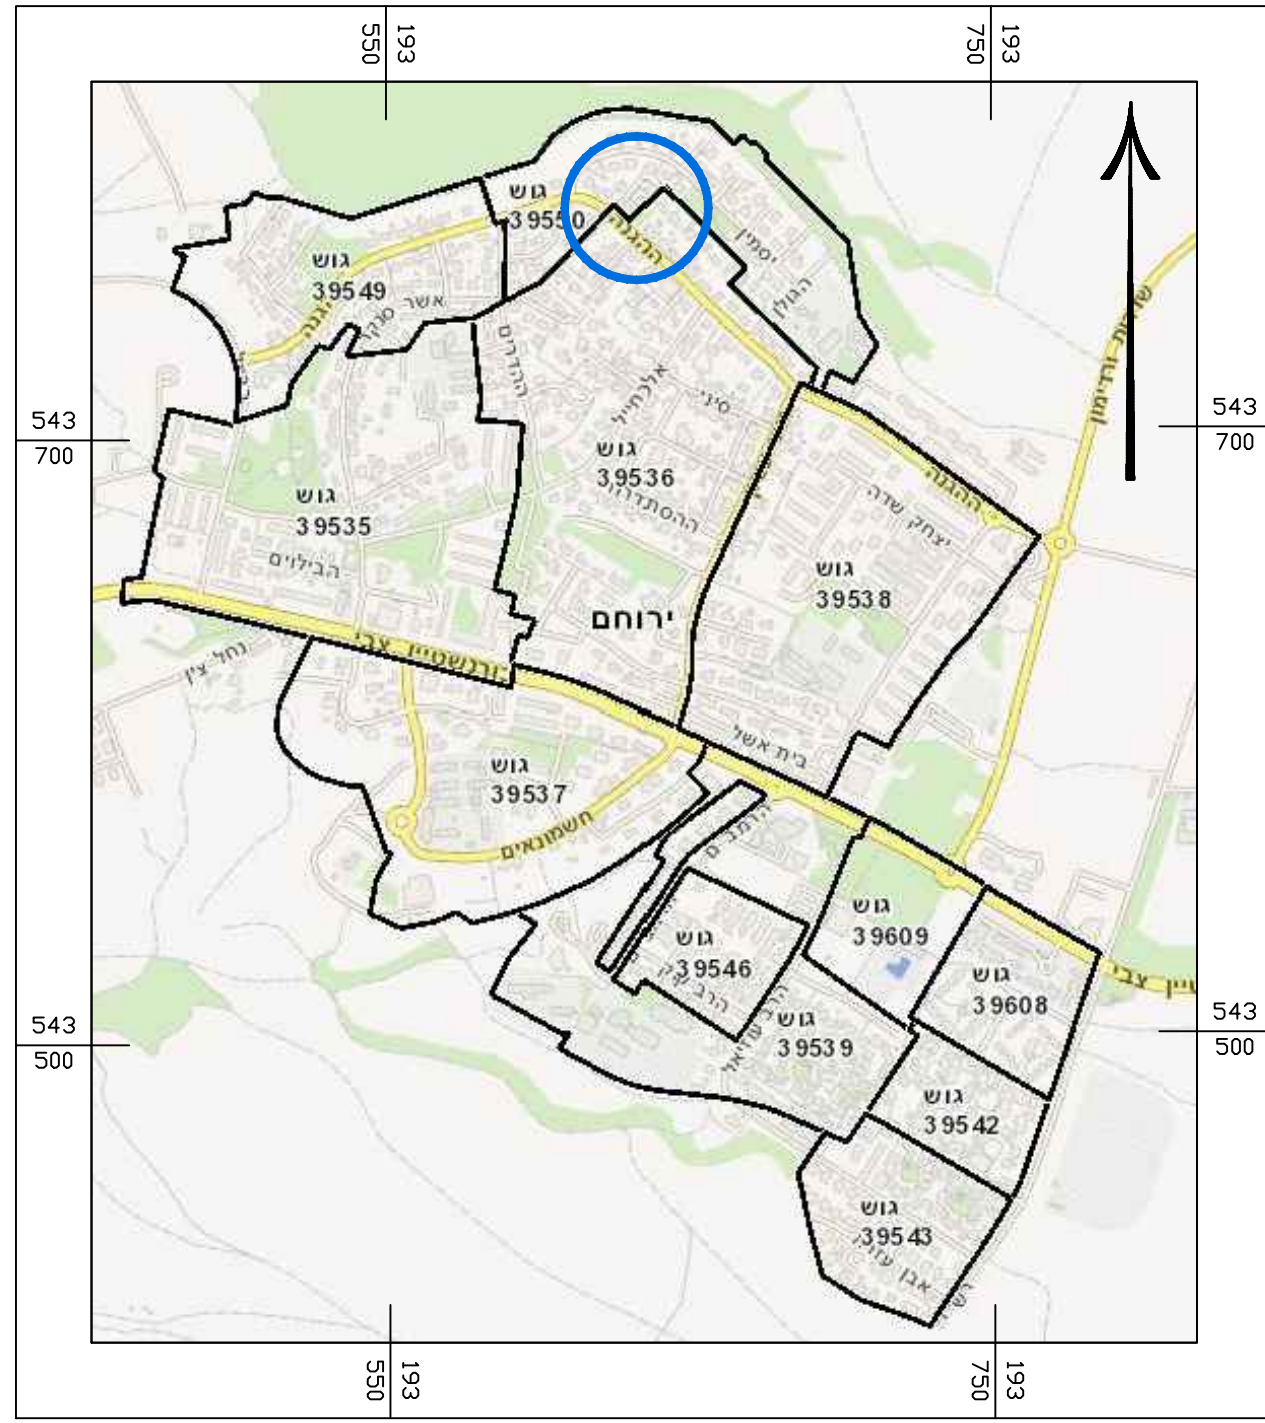

חוק התכנון והבניה, התשכ"ה - 1965 תכנית מפורטת	
מס' 612-0459552	
מגורים במגרש 370A בר"י ההגנה ול370, ירוחם	
תשרים מצב מאושר גליון 1 מתוך 1	
מחוז	דרום
מרחב תכנון מקומי	ירוחם
רשות מקומית	ירוחם
ישוב	ירוחם
תאריך	22.08.2018
שם הנספח	קנים
מצב מאושר	1250
תרשים התמצאות	110.000
תרשים סביבה	12.500
תרשים נוסף	-
תמונה נוספת	-
שמות וזחיתמות:	
עורך התוכנית	שם: רבינוביץ ויקסור
	תאריך: ליד
	זחיתמה:

מצב מאושר קנ"מ 1:250

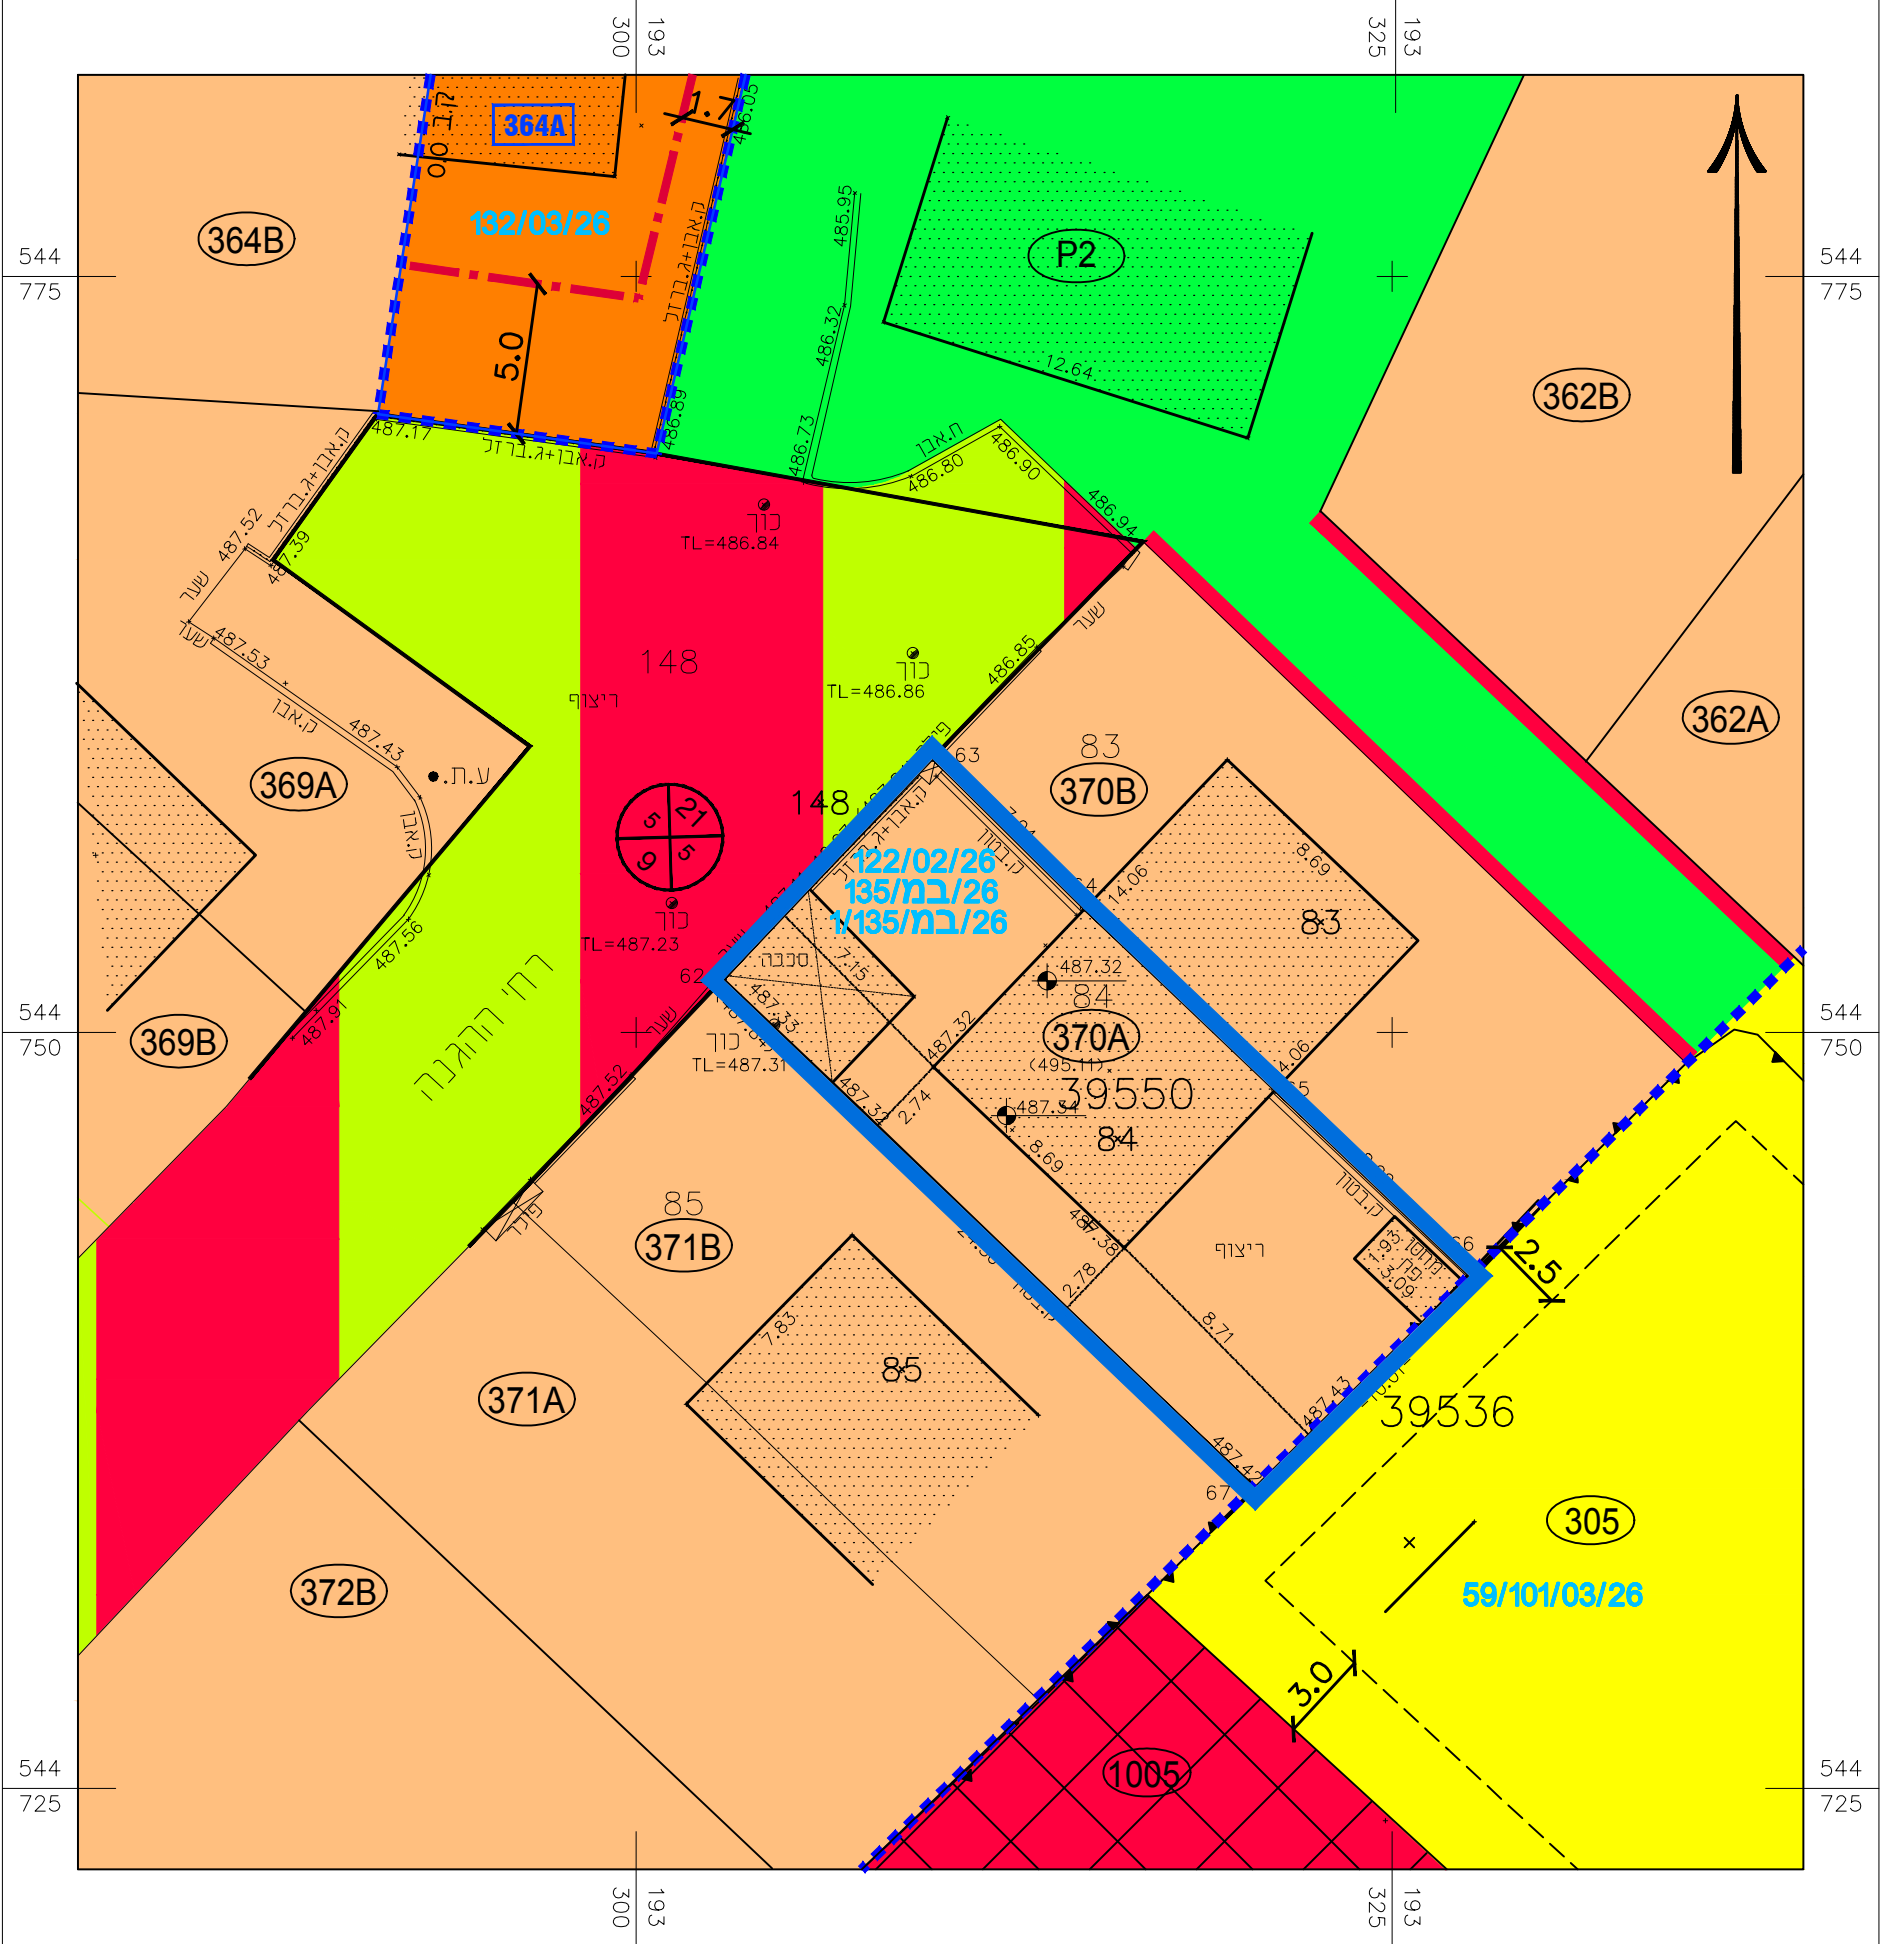

מקרא מצב מאושר

- גבול התכנית
 - גבול התכנית מאושרת
 - *אזור מגורים א'
 - *אזור מגורים ב'
 - *אזור מגורים א'
 - דרך משולבת
 - *שטח ציבורי פתוח
 - *שביל להולכי רגל
 - קו בנין
 - חניה ציבורית
 - מבנה קיים
 - קו בניין
 - גבול חלקה
 - גבול גוש
 - גבול תא שטח ומספרו 200
- 122/02/26 מספר תכנית מאושרת
- מס' גוש 00000
 - מס' חלקה 00
 - מס' מגרש 000
 - מספר הדרך 000
 - קו בניין 0
 - רוחב הדרך 00
- * הערה - יעודים אינם לפי נוהל מבא"ת