


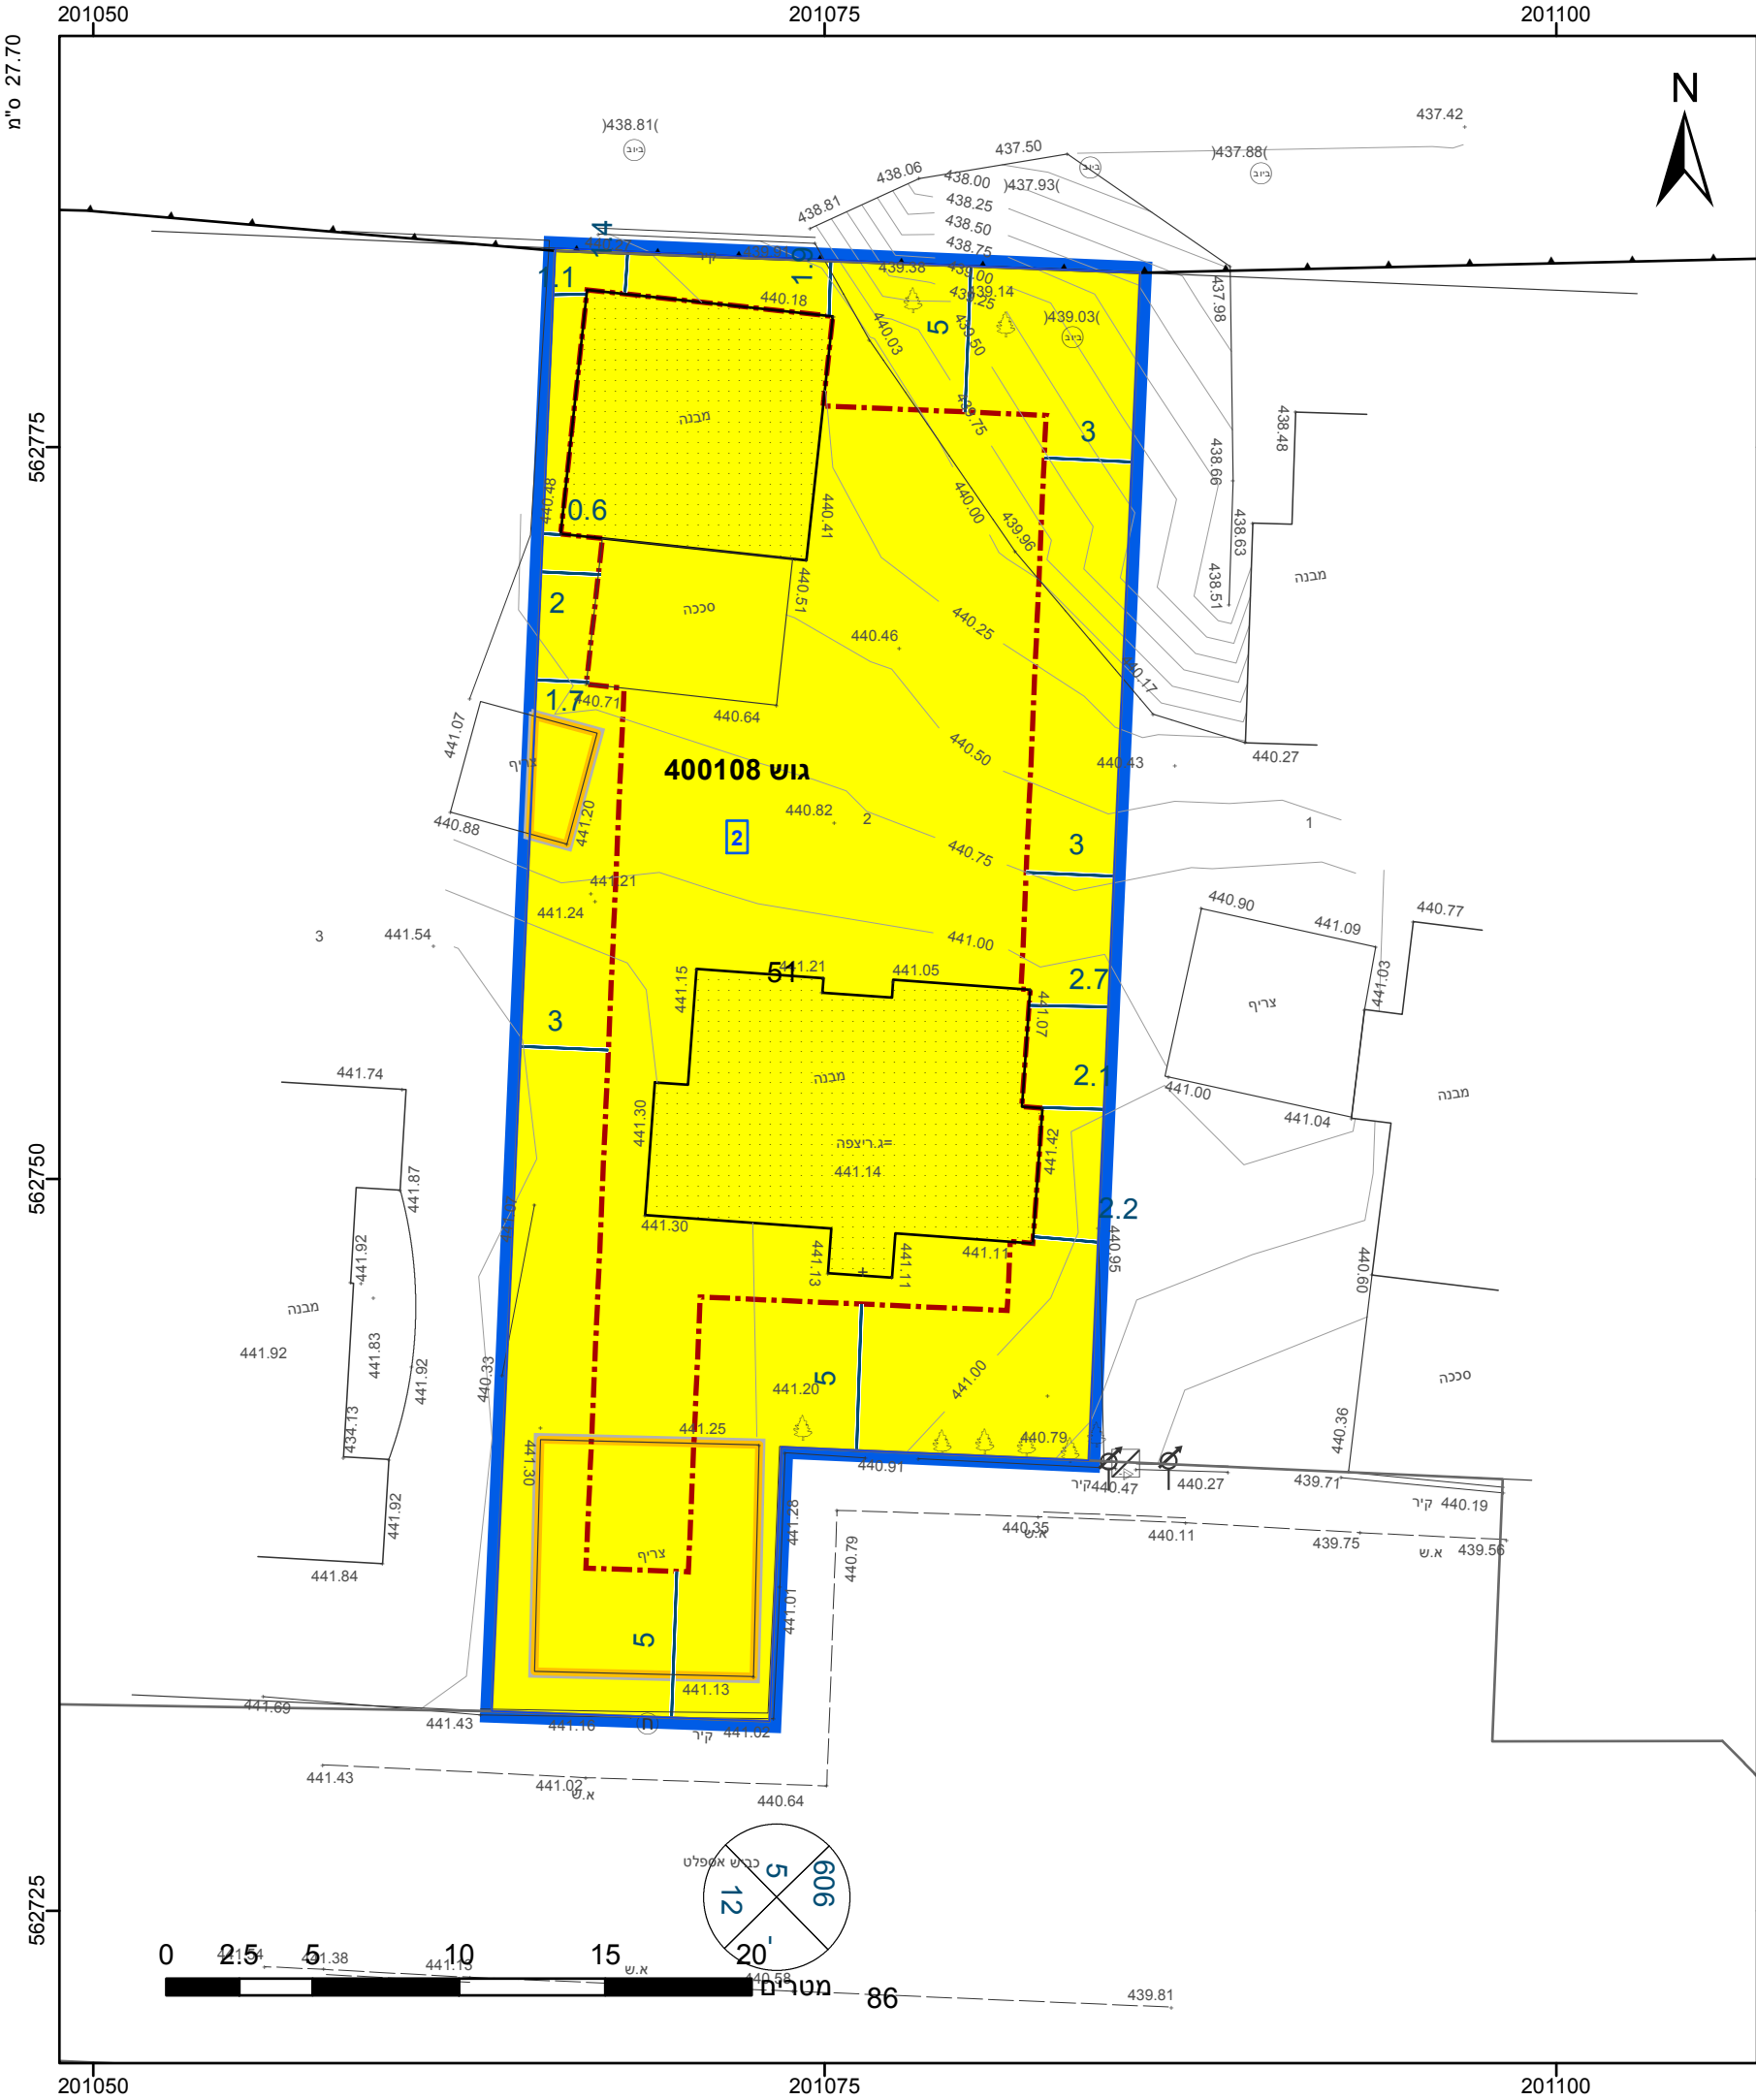

מקרא

גבול התכנית

גוש 1234

גוש ומספר

5

תא שטח ומספרו

1

מספר הדרך

2

קווי בנין

3

רחב הדרך

4

מגורים א

מבנה להריסה

מידות

קו-בנין

מחוז

דרום

מרחב תכנון מקומי

נגב מזרחי

רשות מקומית

ערערה בנגב

ישוב

ערערה בנגב

אישורים בתכנית מס' 652-0558015

הריני מצהיר בזאת כי המפה הטופוגרפית/המצבית המהווה רקע לתכנית זו, נערכה על ידי ביום 20.8.2018 והיא הוכנה לפי הוראות נוהל מבא"ת ובהתאם להוראות החוק ולתקנות המודדים שבתוקף. דיוק הקו הכחול והקדסטר: מדידה גרפית

ניזאר חטיב

שם המודד

1021

מספר רשיון

תאריך

חתימה

חוק התכנון והבנייה, התשכ"ה - 1965

תכנית מפורטת

מס' 652-0558015

מגרש 2 ש" 6 ערערה בנגב

תשריט מצב מוצע

גיליון 1

מתוך 1

מחוז

דרום

מרחב תכנון מקומי

נגב מזרחי

רשות מקומית

ערערה בנגב

ישוב

ערערה בנגב

תכנית בסמכות

מחוזית

איחוד וחלוקה

ללא איחוד וחלוקה

היתרים או הרשאות

תכנית שמכוחה ניתן להוציא היתרים או הרשאות

מונה תדפיס התשריט

4

מועד הפקה

13/04/2020

14:16

שטח התכנית

0.91 דונם

קנה מידה

1:250

שמות*

מגיש תכנית

עורך ראשי

צבאח סלימאן אבו דאהר

תאגיד:

פוקרא ראיד

תאגיד:

קווי הנדסה

בעלי ענין בקרקע*

בבעלות מדינה

תאגיד: רשות מקרקעי ישראל

טבלת גושים וחלקות*			
מספר גוש	חלק/כל הגוש	מספרי חלקות בשלמותן	מספרי חלקות בחלקיותן
400108	חלק	51	

* הרשימה המלאה מפורטת בהוראות התכנית / בהודעה שפורסמה בעיתונות וברשומות

תרשים התמצאות - קנ"מ 1:1250

שנת צילום אוויר: 2017-2018

מספר תכנית: 652-0558015, מספר גירסת תשריט: 4