


קנ"מ 1:250


תרשים מצב מאושר

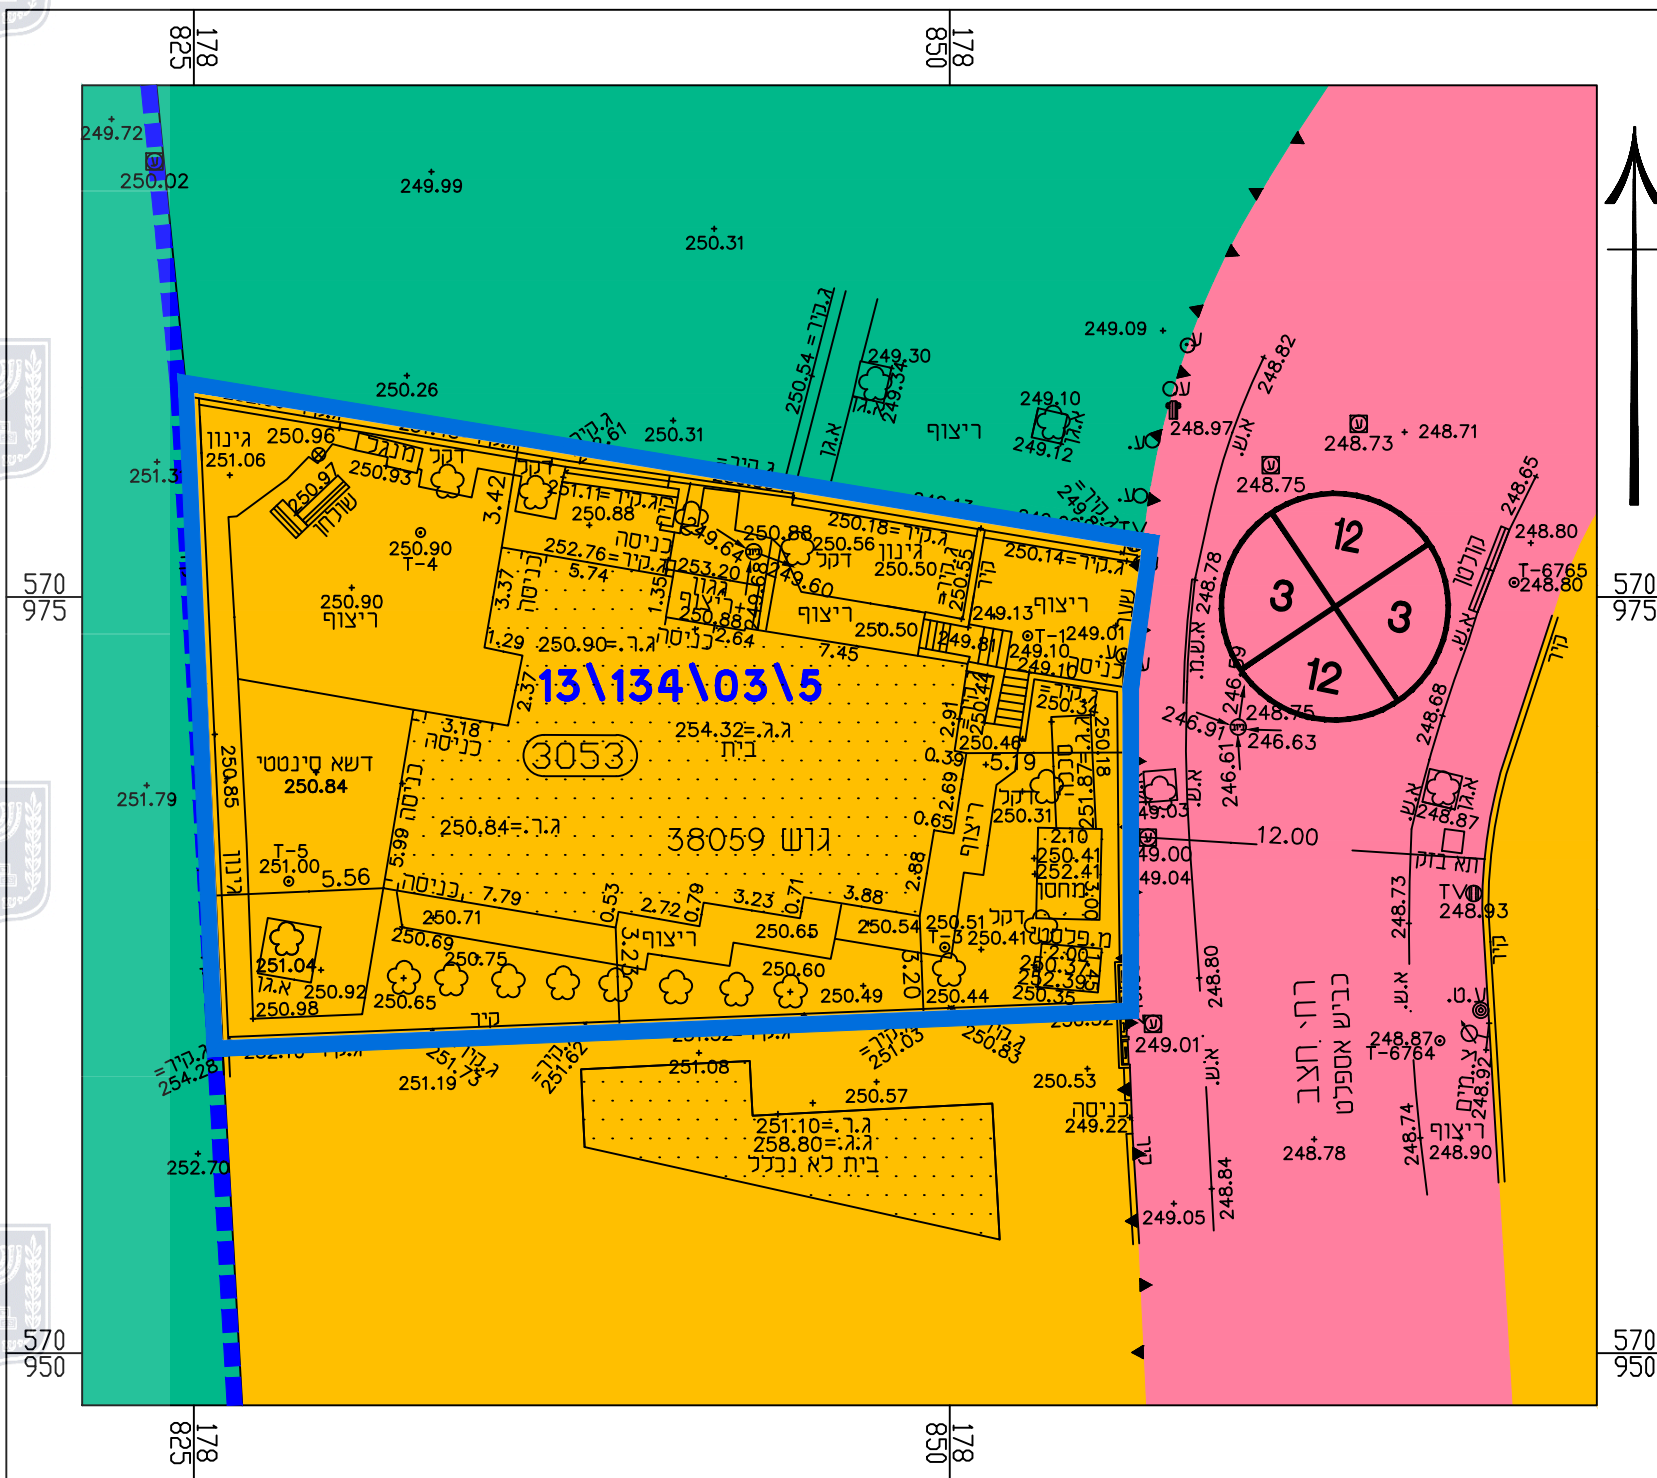

מקרא מצב מאושר

- גבול תכנית
- גבול תכנית מאושרת
- מס תכנית מאושרת 13\134\03\5
- (*) אזור מגורים א'
- (*) דרך מוצעת
- (*) שטח ציבורי פתוח
- מבנה קיים
- 3053 מספר מגרש
- 38059 מספר גוש
- גבול גוש
- מס' הדרך
- קו בנין
- רוחב הדרך
- 80/80 (*) יעוד שאינו עפ"י מבא"ת

תרשים סביבה קנ"מ 1:2500

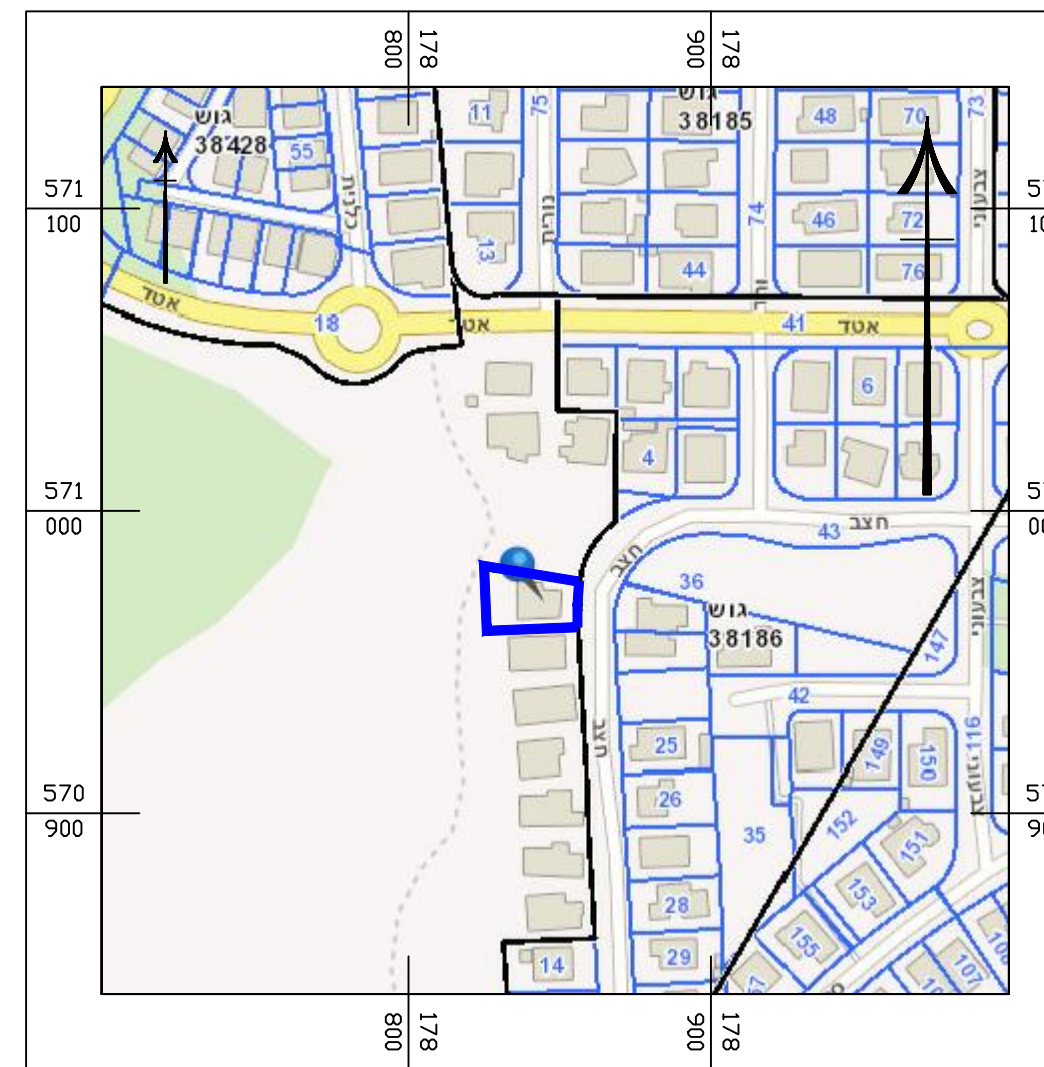

קנ"מ 1:10,000

תרשים התמצאות כללי



חוק התכנון והבנייה, התשכ"ה - 1965
תכנית מפורטת

מס' 605-0635797

מגורים ברח' חצב 24
נווה נוי, באר שבע

תשריט מצב מאושר גליון 1 מתוך 1

מחוז	דרום
מרחב תכנון מקומי	באר-שבע
רשות מקומית	באר-שבע
ישוב	באר-שבע
תאריך	05.08.2018

שם הנספח	קנ"מ
מצב מאושר	1:250
תרשים סביבה	1:2500
תרשים התמצאות כללי	1:10000
תרשים נוסף	-
תמונה נוספת	-

שמות ודתימות:	
עורך התוכנית	שם: רינה ויגנדר תאגיד: רינה ויגנדר הנד"א אדריכלית
חתימה:	