
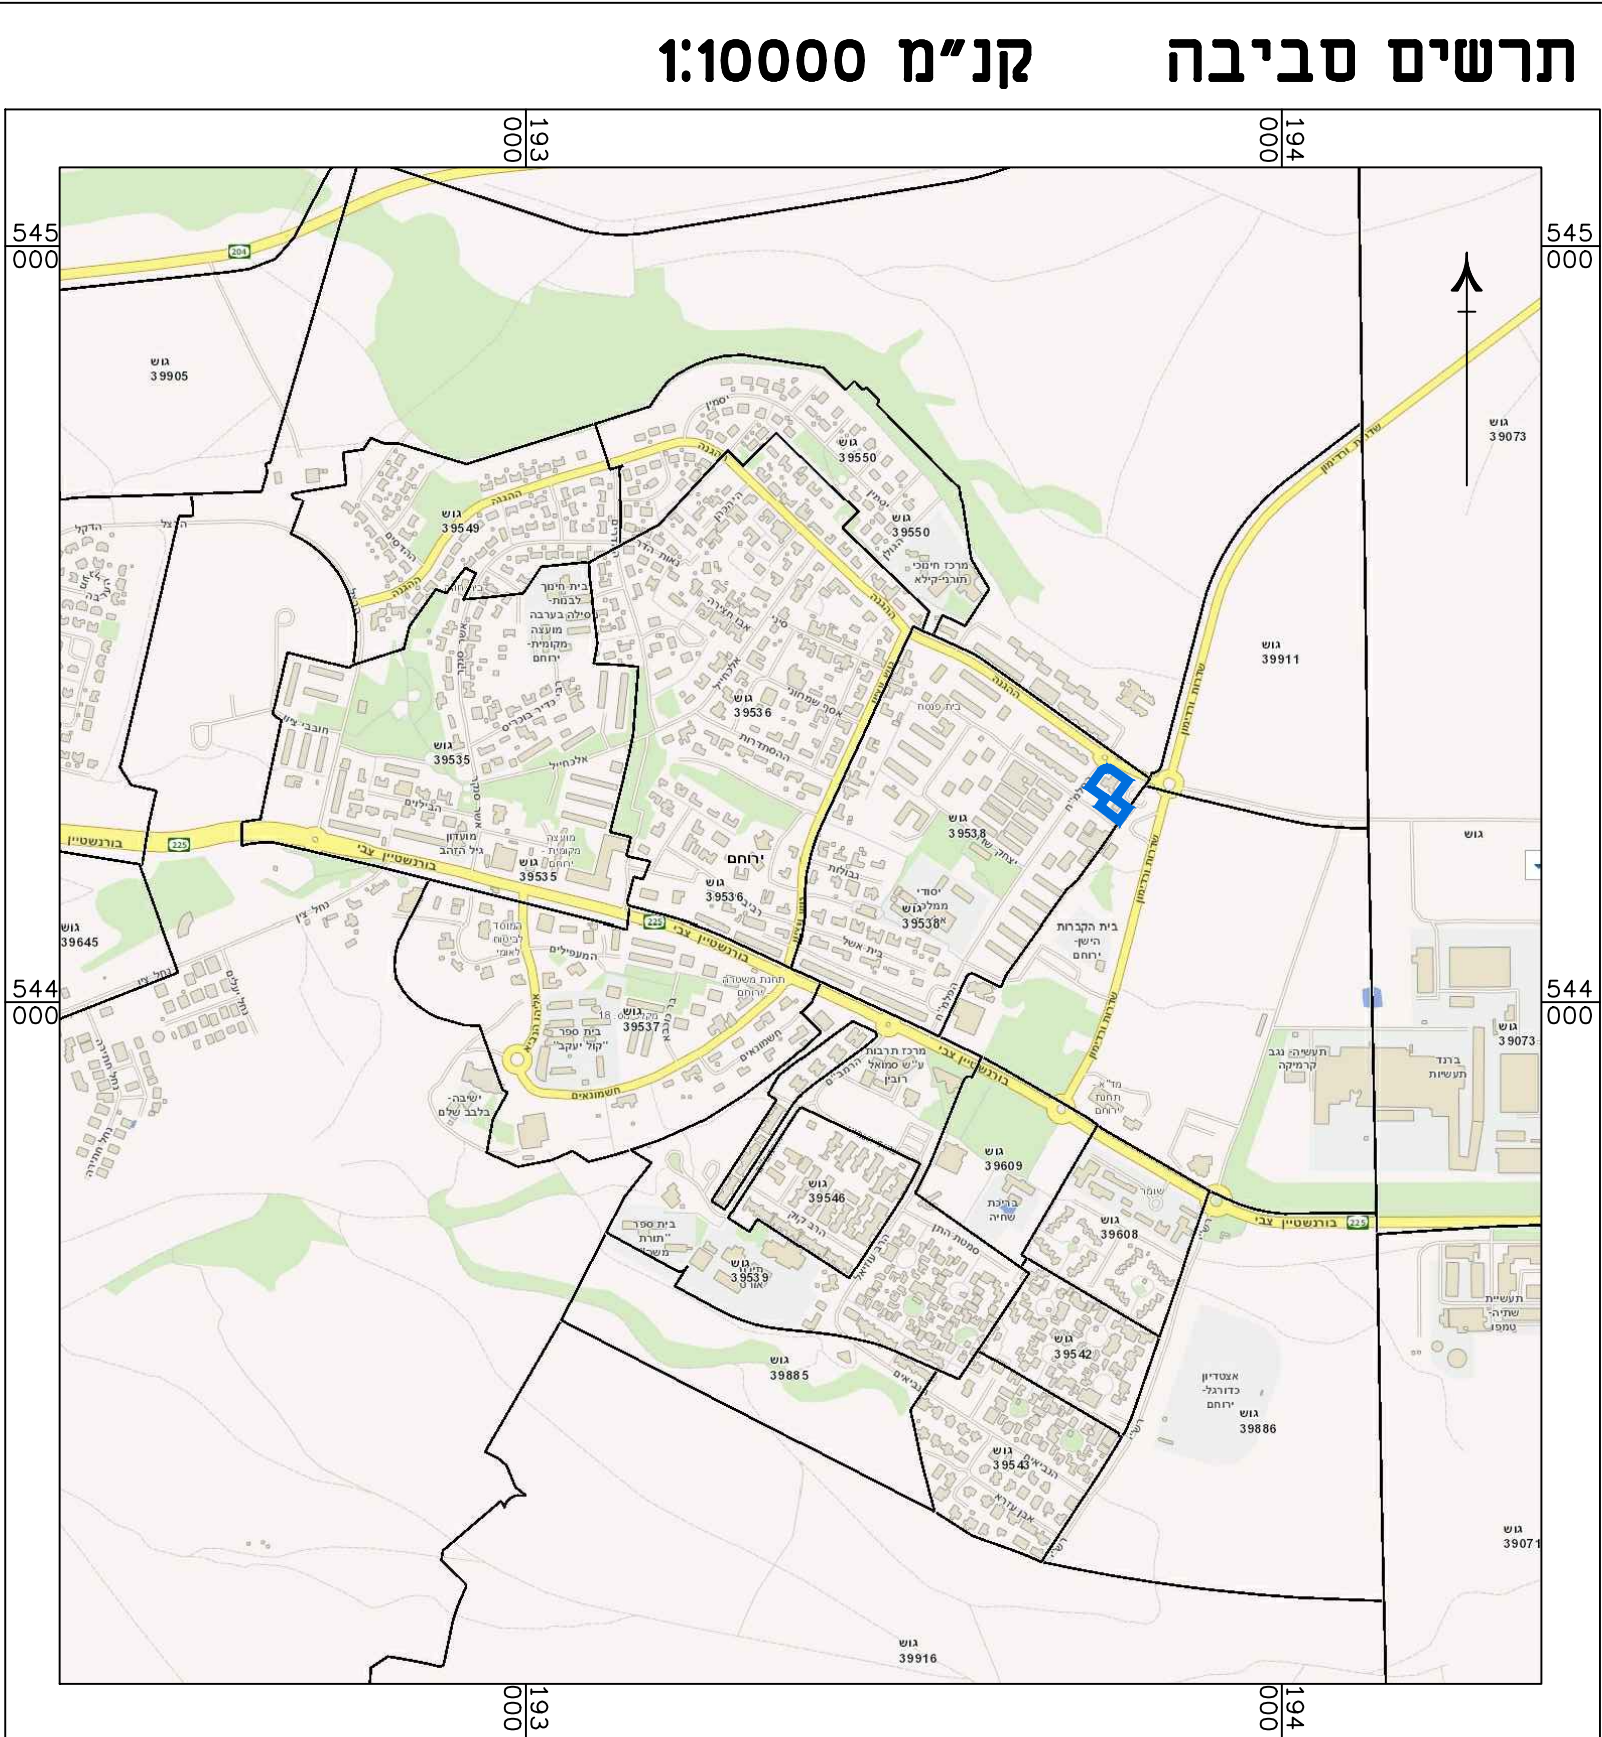


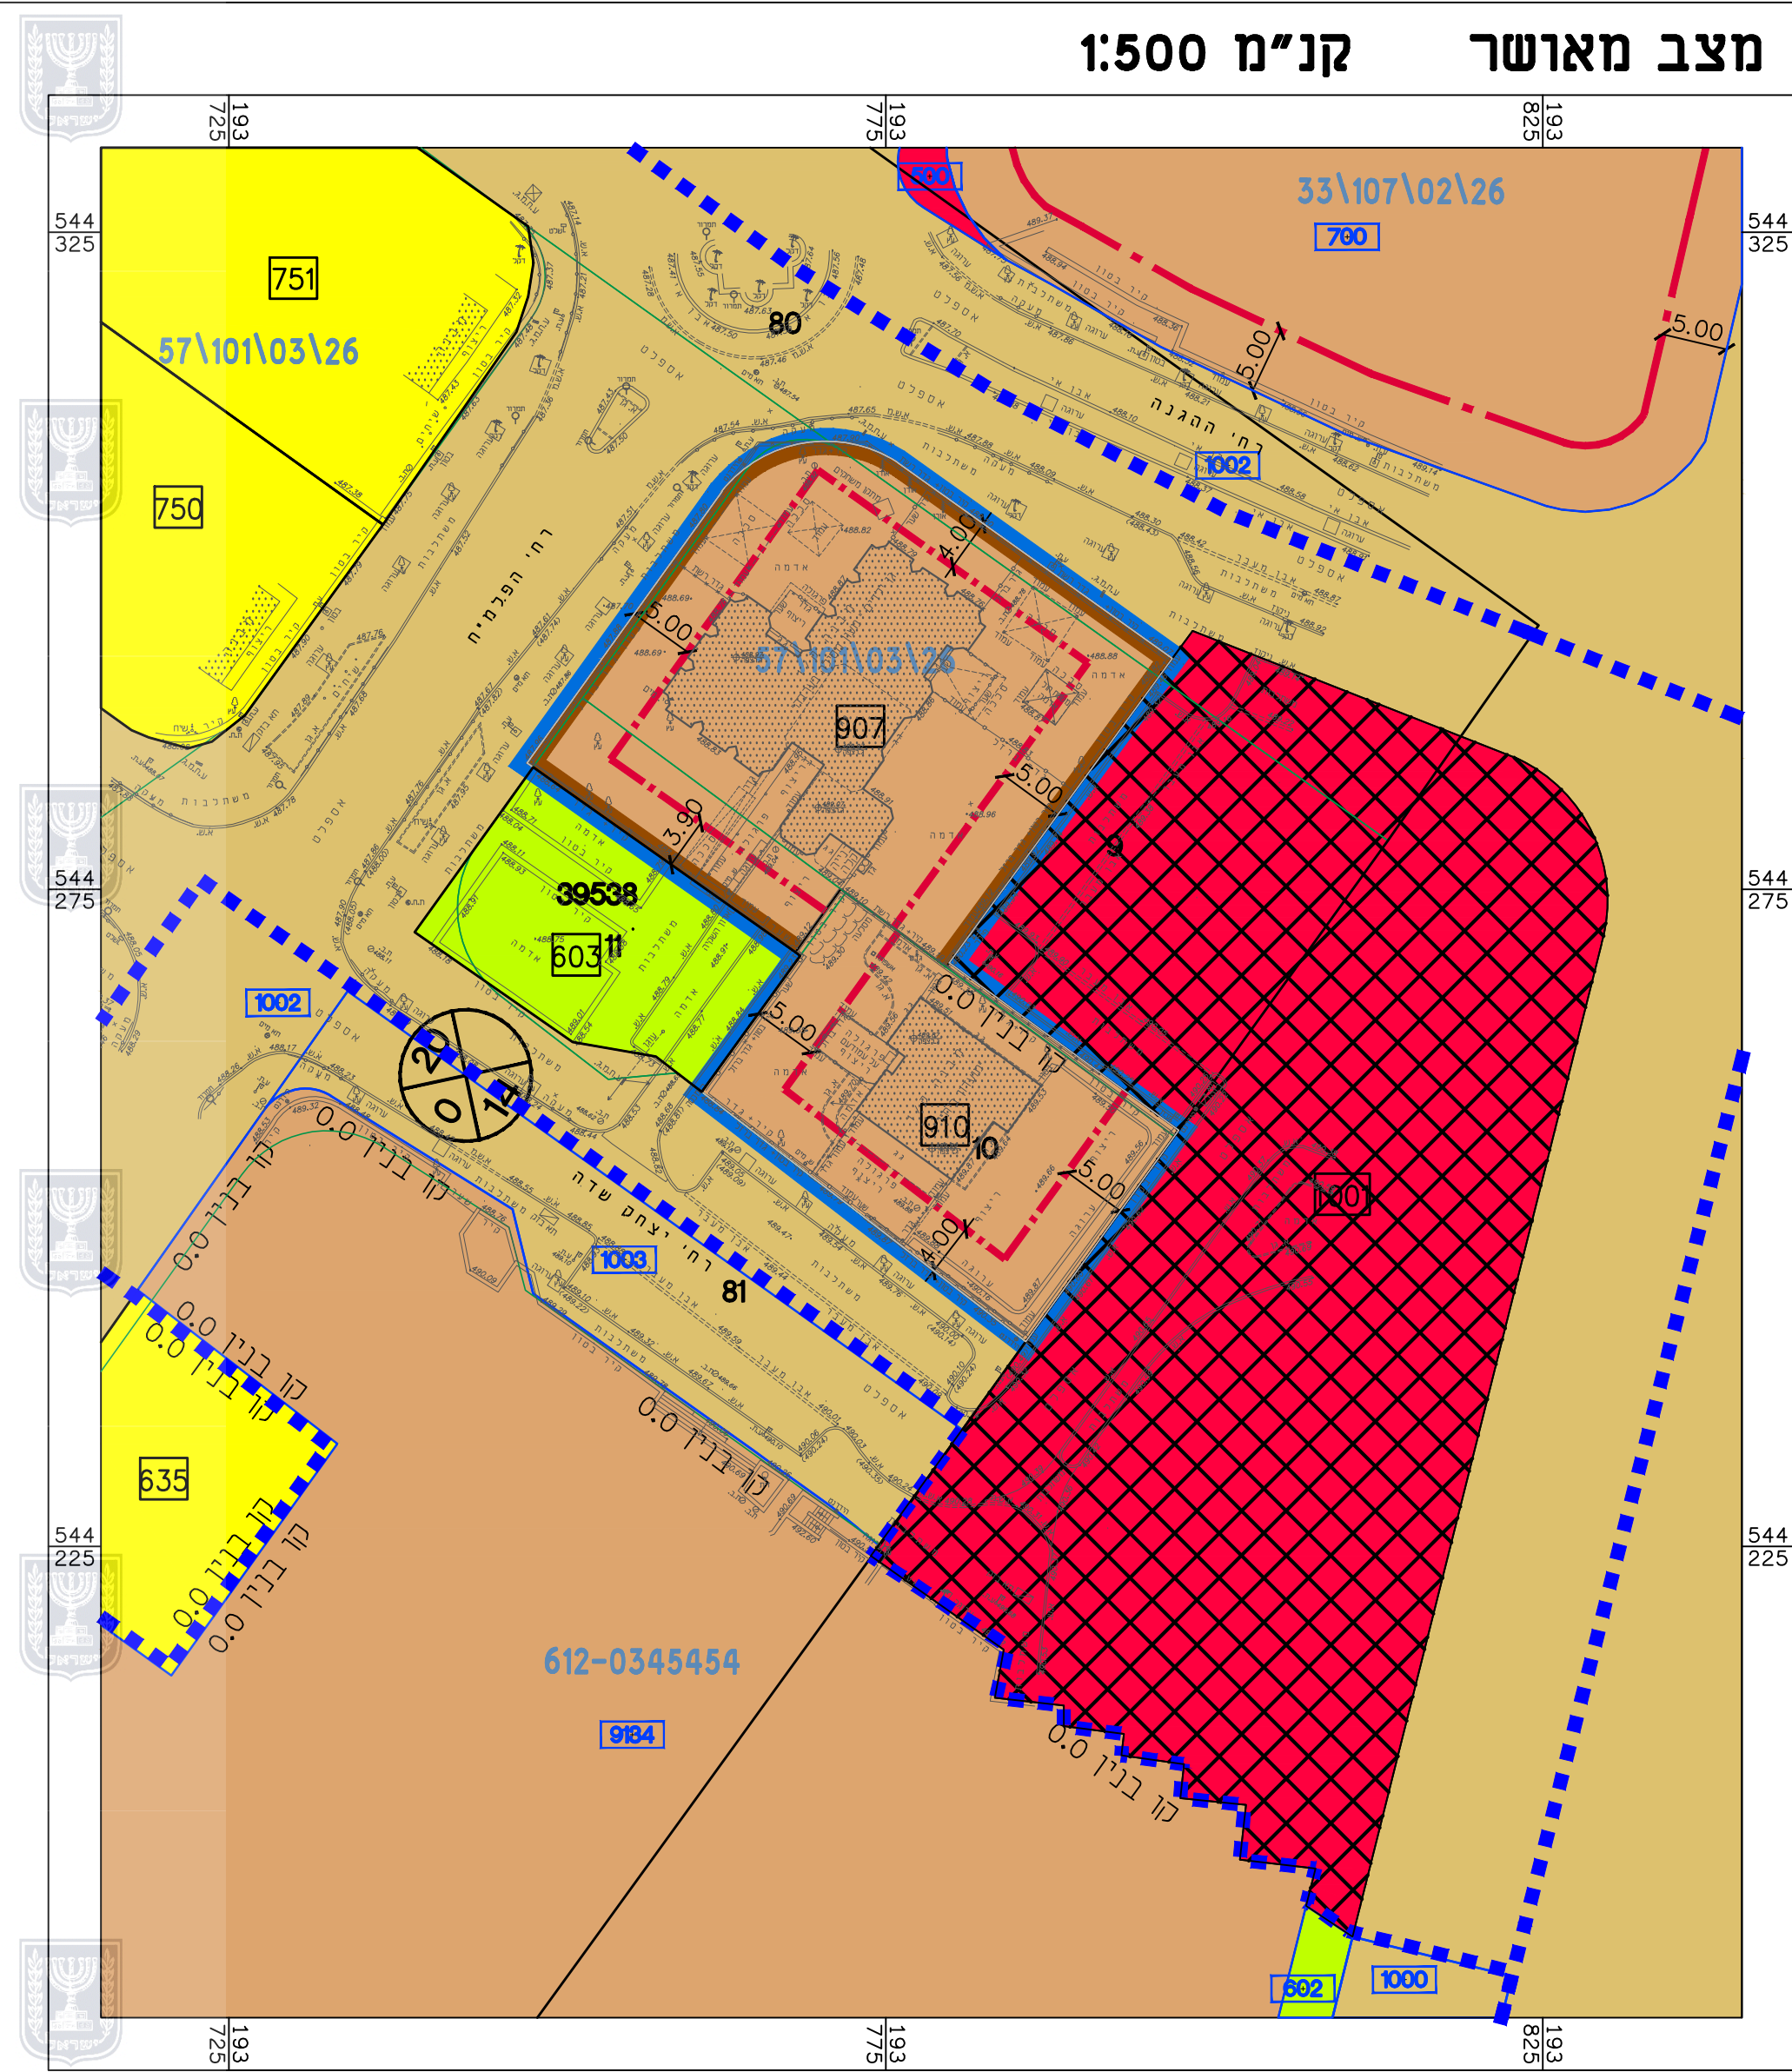

חוק התכנון והבנייה, התשכ"ה - 1965
תכנית מפורטת

מס' 612-0645291

מבנים ומוסדות ציבור
בשכ' אלי כהן, ירוחם

מצב מאושר גליון 1 מתוך 1

שם הנספח	קנ"מ
מצב מאושר	1:500
תרשים סביבה	1:10000
תרשים נוסף	-
תרשים נוסף	-
תמונה נוספת	-

תאריך 02/01/2017

שמות וחתימות:

עורך התוכנית	שם: נסליה ליפובצקי תאגיד: ליפובצקי נסליה אדריכלים
חתימה:	