



מקרא מצב מאושר

	דרך משולבת		גבול התכנית
	מבנה קיים		גבול תוכנית מאושרת
38146	מספר גוש		אזור מגורים א
	גבול ומספר חלקה		מגורים א'
148B	גבול ומספר מגרש		אזור מגורים ג
	מספר הדרך		שטח צבורי פתוח
	קו בניין		אזור לבניני ציבור
	רוחב הדרך		דרך חדשה או הרחבה
מס' תוכניות מאושרות:			יעוד קרקע שלא לפי מבא"ת
73\במ\73			
3\73\במ\73			
605-0174433			

תרשים סביבה קרובה 1:2500 ק.מ.

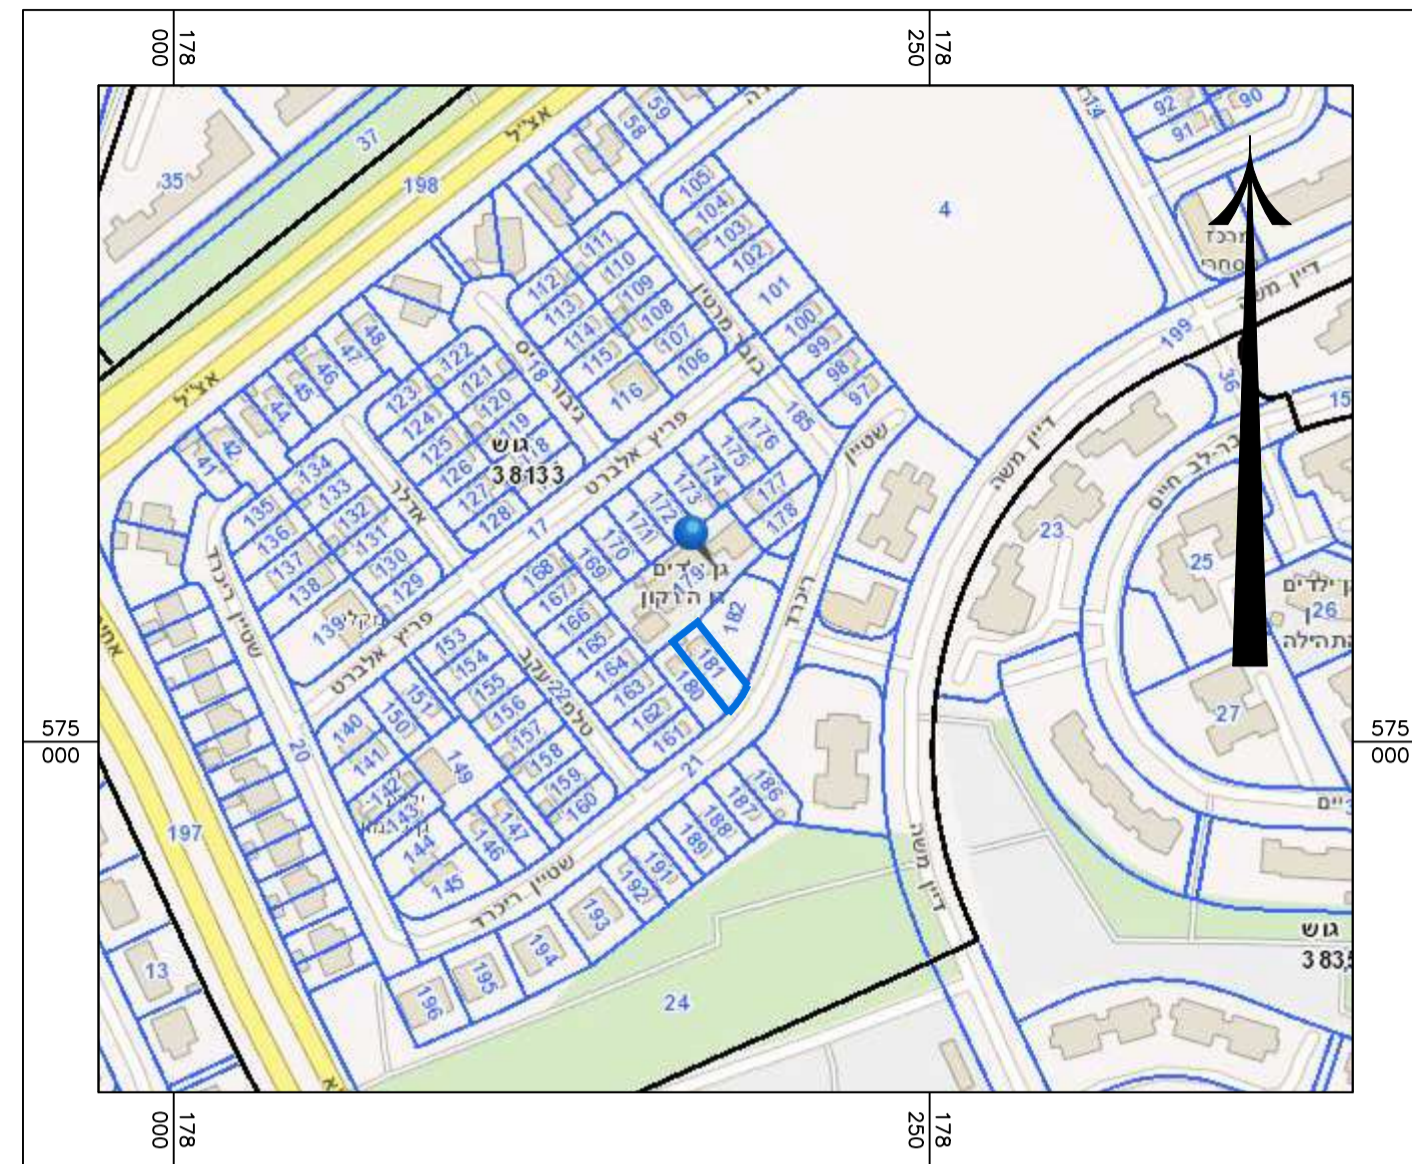

תרשים התמצאות כללי 1:5000 ק.מ.

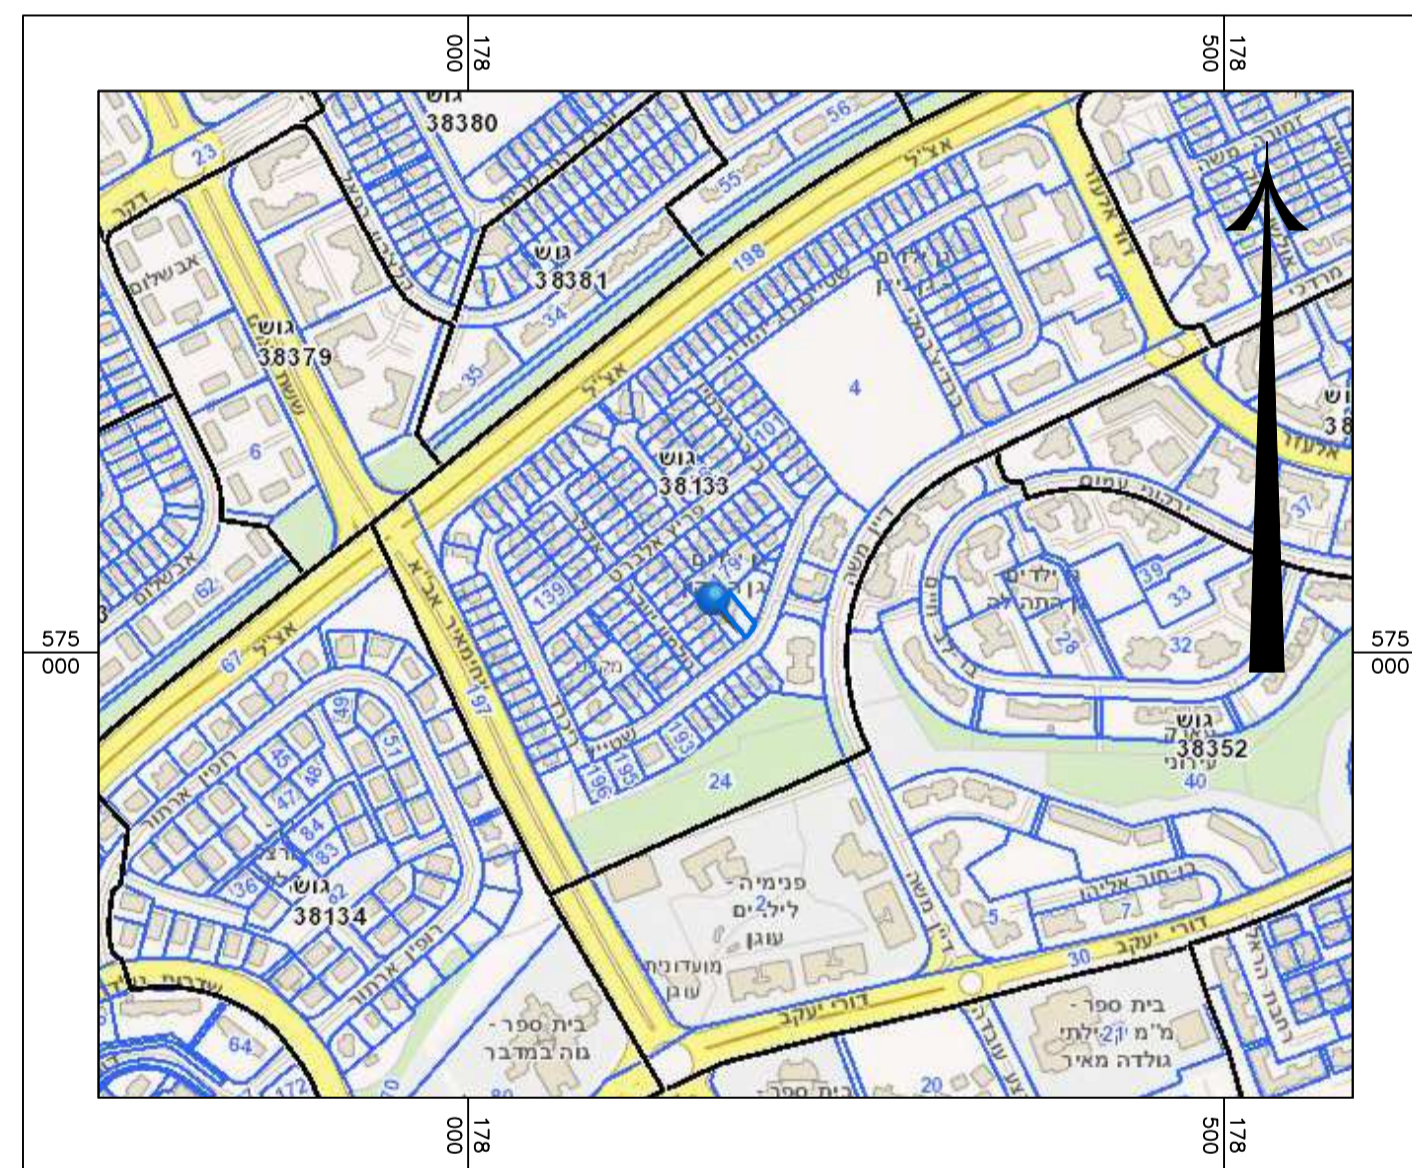

חוק התכנון והבנייה, התשכ"ה - 1965
תכנית מפורטת

מס' 605-0586859

מגורים ברחי ריכרד שטיין 6
שכי' ו'
באר שבע

תשריט מצב מאושר גליון 1 מתוך 1

מחוז	דרום
מרחב תכנון מקומי	באר שבע
רשות מקומית	באר שבע
ישוב	באר שבע
תאריך	30/07/18
שם הנספח	קני"מ
מצב מאושר	1250
תרשים התמצאות כללי	15000
תרשים סביבה קרובה	12500
תרשים נוסף	-
תמונה נוספת לפי תבע	-

שמות וחדתימות:

עורך התוכנית	שם:	רחל ברבי	חתימה:
	תאגיד:		

