

תשריט מצב מאושר

נספח לתוכנית מס' 607-0572370

שכונה הר נוף, פלח C
רחוב הר הנגב 6, דימונה

איחוד וחלוקה טמכות ראשית	סוג התכנית	חיתרים והרשאות
ללא איחוד וחלוקה	מפורטת	תכנית שניתן מכוחה להוציא חיתרים והרשאות

מחוז: מרחב תכנון מקומי
רשות מקומית: דימונה
יישוב: דימונה
שטח התכנית: 0.519 ד' קנה מידה: 1:250

גושים וחלקות בתכנית:

מס' גוש	סוג גוש	חלק מנוש	חלקות בשלמותן	חלקות בחלקן
400945	מוסדר	חלק		1
חתימת המודד				

חותמות מוסד התכנון:

שלב: הגשה
מהדורה: 3
תאריך: 11.4.18

שמות וזחיתמות:

מגיש התכנית	שם: שמעון אלול	מס' זרות: 040587636	חתימה:
	שם ומספר תאידי: וקנין אלול מיטל חיה	060681830	תאריך:
	שם ומספר תאידי: ל"ר		

בעלים	שם: ל"ר	מס' זרות: ל"ר	חתימה:
	שם ומספר תאידי: מנהל מרקעי ישראל		תאריך:
בעלי עניין בקרקע	שם: שמעון אלול	מס' זרות: 040587636	חתימה:
	שם ומספר תאידי: וקנין אלול מיטל חיה	060681830	תאריך:
זוכר	שם ומספר תאידי: ל"ר		


עורך התכנית	שם: ריקרדו קטן	מס' זרות: 15802218	חתימה:
	שם ומספר תאידי: ריקרדו קטן		תאריך:

מודד	שם: מזאגנה אברהים אבו שקרה	מס' זרות: ל"ר	חתימה:
	שם ומספר תאידי: ל"ר		תאריך:

הצהרת המודד:
הריני מצהיר בזאת כי מדידת המפה הטופוגרפית/המצבית המהווה רקע לתכנית זו, נערכה על ידי ביום: 16.01.18 והיא הוכנה לפי הוראות נוהל מבאית ובהתאם להוראות החוק ולתקנות המודדים שבתוקף. דיוק הקו הכחול והקדסטר: מדידה גראפית/קו כחול(בלבד) ברמה אנליטית/ מדידה אנליטית מלאה ברמת תציר (כולל הקו הכחול) מזאגנה אברהים 770

שם המודד	מס' רשיון	חתימה	תאריך
----------	-----------	-------	-------

תרשים סביבה 1:1250

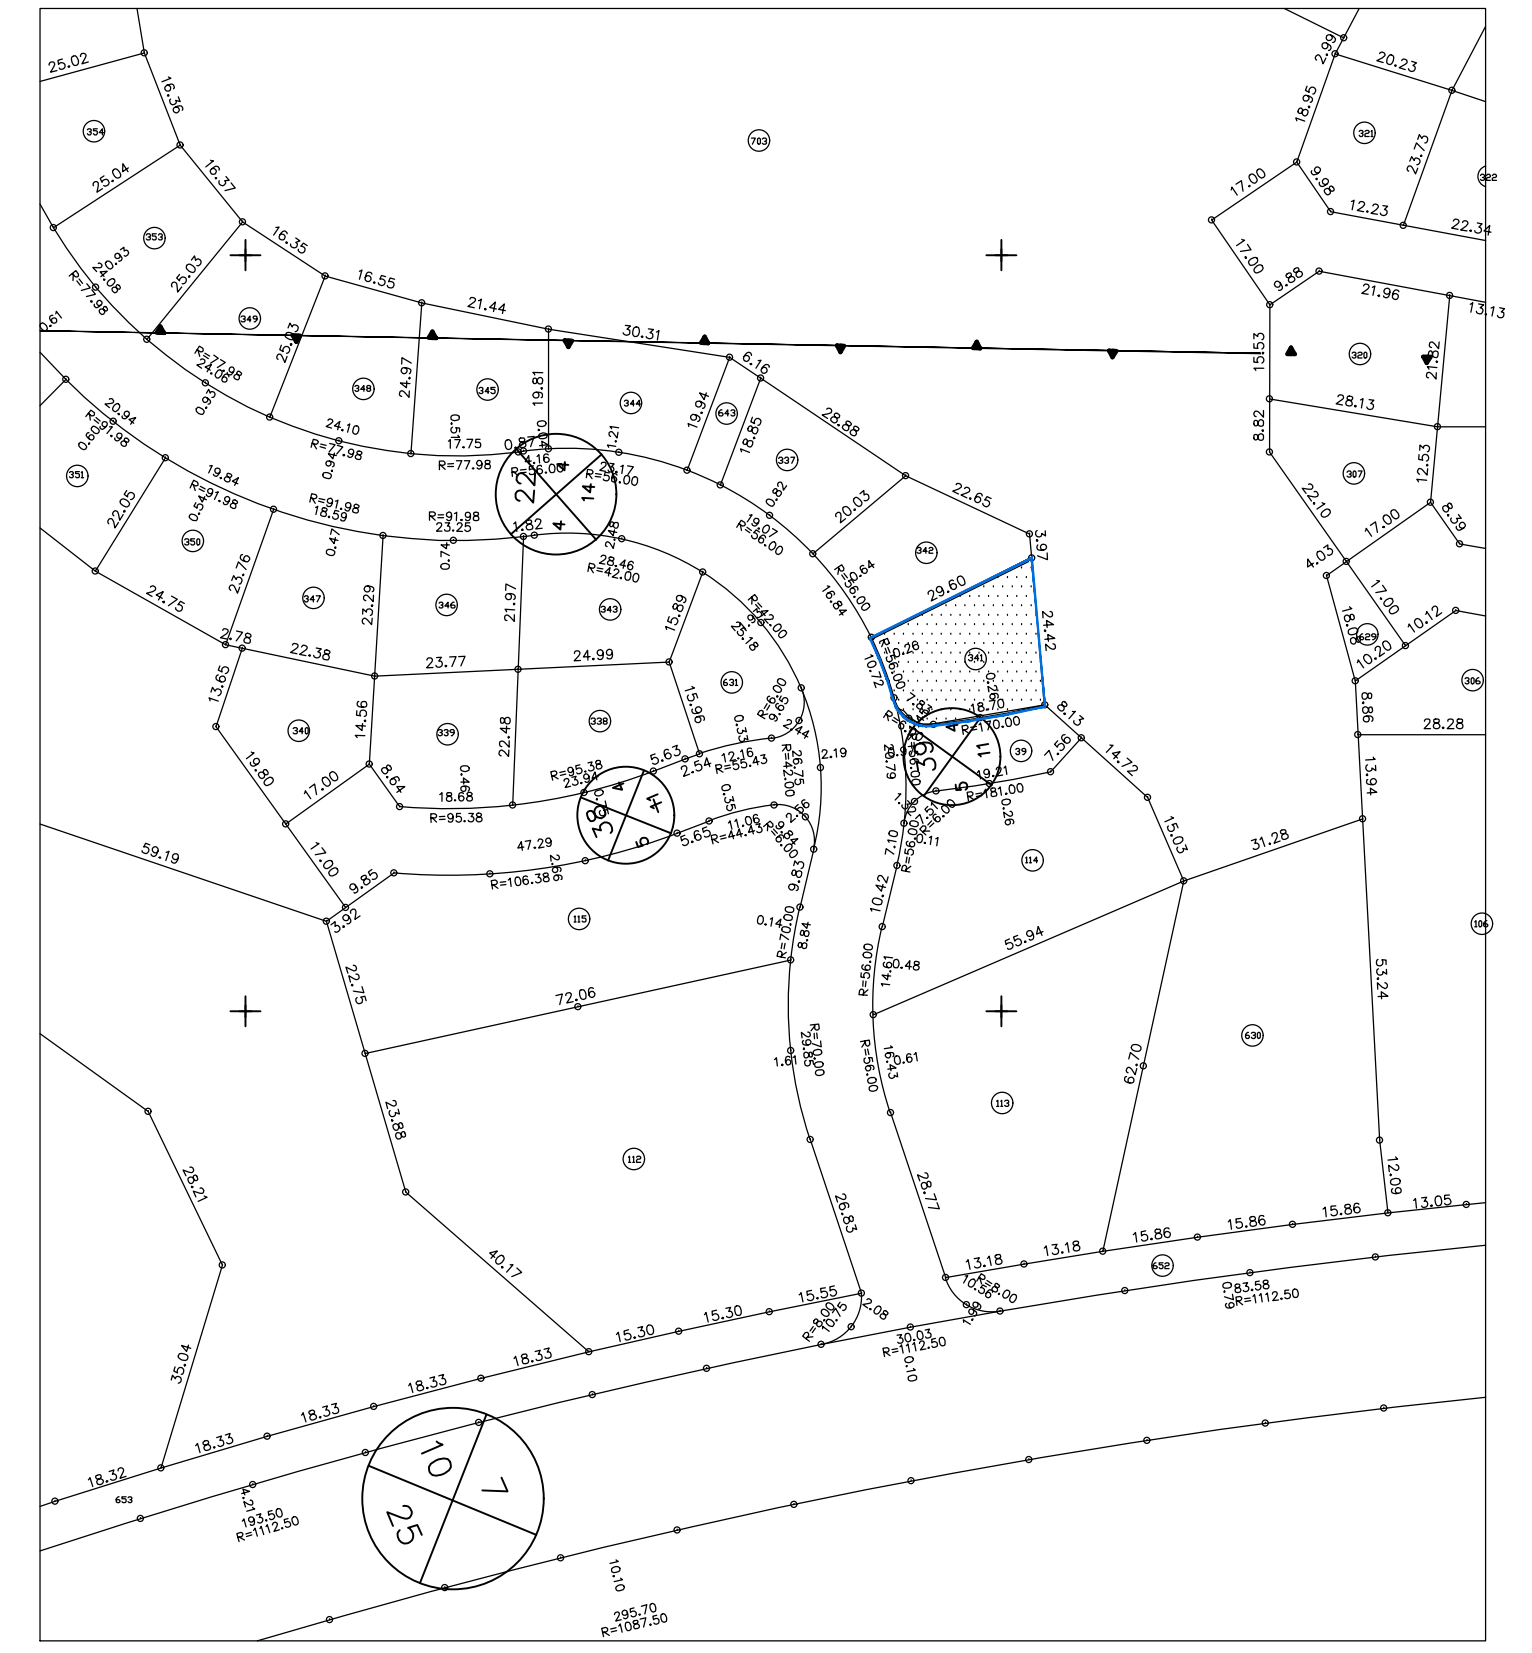

מצב מאושר

מקרא מצב מאושר

- גבול התכנית
- אזור מגורים א'
- דרך מוצעת
- יער
- דרך משולבת
- מבנה קיים
- קו בניין
- גבול גוש
- גבול חלקה
- מס' גוש 400495
- מס' חלקה 1
- מס' מגרש 341
- מספר הדרך
- קו בניין
- רוחב הדרך

