

חוק התכנון והבנייה התשנ"ה – 1965
תכנית מפורטת

תכנית מס' 652-0382119

מרכז מסחרי מגרש מס' 1 בכסייפה

מצב מאושר

תחולה	רקע
חאור לפי תכנית מפורטת מס'	405/03/7
תאריך עריכה	23-10-2016


רשימת התשריטים	קנ"מ
מצב מאושר	1:250
תרשים סביבה על רקע תכנית מפורטת	1:1000
תרשים התמצאות על רקע מפת מבנים ודרכים	1:2500

שמות וחתימות


שם:	אורי זייד מחמוד מ-82452
כתובת:	רחוב נגה 10/2 ערד
טל:	08-9974178
פקס:	08-9974178
דוא"ל:	zaid-m@012.net.il

שם:	אורי זייד מחמוד מ-82452
כתובת:	רחוב נגה 10/2 ערד
טל:	08-9974178
פקס:	08-9974178
דוא"ל:	zaid-m@012.net.il

תרשים סביבה על רקע תכנית מפורטת מס' 405/03/7

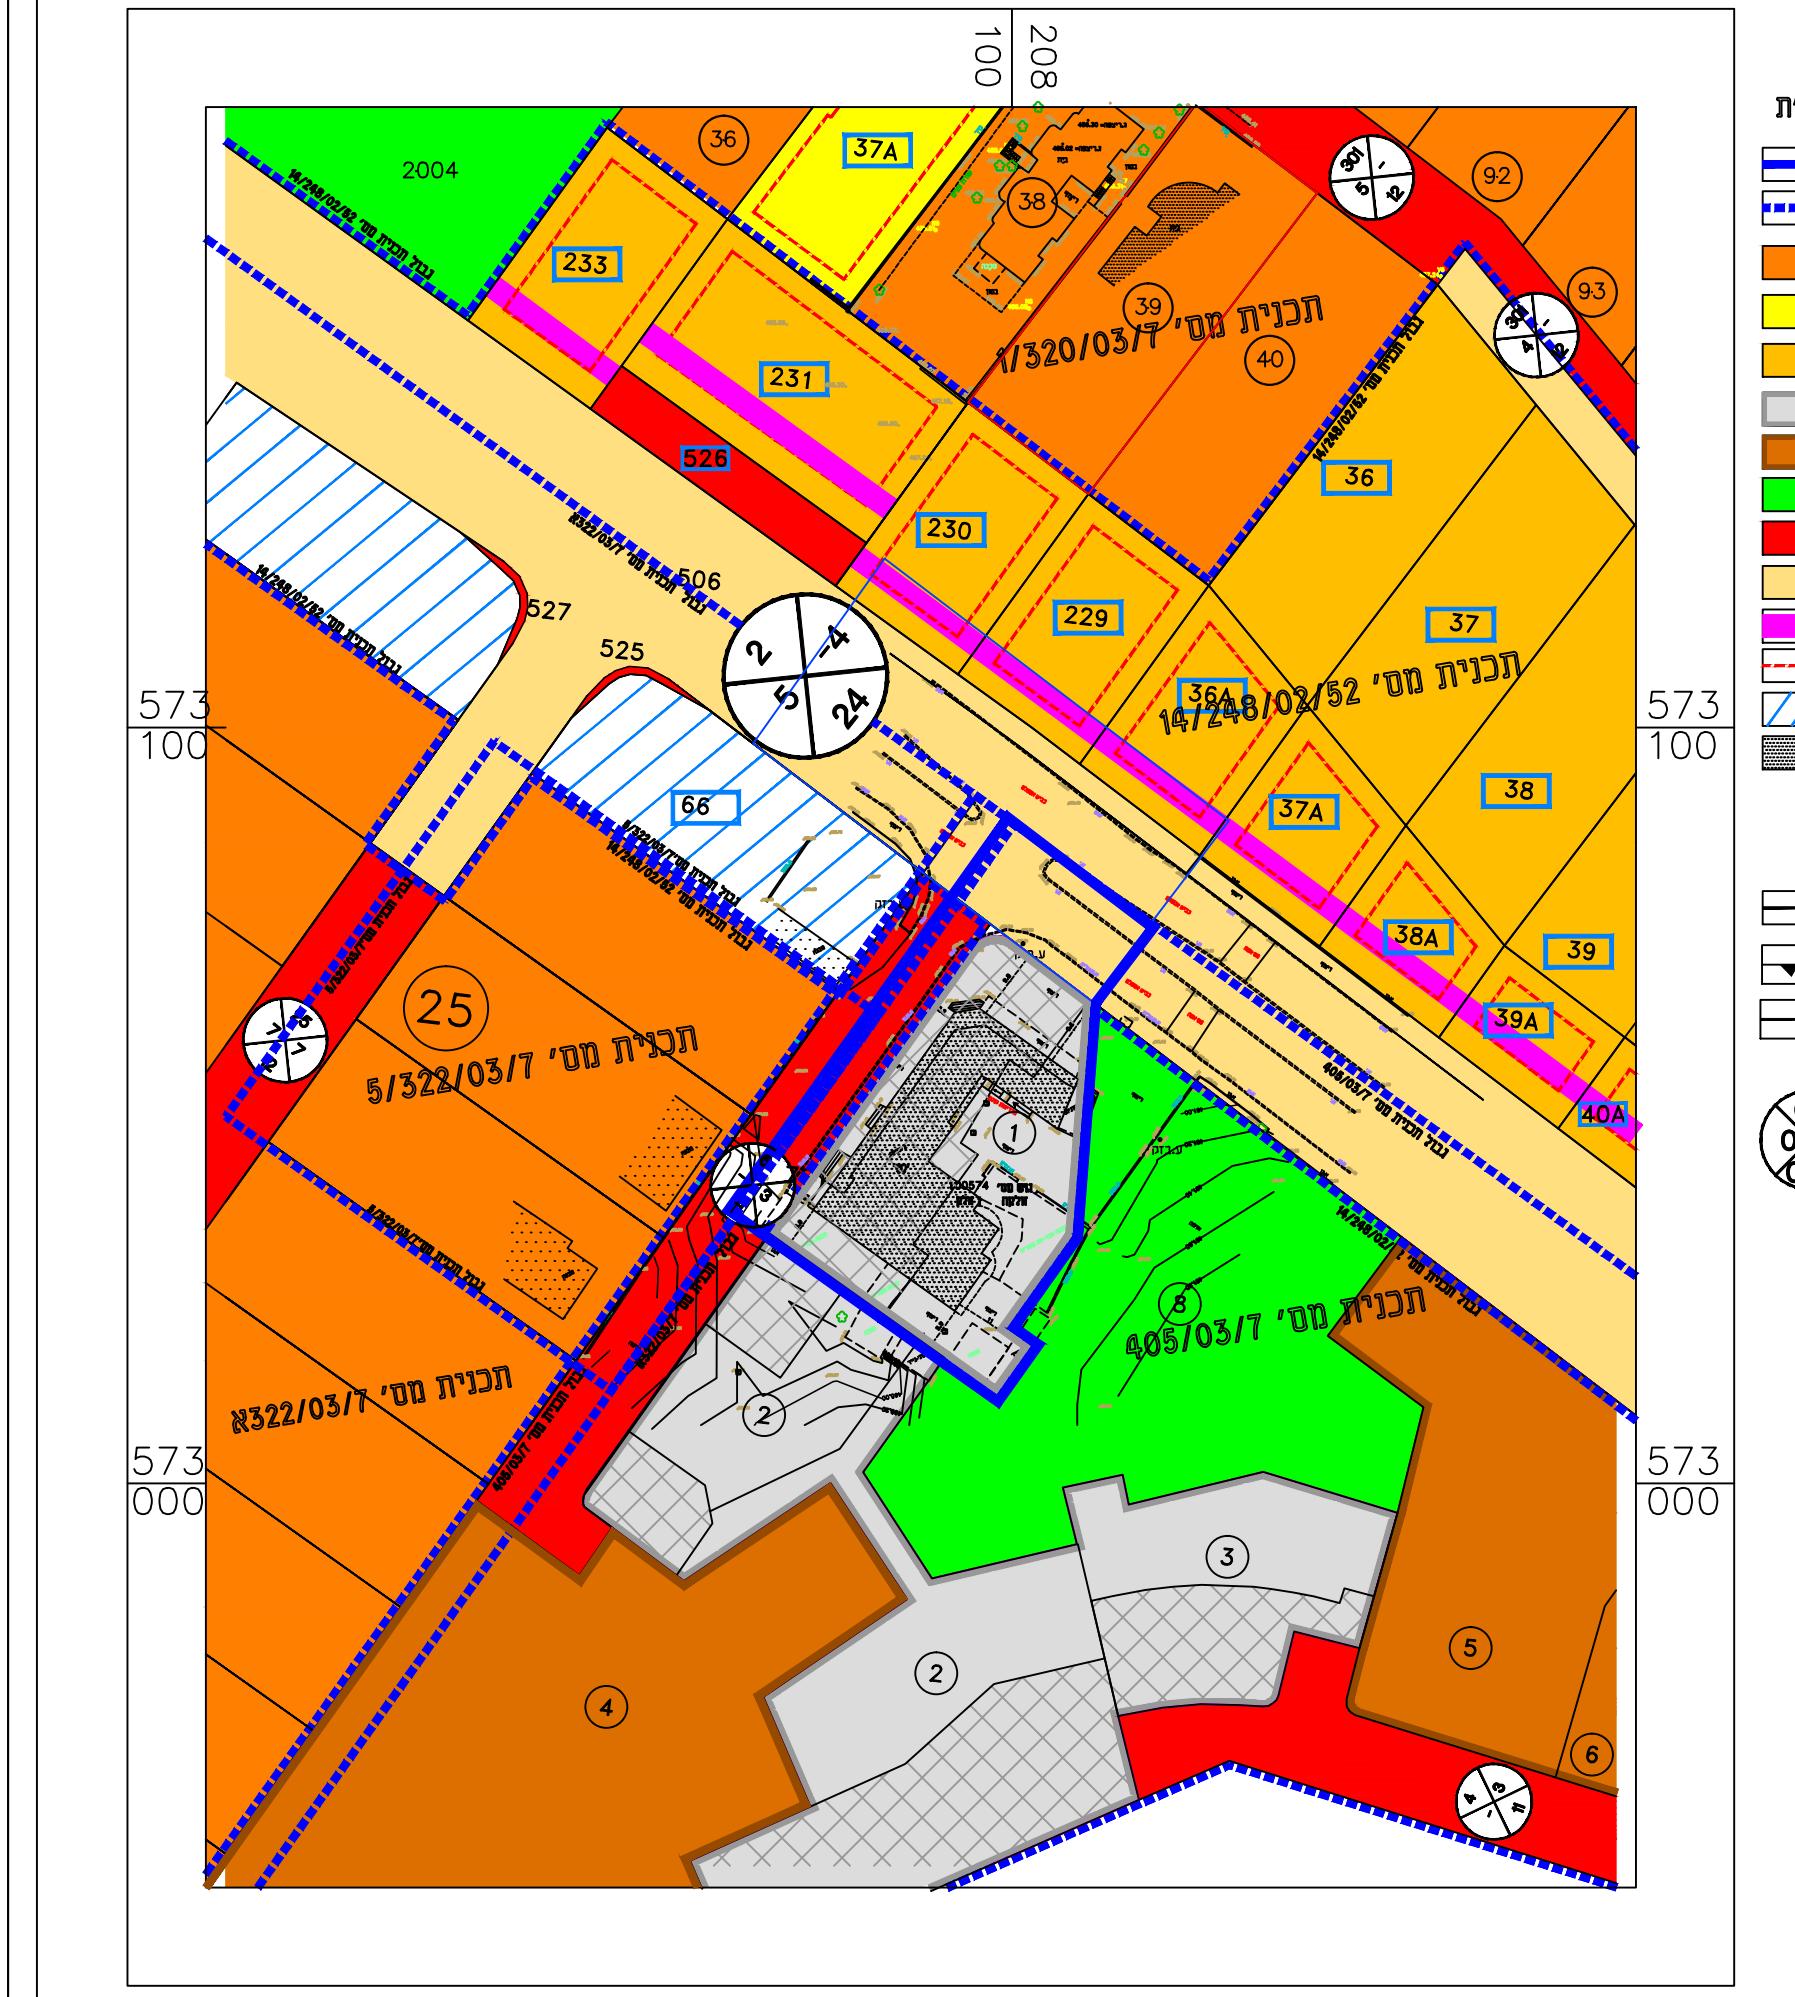


תרשים התמצאות על רקע מפת מבנים ודרכים

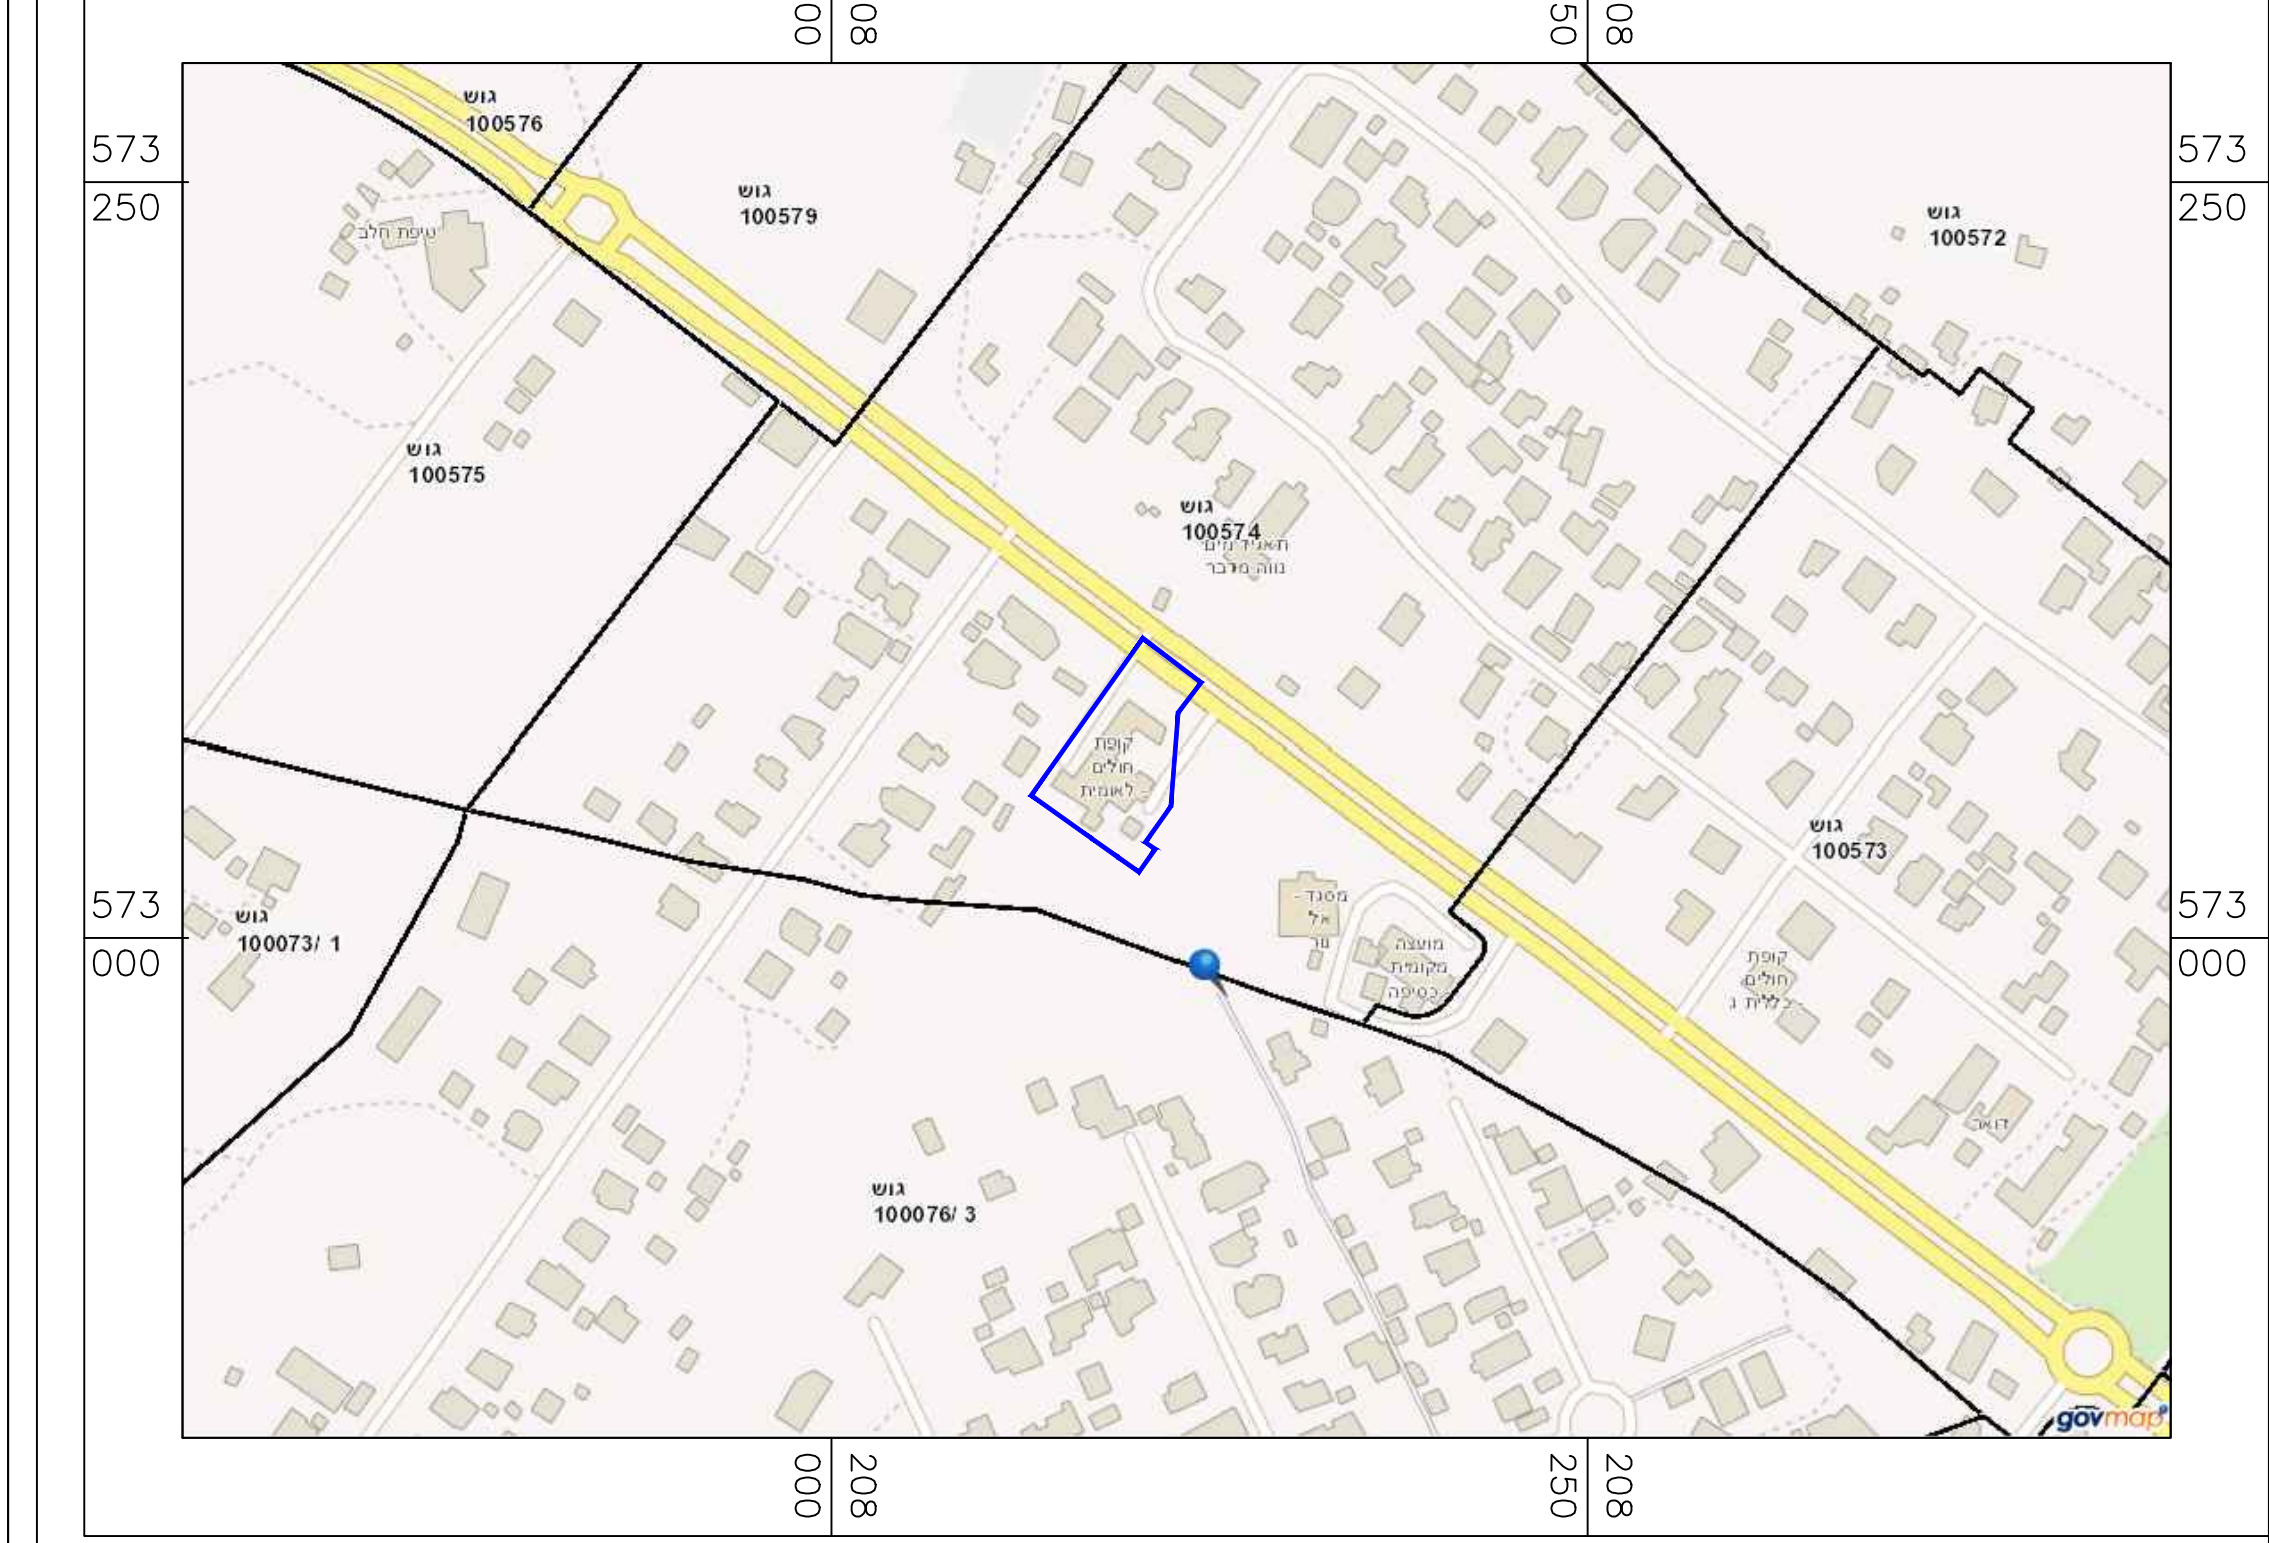

מקרא מצב מאושר: אלו יעודים שאינם עפ"י נוהל מבאית

- גבול תכנית
- אזור מגורים
- מגורים ב
- אזור מסחרי
- שטח לבניני ציבור
- שטח ציבורי פתוח
- דרך מוצעת
- דרך מאושרת
- חזית מסחרית
- קו בניין
- ייעוד על פי תכנית מאושרת אחרת
- מבנה קיים
- מספר תא שטח
- מספר מגרש
- גבול מגרש
- גבול ומספר גוש
- גבול ומספר חלקה
- מס' הדרך
- קו בניין
- רוחב הדרך

מצב מאושר

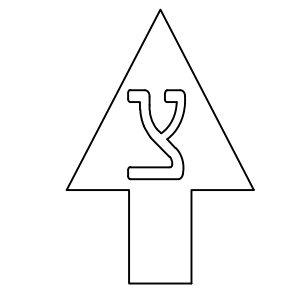

קנ"מ 1:250

