

חוק התכנון והבנייה התשכ"ה - 1965
תכנית מפורטת

תכנית מס' 652-0580829

ערערה בנגב שכוונה 2ב מוגרש 46


מצב מאושר

תחולה	רקע
תאור לפי תכנית מפורטת מס'	2/312/03/7
תאריך עריכה	18-10-2017


רשימת התשריטים	קנ"מ
מצב מאושר	1:250
תרשים סביבה עק רקע תכנית מפורטת	1:2500
תרשים התמצאות קרובה	1:5000
תרשים התמצאות כללית	1:10000

שמות וחתימות	
שם:	אדר' זייד מחמוד מ-ר 82452
כתובת:	רחוב נגה 10/2 ערד
מס':	08-9974178
פסק:	08-9974178
דוא"ל:	zoid-m012.net.il
חתימה:	


תרשים סביבה
על רקע מפורטת מס' 4/311/03/7
קנ"מ 1:2500

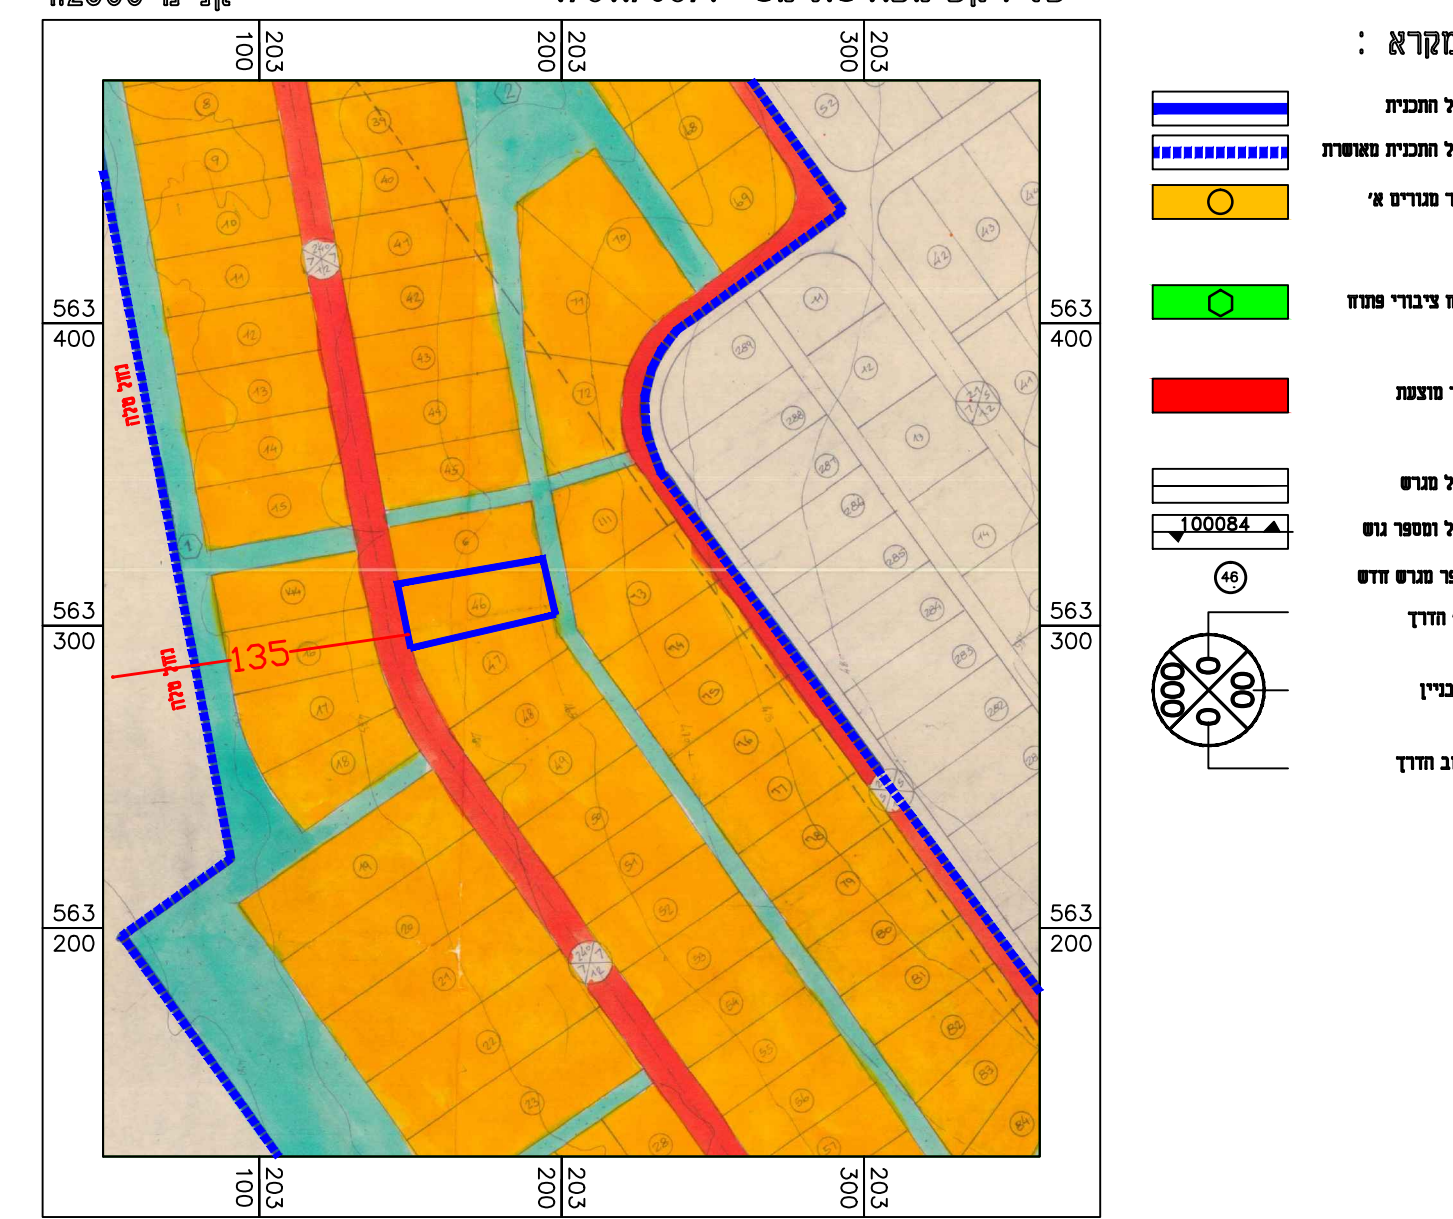

תרשים התמצאות קרובה
קנ"מ 1:5000

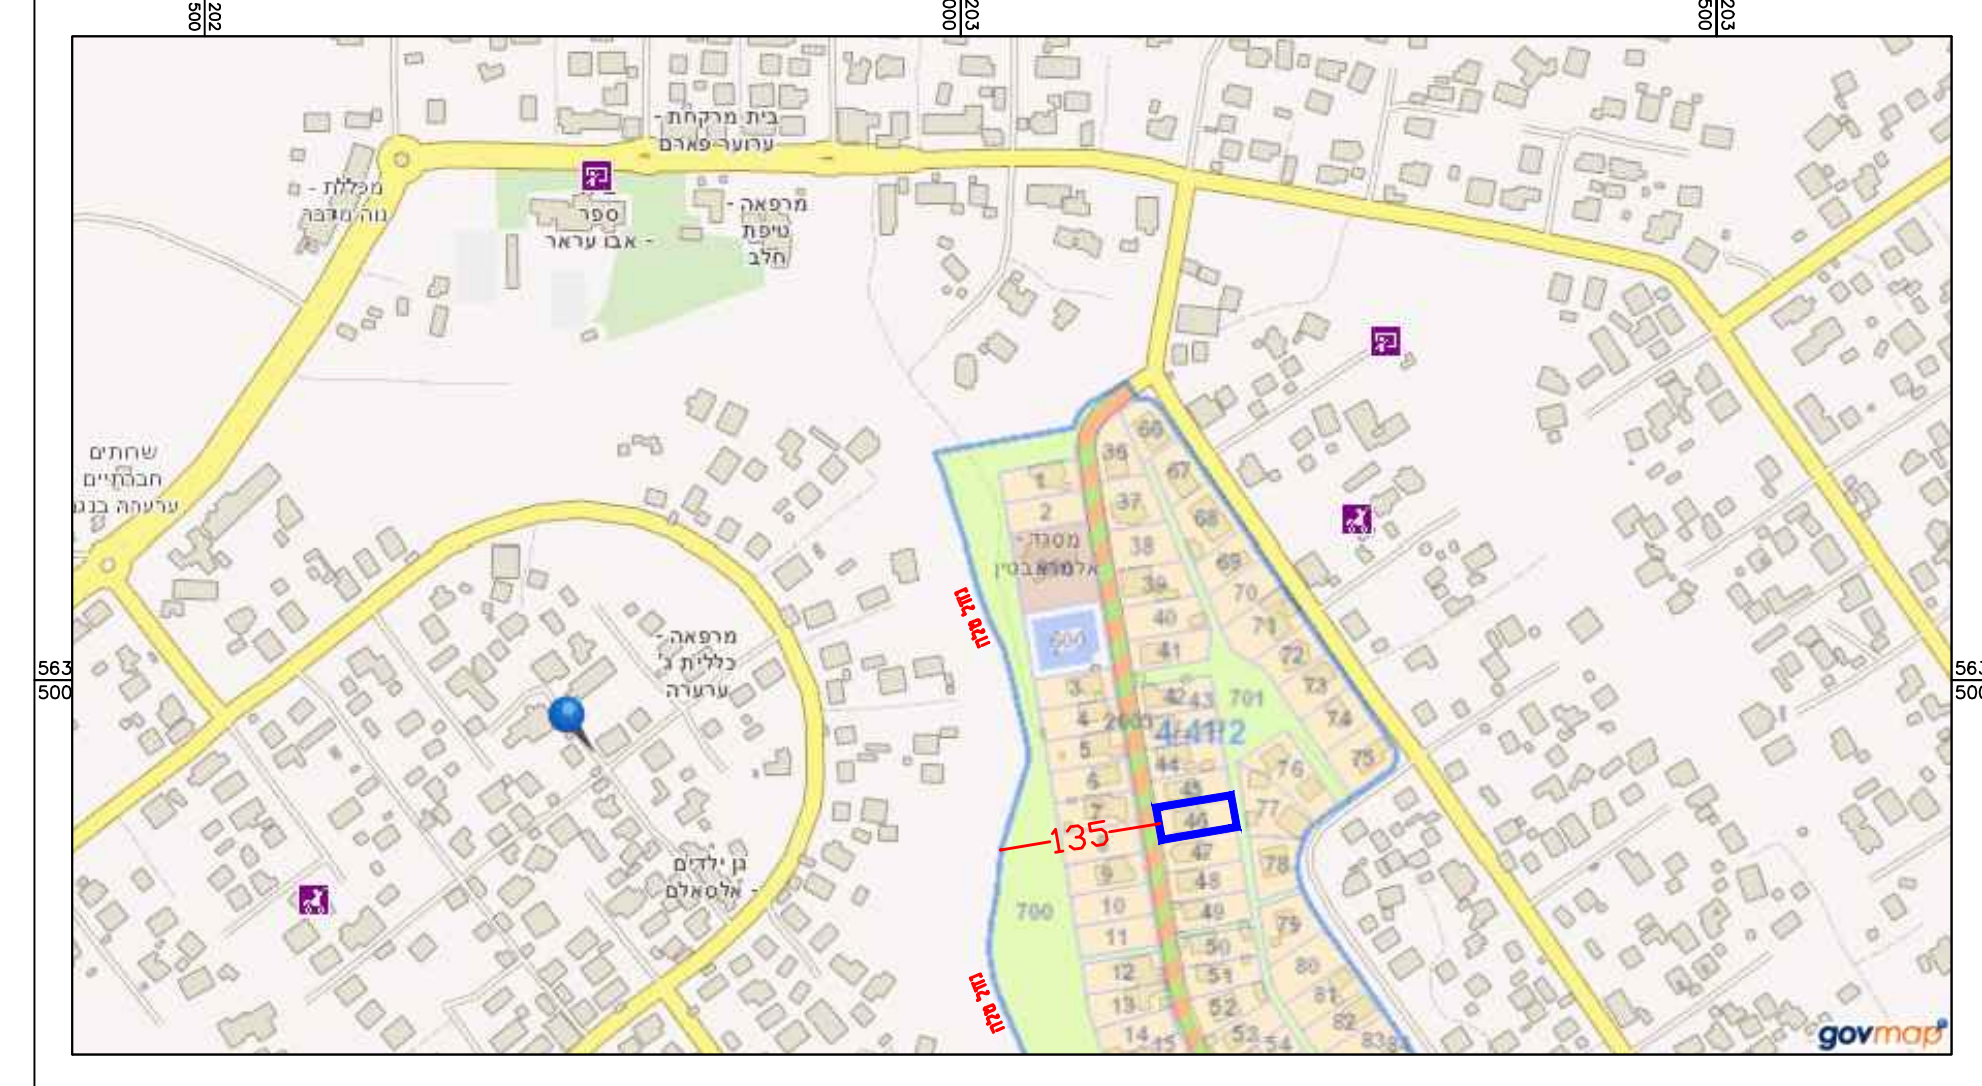

תרשים התמצאות כללית
קנ"מ 1:10000

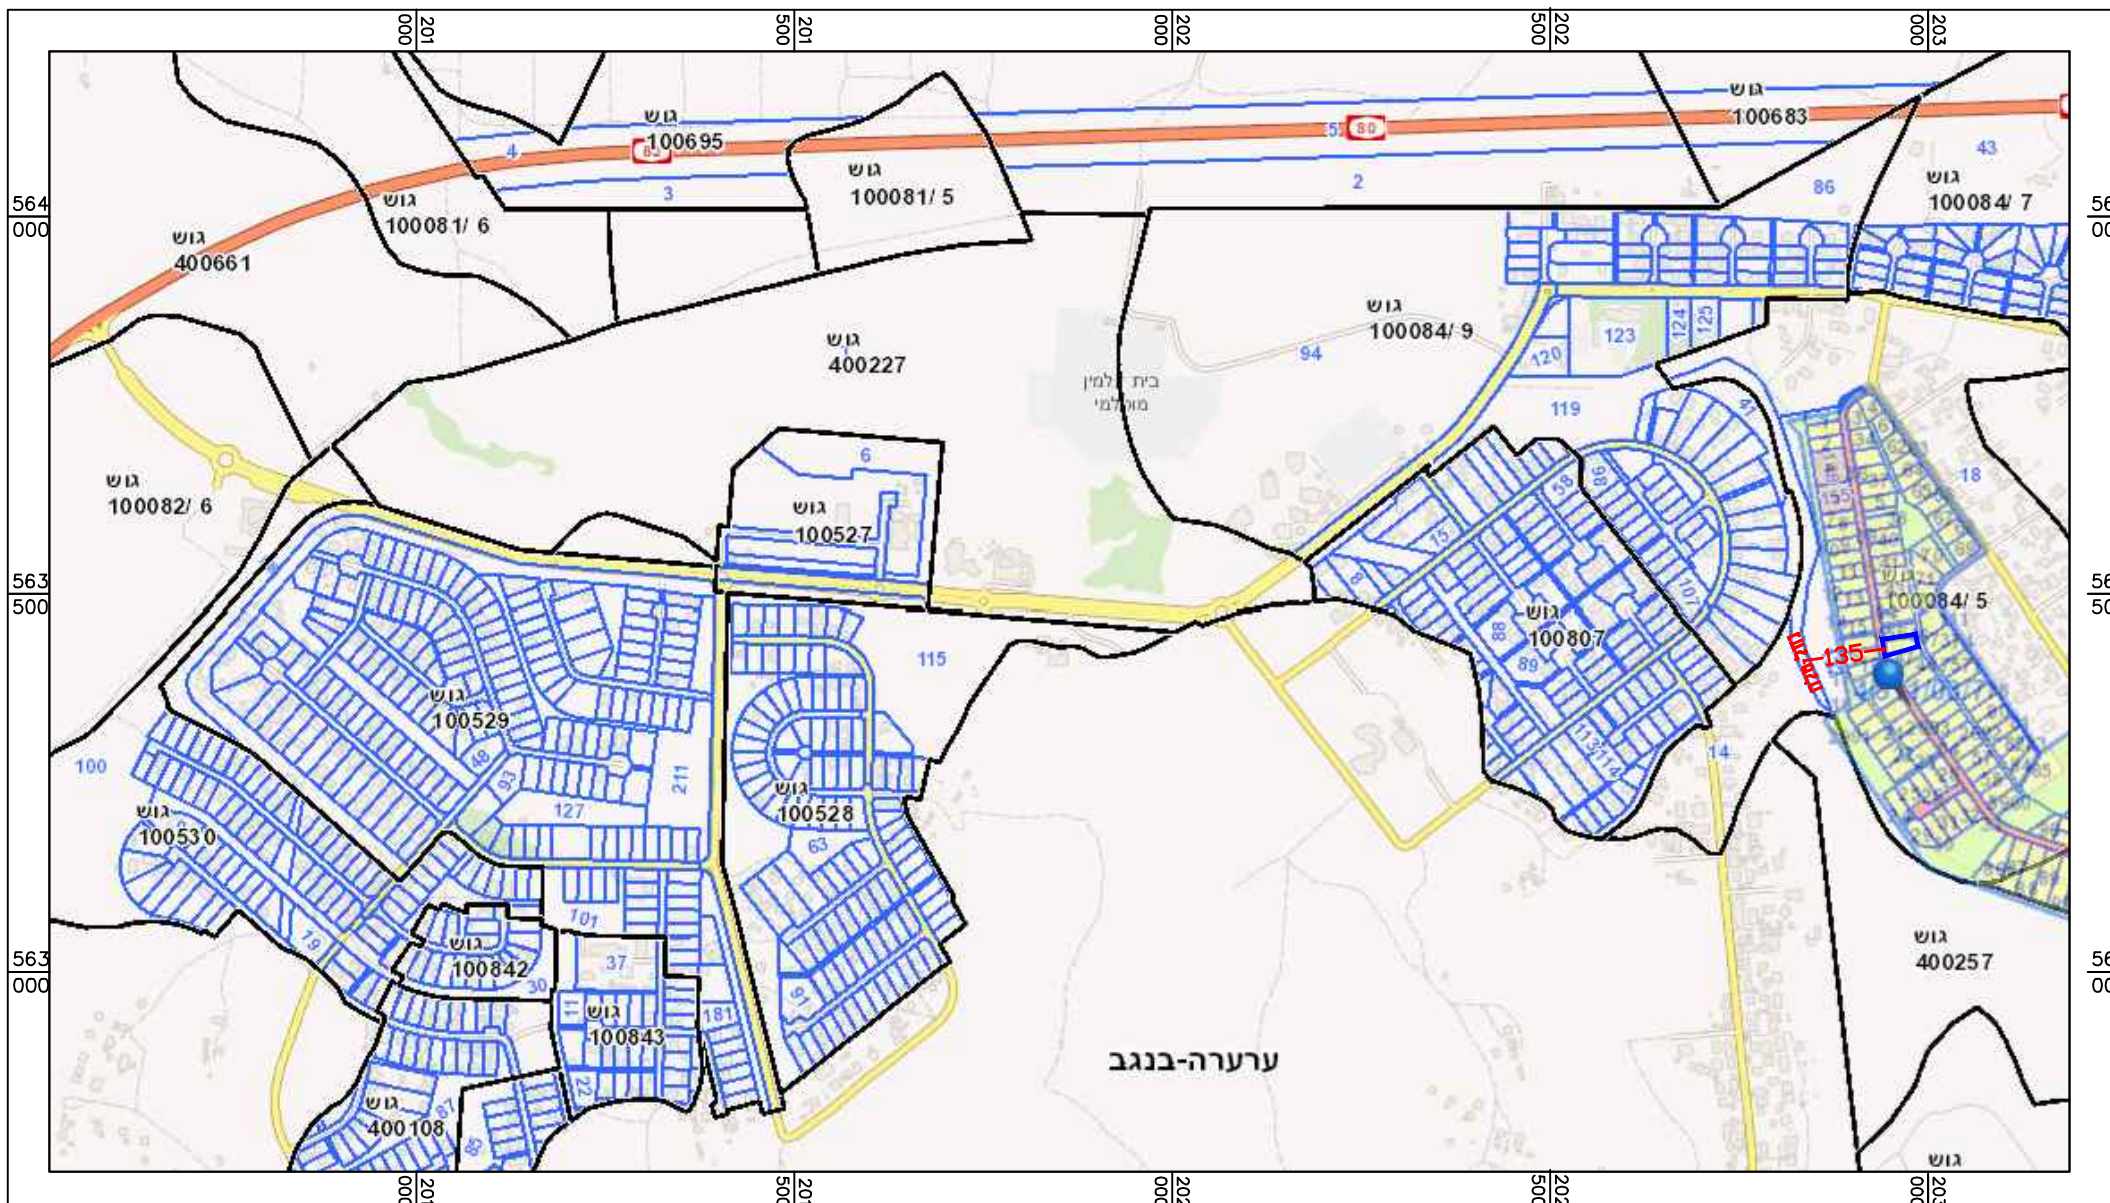

מצב מאושר

קנ"מ 1:250

