


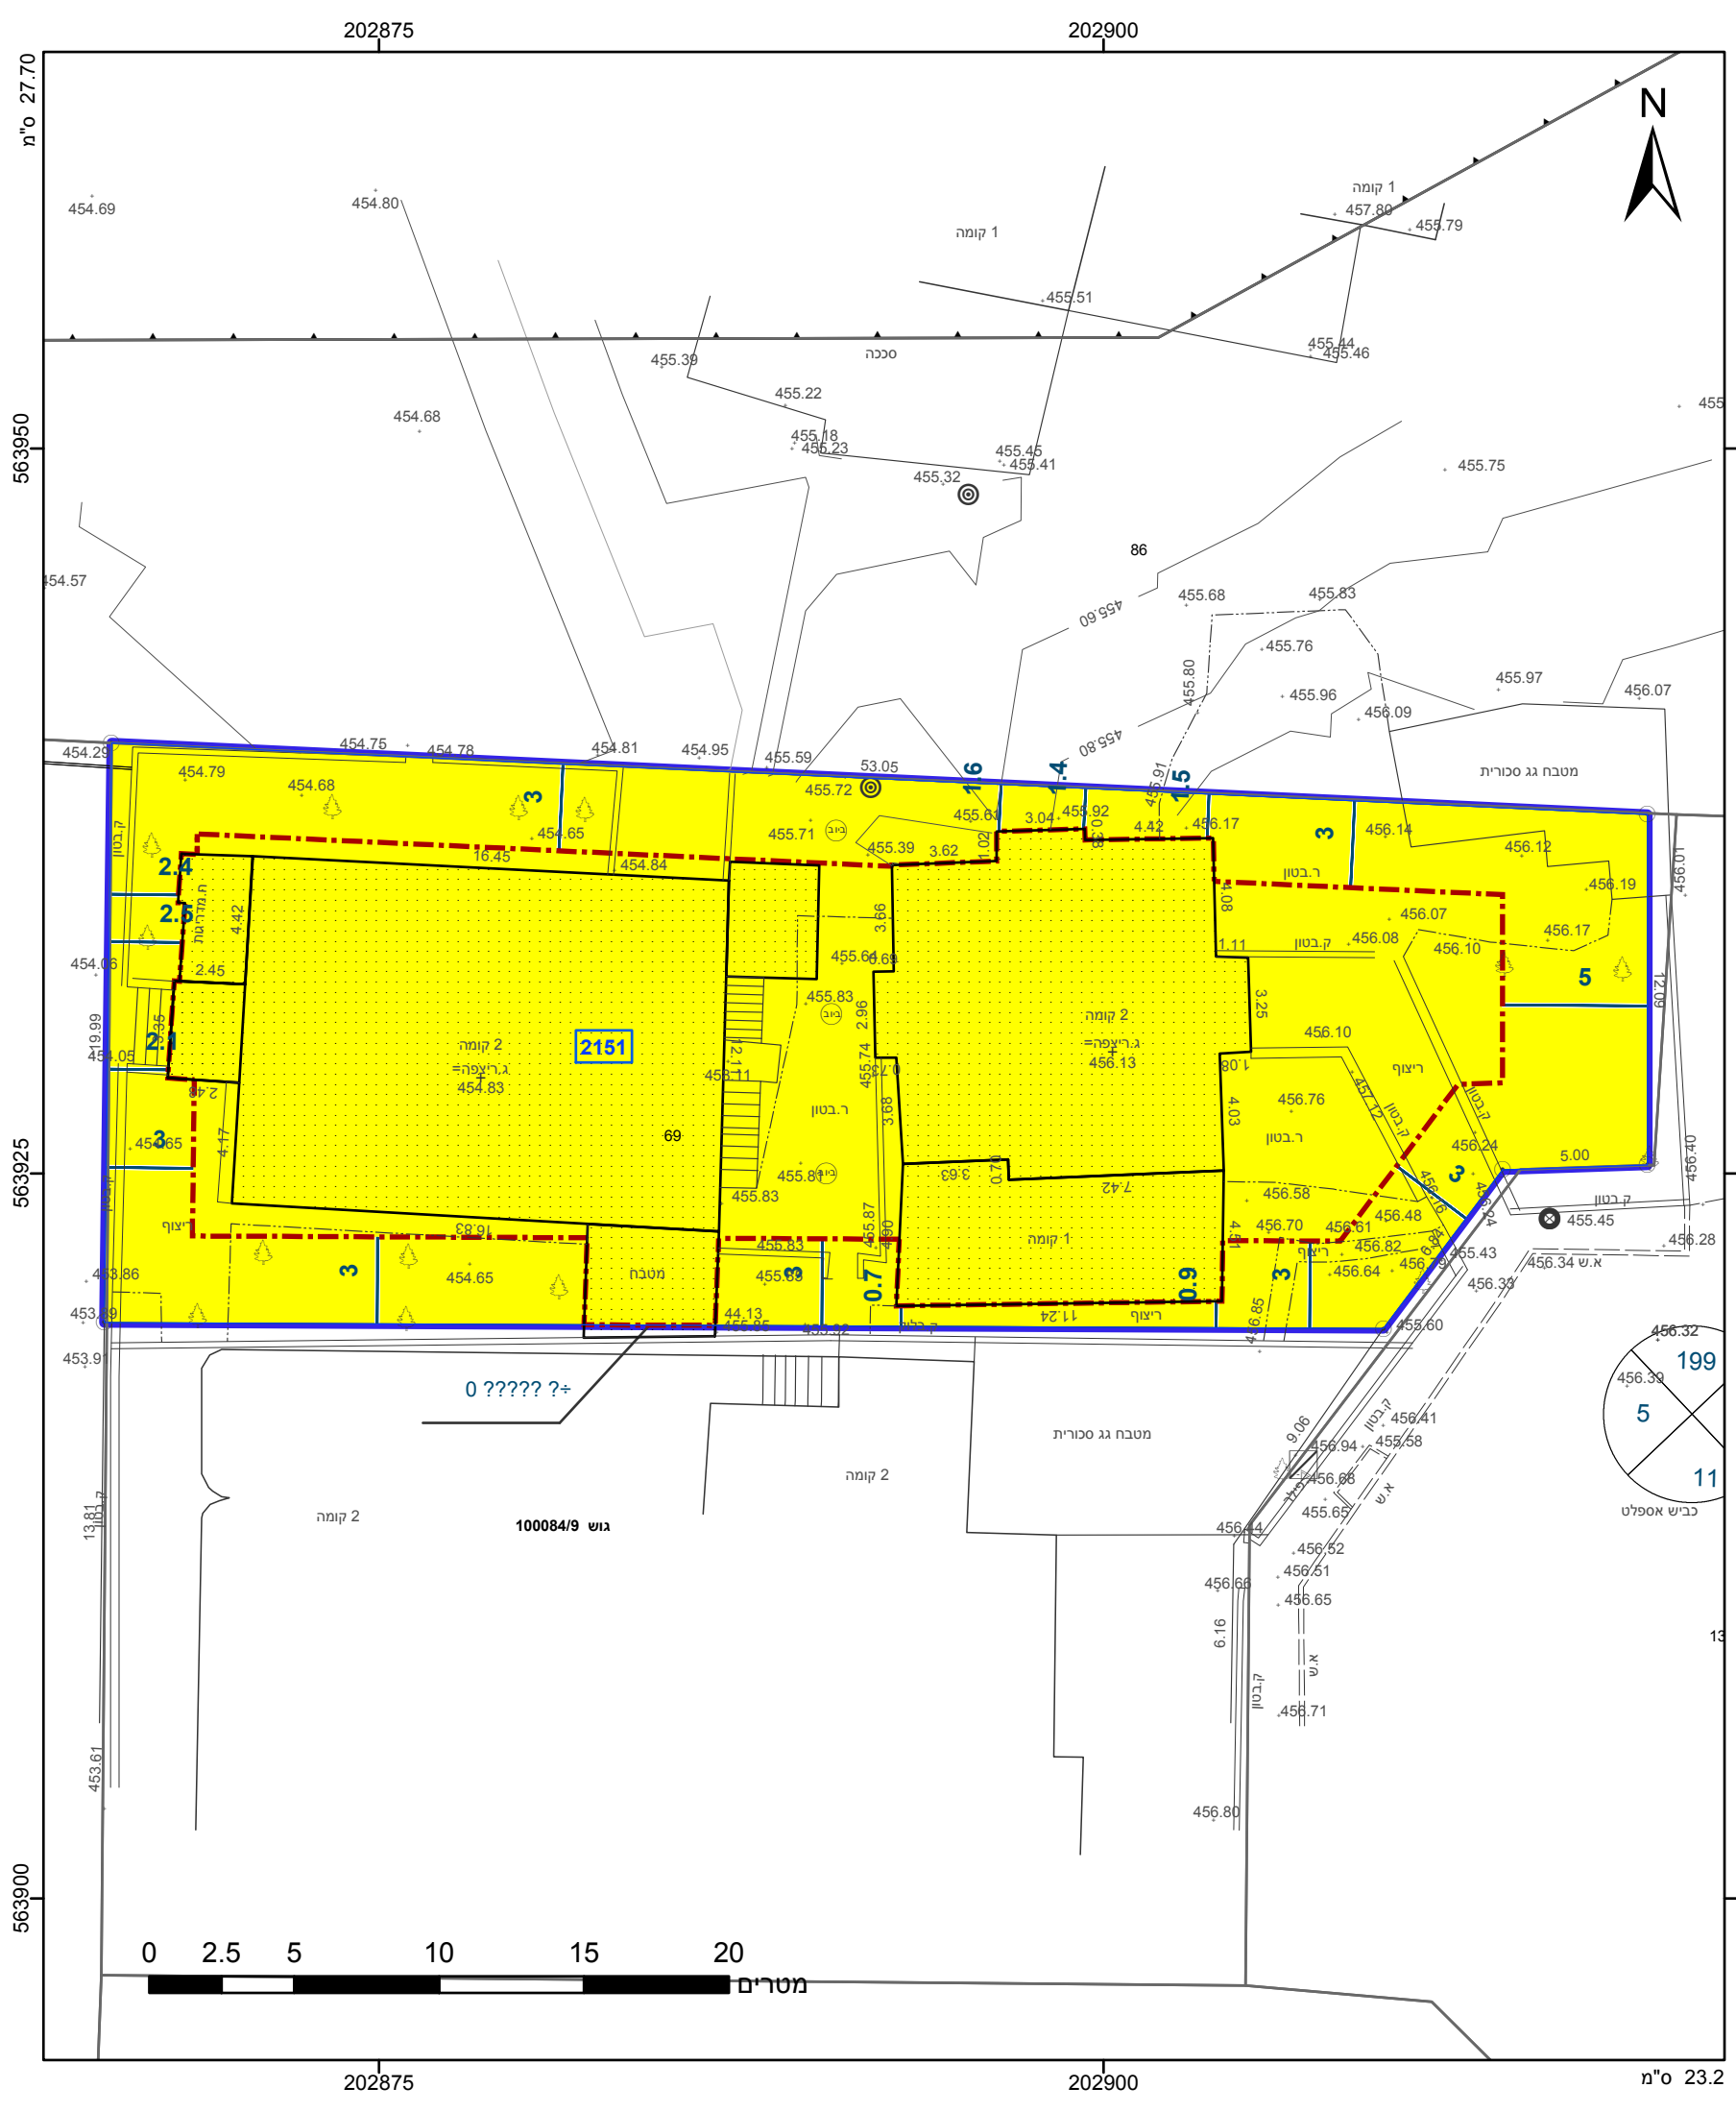

מקרא

גבול התכנית

1

תא שטח ומספרו

1

גוש 1234

גבול גוש ומספרו

5

מספר הדרך

1

קווי בנין

2

רחוב הדרך

3

מגורים א

קו-בנין

קו עזר

מידות

אישורים

התכנון והבניה, התשכ"ה - 1965

שרד האוצר - מחוז דרום

ועדה המחוזית החליטה ביום :

19/11/2018

הריני מצהיר בזאת כי המפה הטופוגרפית/המצבית המהווה רקע לתכנית זו, נלקחה לידי ביטוי ב-05/04/2018

ובהתאם להוראות החוק ולחוקות המודעות שבתוקף. דיוק הקו הכחול

הקולסטר: מדידה גרפית

אוסקר גרינברג

שם המודד

697

מספר רישיון

י"ר הוועדה המחוזית

תאריך

חתימה

חוק התכנון והבנייה, התשכ"ה - 1965

תכנית מפורטת

מס' 652-0636803

מגרש 2151 שכ 2 ערערה

בנגב

תשריט מצב מוצע

גיליון 1 מתוך 1

מחוז

דרום

מרחב תכנון מקומי

נגב מזרחי

רשות מקומית

ערערה בנגב

ישוב

ערערה בנגב

תכנית בסמכות

מחוזית

איחוד וחלוקה

ללא איחוד וחלוקה

היתרים או הרשאות

תכנית שמכוחה ניתן להוציא היתרים או הרשאות

מונה תדפיס התשריט

4

מועד הפקדה

01/11/2018

10:12

שטח התכנית

0.964

דונם

קנה מידה

1:250

שמות*

מגיש תכנית

שחאדה עודד אבו ערר

תאגיד:

עורך ראשי

פוקרא ראיד

תאגיד: קווי הנדסה

בבעלות מדינה

תאגיד: רשות מקרקעי ישראל

טבלת גושים וחלקות*

מספר גוש

מספר חלק/כל הגוש

מספרי חלקות בשלמותן

מספרי חלקות בחלקיותן

100084/9

חלק

65.69

תרשים התמצאות 1:1500

שנת צילום אוויר: 2015

גרסת מערכת 12.2015