


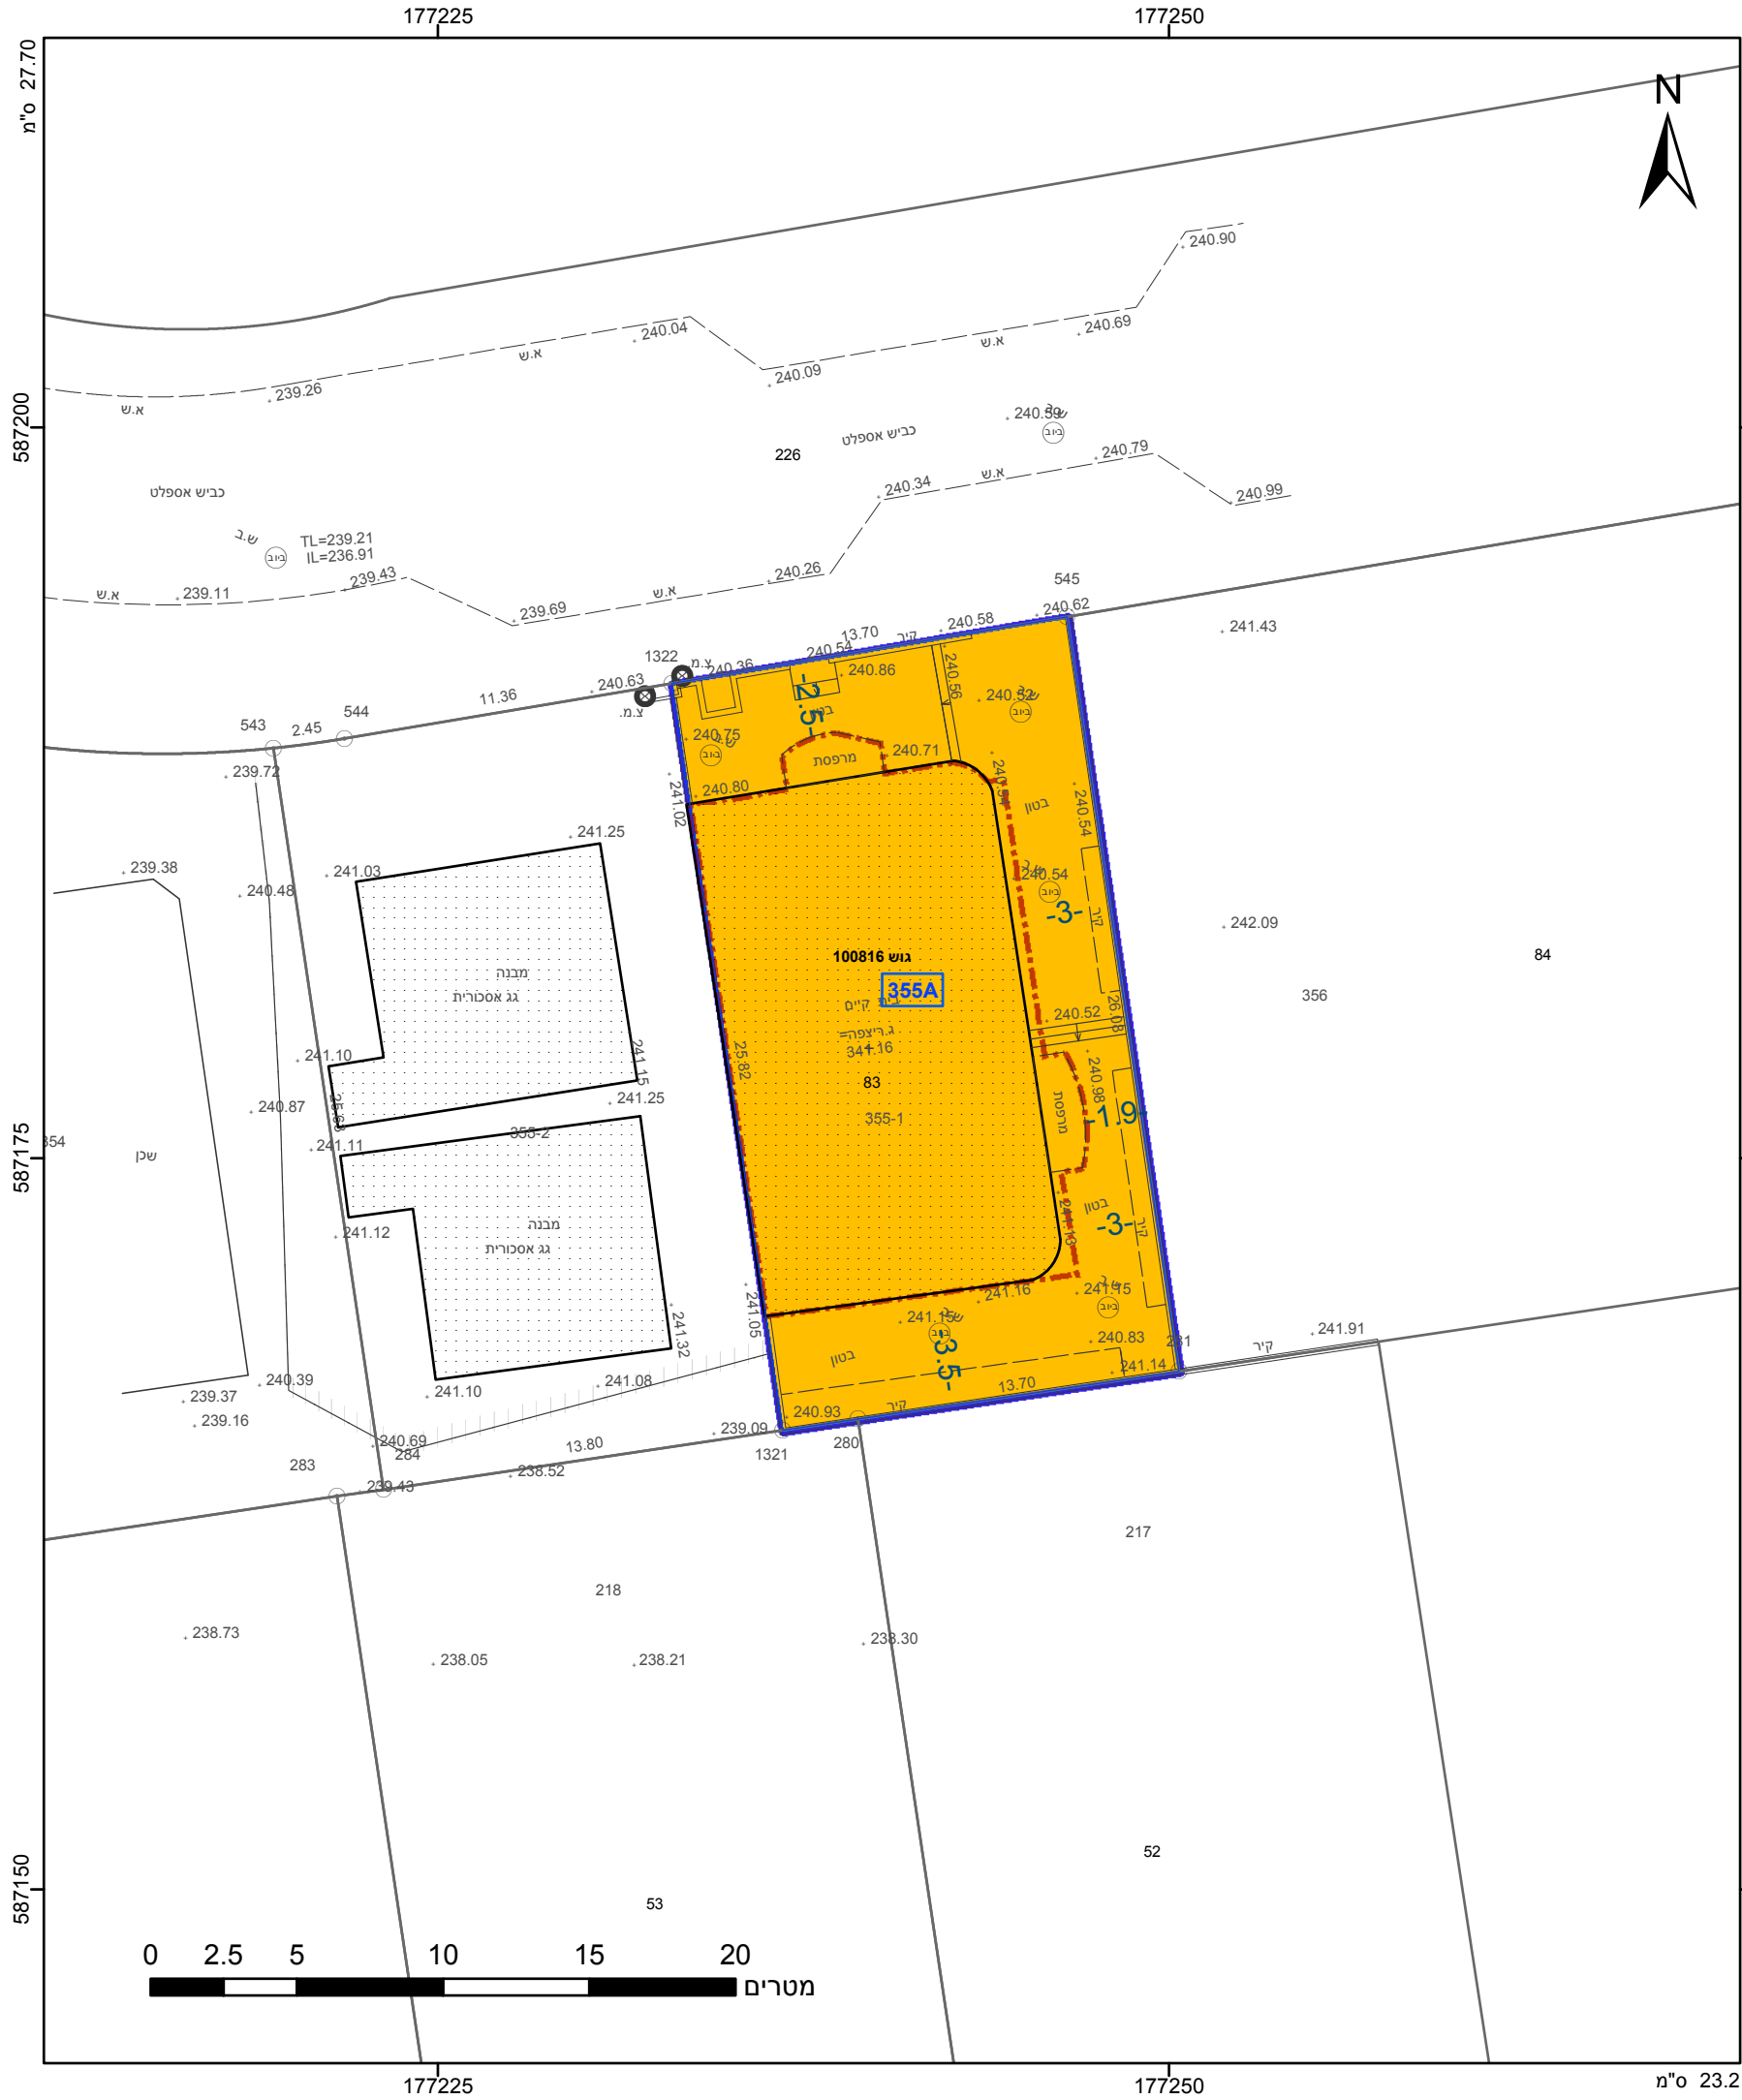

מקרא

גבול התכנית

גוש 1234

גבול גוש ומספרו

גבול חלקה ומספרה

1

2

3

4

תא שטח ומספרו

מספר הדרך

קווי בנין

רחוב הדרך

מגורים ב

קו-בנין

אישורים

התכנון והבניה, התשכ"ה - 1965

שרד האוצר - מחוז דרום

ועדה המחוזית החליטה ביום : 19/11/2018

הריני מצהיר בזאת כי המפה הטופוגרפית/המצבית המהווה רקע לתכנית זו, מתוך עיניי ובידי, נכונה ונאמנה לפי הוראות נוהל מבא"ת ובהתאם להוראות החוק ולחוקת המודעות שבחוקף. דיוק הקו הכחול המקוטע: מדידה גרפית

ניזאר ח'טיב

שם המודד

1021

מספר רישיון

תאריך

חתימה

|                                                   |                                           |
|---------------------------------------------------|-------------------------------------------|
| חוק התכנון והבנייה, התשכ"ה - 1965<br>תכנית מפורטת |                                           |
| מס' 618-0588954                                   |                                           |
| מתחם 3 מגרש 355/1 , רהט                           |                                           |
| תשריט מצב מוצע                                    |                                           |
| מחוז                                              | דרום                                      |
| מרחב תכנון מקומי                                  | רהט                                       |
| רשות מקומית                                       | רהט                                       |
| ישוב                                              | רהט                                       |
| תכנית בסמכות                                      | מחוזית                                    |
| איחוד וחלוקה                                      | ללא איחוד וחלוקה                          |
| היתרים או הרשאות                                  | תכנית שמכוחה ניתן להוציא היתרים או הרשאות |
| מונה תדפיס התשריט                                 | 6                                         |
| מועד הפקדה                                        | 17/12/2018                                |
| שטח התכנית                                        | 0.355 דונם                                |
| קנה מידה                                          | 1:250                                     |
| שמות*                                             |                                           |
| מגיש תכנית                                        | סנחיה אבו מדיגם<br>תאגיד:                 |
| מגיש תכנית                                        | פואד אבו מדיגם<br>תאגיד:                  |
| עורך ראשי                                         | יוסף אלשאפעי<br>תאגיד:                    |

|                          |              |
|--------------------------|--------------|
| רשות מקרקעי ישראל        | בבעלות מדינה |
| תאגיד: רשות מקרקעי ישראל |              |

|                    |              |                     |                      |
|--------------------|--------------|---------------------|----------------------|
| טבלת גושים וחלקות* |              |                     |                      |
| מספר גוש           | חלק/ כל הגוש | מספרי חלקות בשלמותן | מספרי חלקות בחלקיותן |
| 100816             | חלק          |                     | 83                   |

\* הרשימה המלאה מפורטת בהוראות התכנית / בהודעה שפורסמה בעיתונות וברשומות

שנת צילום אוויר: 2015  
גרסת מערכת 12.2015