


- ### מקרא מצב מאושר
- גבול תכנית
  - גבול תכנית מאושרת
  - חס תכנית מאושרת 32\160\03\5
  - אזור מגורים א' (\*)
  - אזור מגורים 3-4 קומות (\*)
  - שביל להכני רגל (\*)
  - דרך וחנייה קיימת (\*)
  - איזור מסחרי (\*)
  - חבנה קיים
  - חנייה פרטית
  - מספר מגרש
  - מספר גוש
  - מספר חלקה
  - גבול חלקה
  - מס' הדרך
  - קו בנין
  - רוחב הדרך
  - (\*) יעד שאינו ע"י חבאית

### תרשים סביבה הקרובה קני"מ 1:2500



### תרשים התמצאות כללי קנ"מ 1:10,000

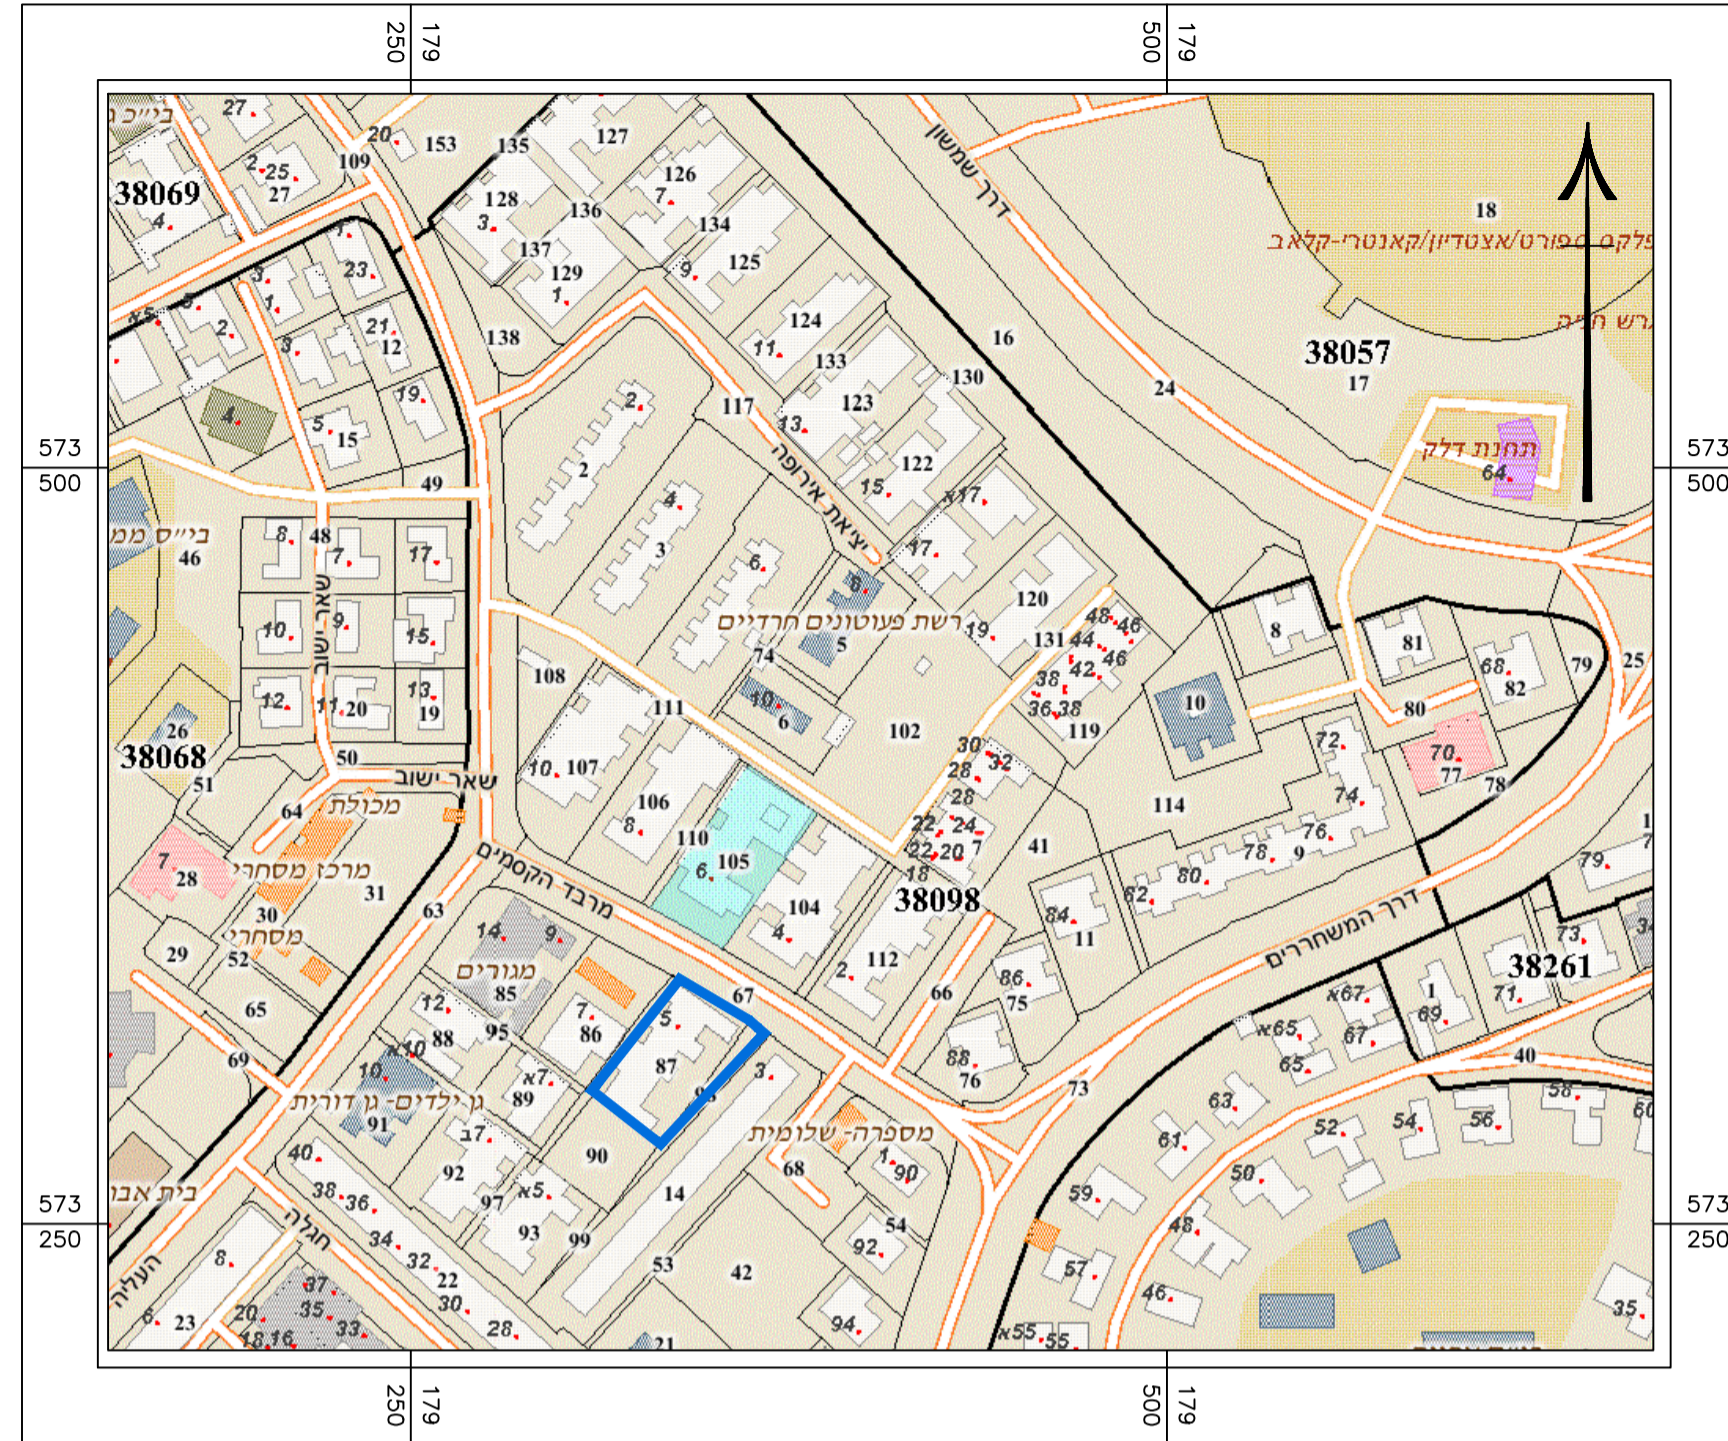

חוק התכנון והבנייה, התשכ"ה - 1965  
תכנית מפורטת

מס' 605-0212456

מגרש מגורים  
ברח' מרבד הקסמים 5 בית מס' 8,  
שכונה ה', באר שבע

תשריט מצב מאושר גליון 1 מתוך 1

מחוז	דרום
מרחב תכנון מקומי	באר-שבע
רשות מקומית	באר-שבע
ישוב	באר-שבע
תאריך	01.09.2018
שם הנספח	קני"מ
מצב מאושר	1:2500
תרשים סביבה	1:2500
תרשים נוסף	1:10000
תרשים נוסף	-
תמונה נוספת	-

שמות וזיהומות:

עורך התוכנית	שם: רינה ויגנדר	תאריך: רינה ויגנדר
חתימה:	חתימה:	חתימה: