
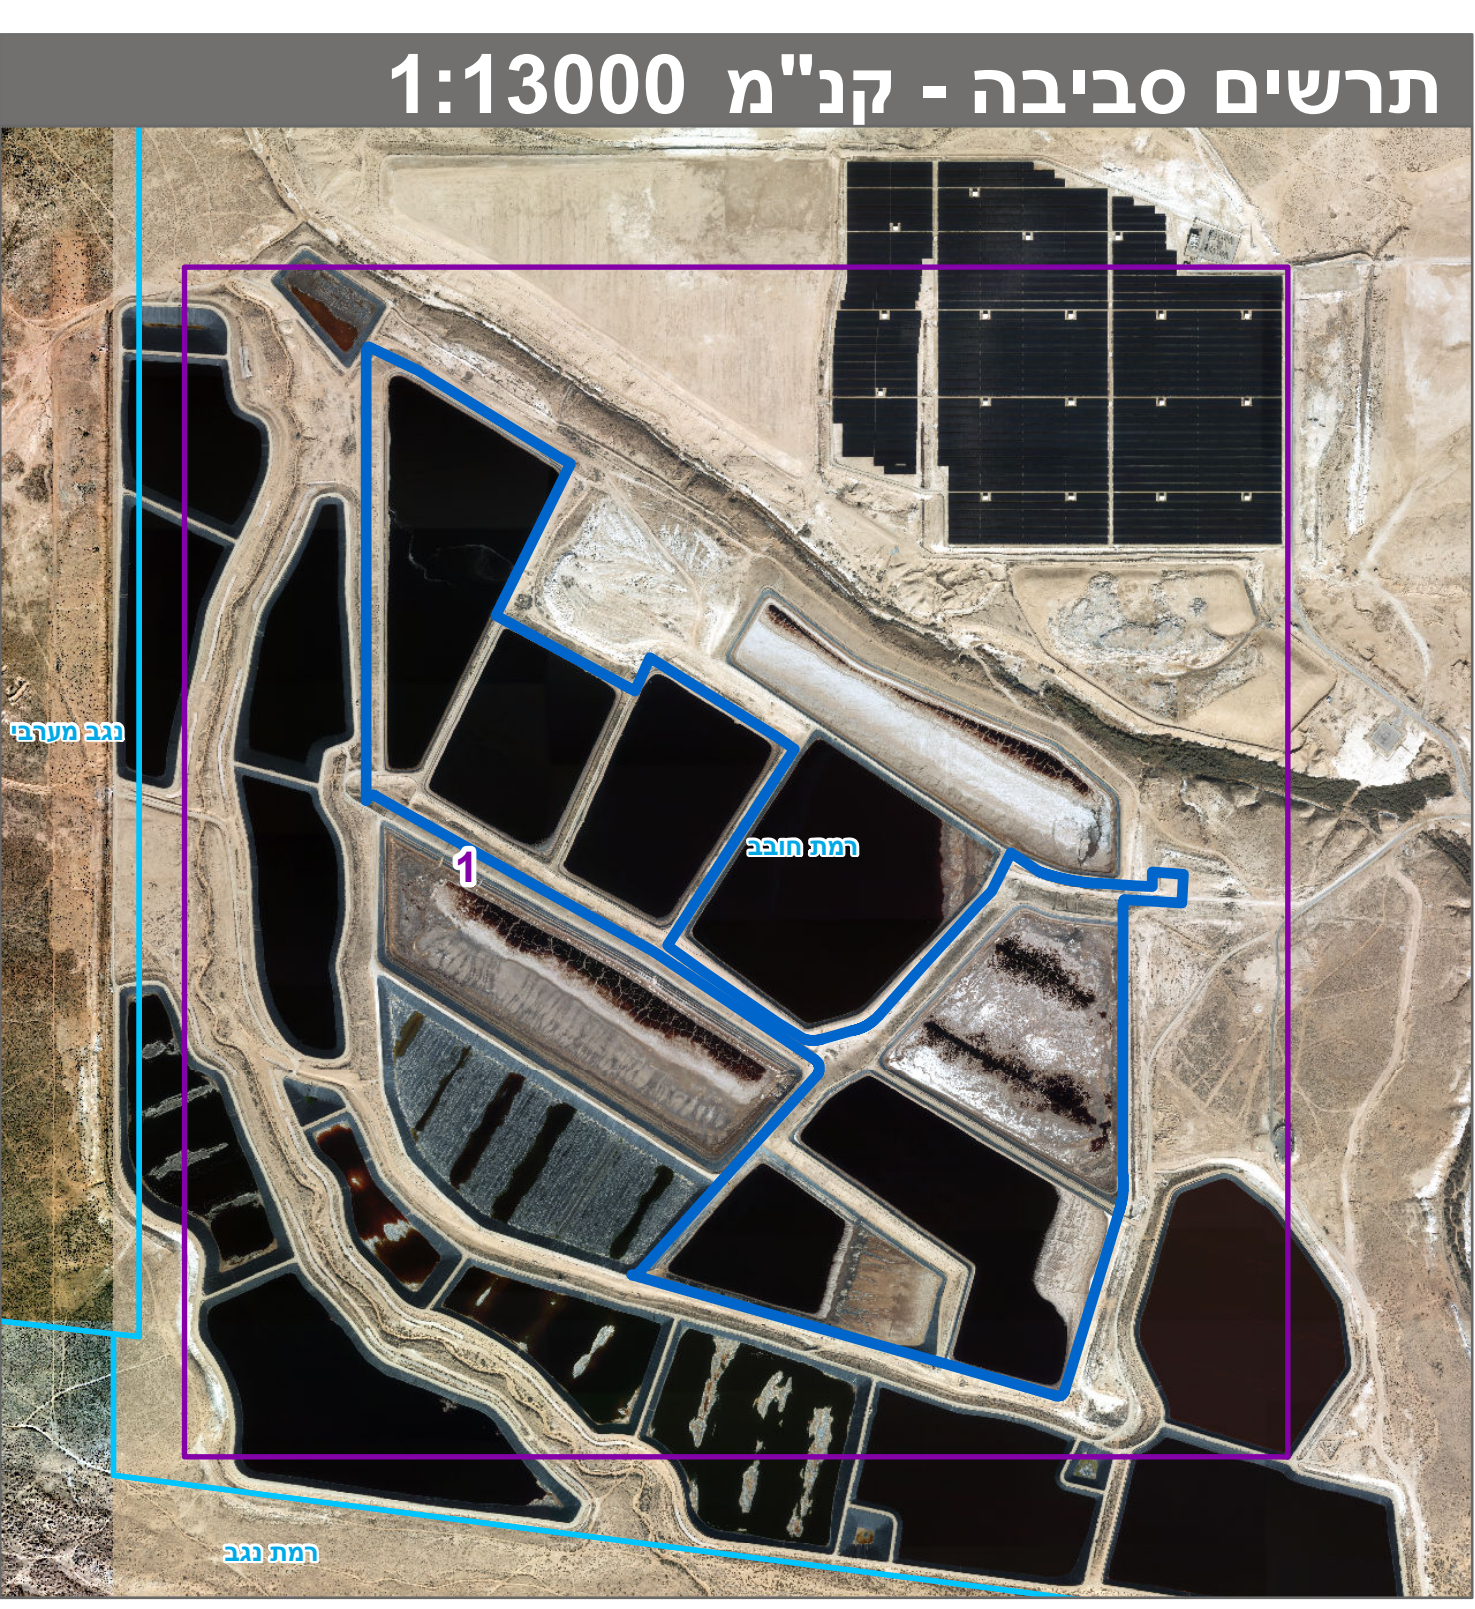
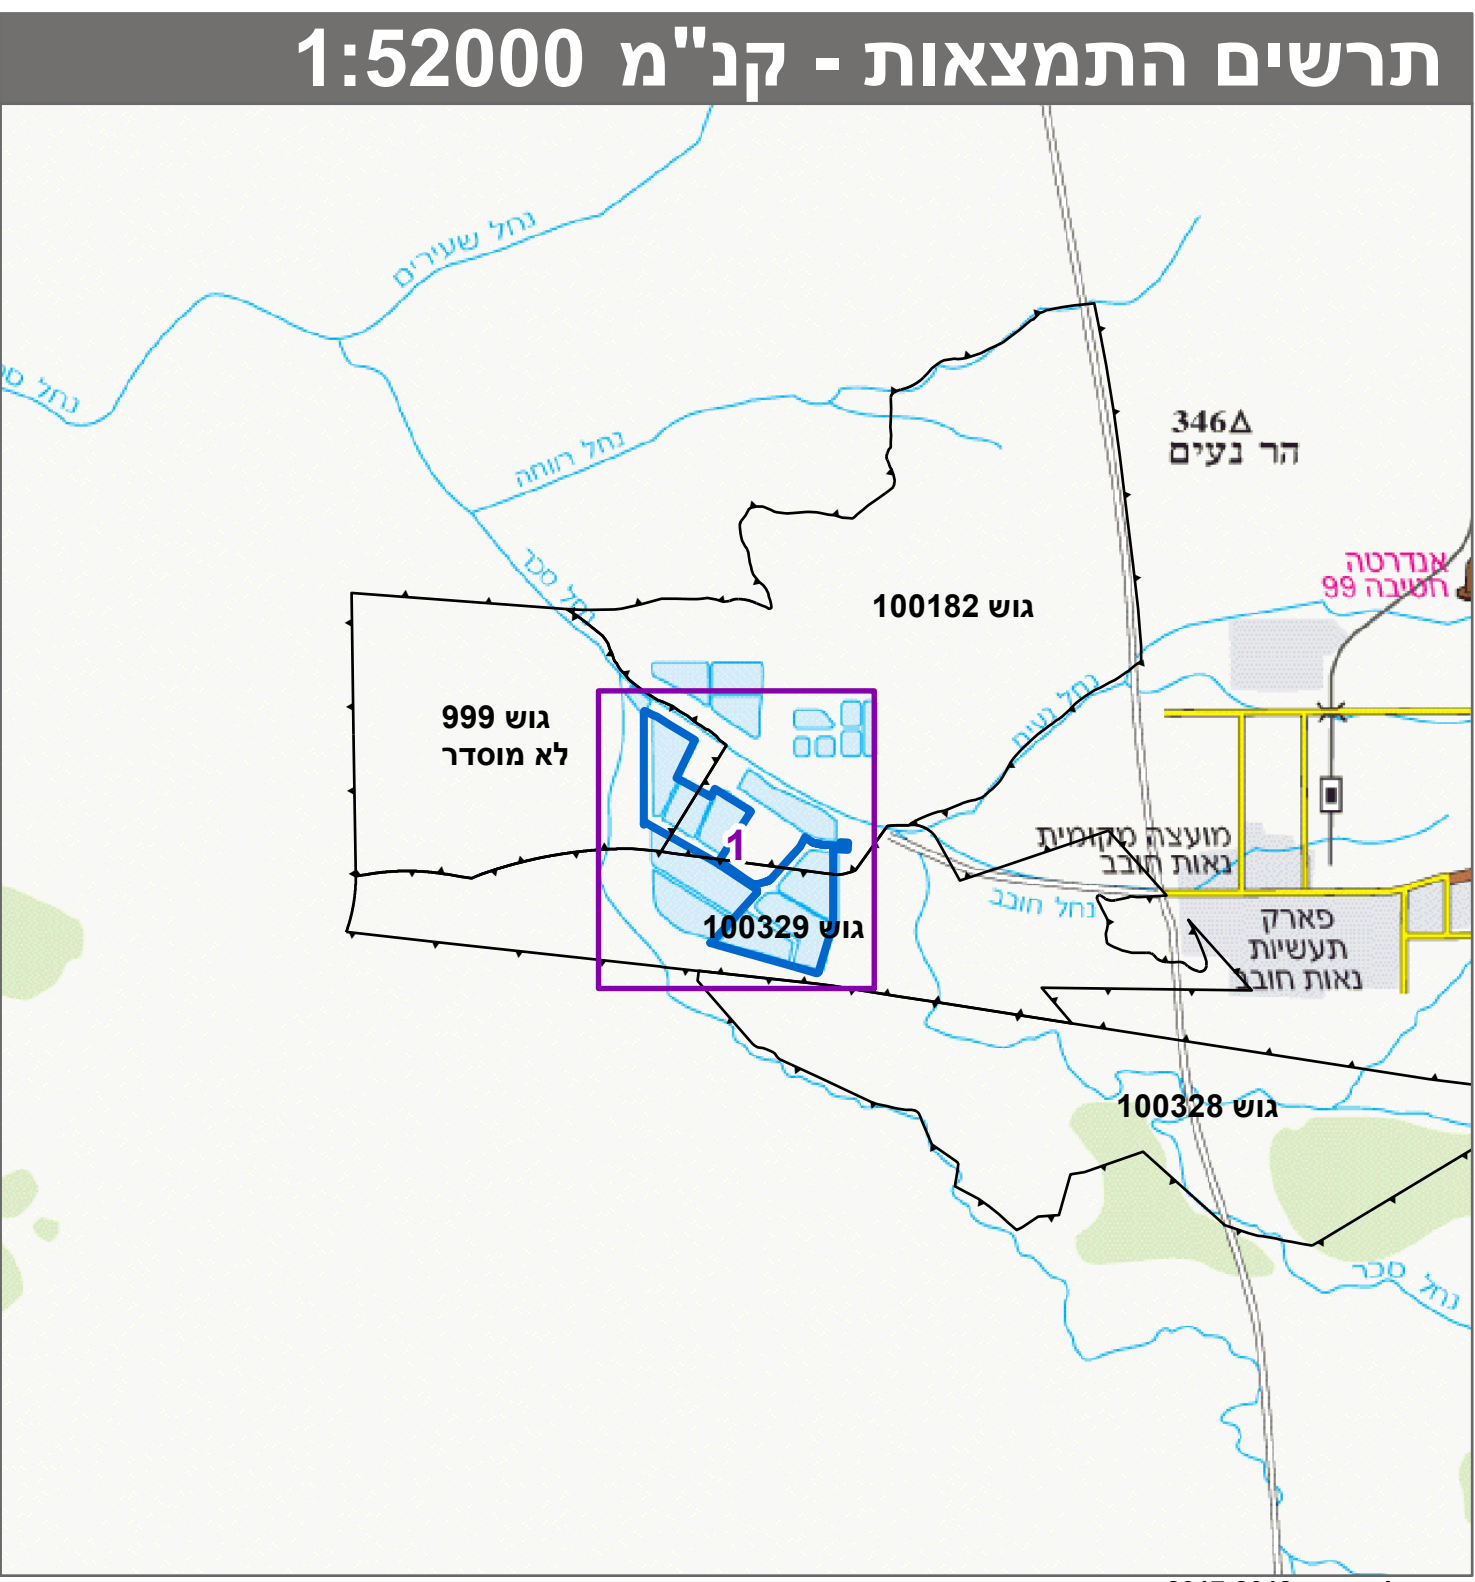


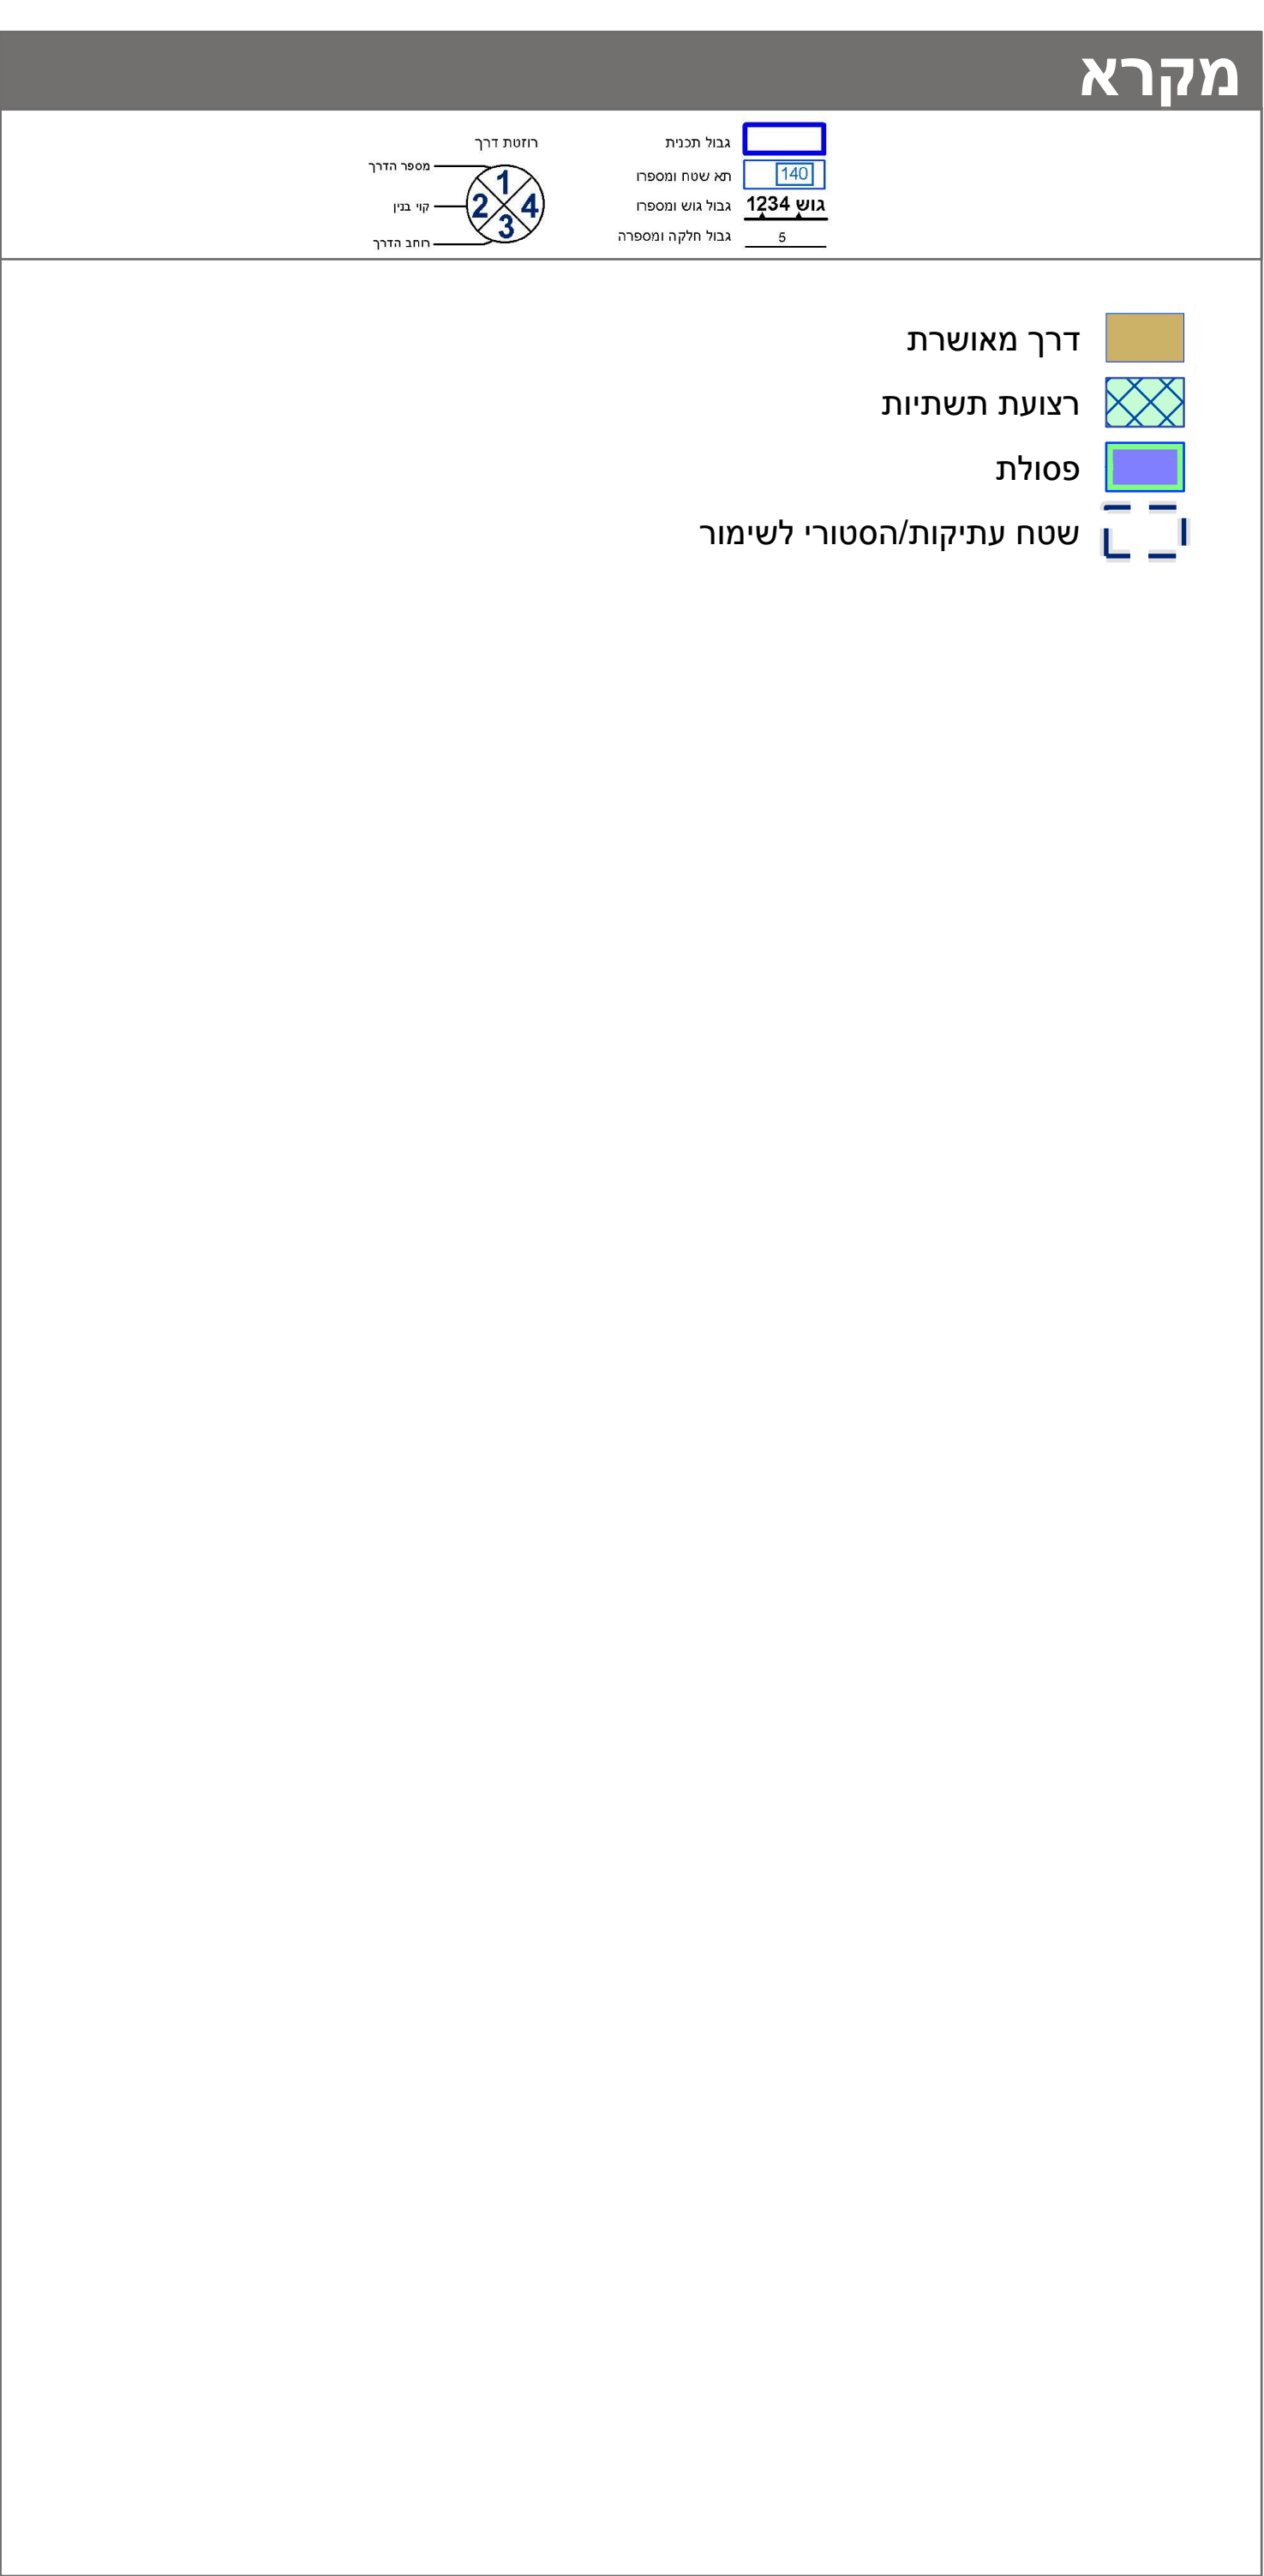

חוק התכנון והבניה, התשכ"ה - 1965	
תכנית מפורטת	
מס' 621-0403089	
אתרי פסולת מסוכנת ויבשה בנאות חובב	
תשריט מצב מוצע	
גיליון 1 מתוך 1	
מחוז	דרום
מרחב תכנון מקומי	נאות חובב
רשות מקומית	נאות חובב
ישוב	
תכנית בסמכות	מחוזית
איחוד וחלוקה	ללא איחוד וחלוקה
היתרים או הרשאות	תכנית שמכוחה ניתן להוציא היתרים או הרשאות
מונה תדפיס התשריט	11
מועד הפקה	29/07/2019
שטח התכנית	830.177 דונם קנה מידה 1:2500
אישורים בתכנית מס' 621-0403089	

שמות*	
מגיש התכנית	רשות מקומית, גדי אלפסי
מגיש התכנית	תאגיד: מועצה מקומית תעשייתית נאות חובב
עורך ראשי	תאגיד: החברה לשידור איכות הסביבה בע"מ
יזם	אברהם איילדשטיין
יזם	רשות מקומית, גדי אלפסי
יזם	תאגיד: מועצה מקומית תעשייתית נאות חובב
יזם	חברה ממשלתית, אולג גורד
יזם	תאגיד: החברה לשידור איכות הסביבה בע"מ

בעלי עניין בקרקע*	
בעלות מדינה	תאגיד: רשות מקרקעי ישראל

טבלת גושים וחלקות*			
מספר גוש	חלק	מספר חלקות	מספר חלקות
999	חלק	99	מספר חלקות
100182/2	חלק	1	מספר חלקות
100329	חלק	2	מספר חלקות

* הרשימה המלאה מפורטת בהוראות התכנית / בהודעה שפורסמה בעיתונות וברשומות

הריני מצהיר בזאת כי המפה הטופוגרפית/המצבית המהווה רקע לתכנית זו, נערכה על ידי ביום 22/01/2016 והיא הוכנה לפי הוראות נוהל מס' 10 ובהתאם להוראות החוק ולתקנות המודדים שבתוקף.

דיוק הקו הכחול והקדסטר: מדידה גרפית

משה פלוס

442

שם המודד

מספר רישון

חתימה

תאריך