


תרשים סביבה קרובה קנ"מ 1:2,500




תרשים התמצאות כללית קנ"מ 1:10,000

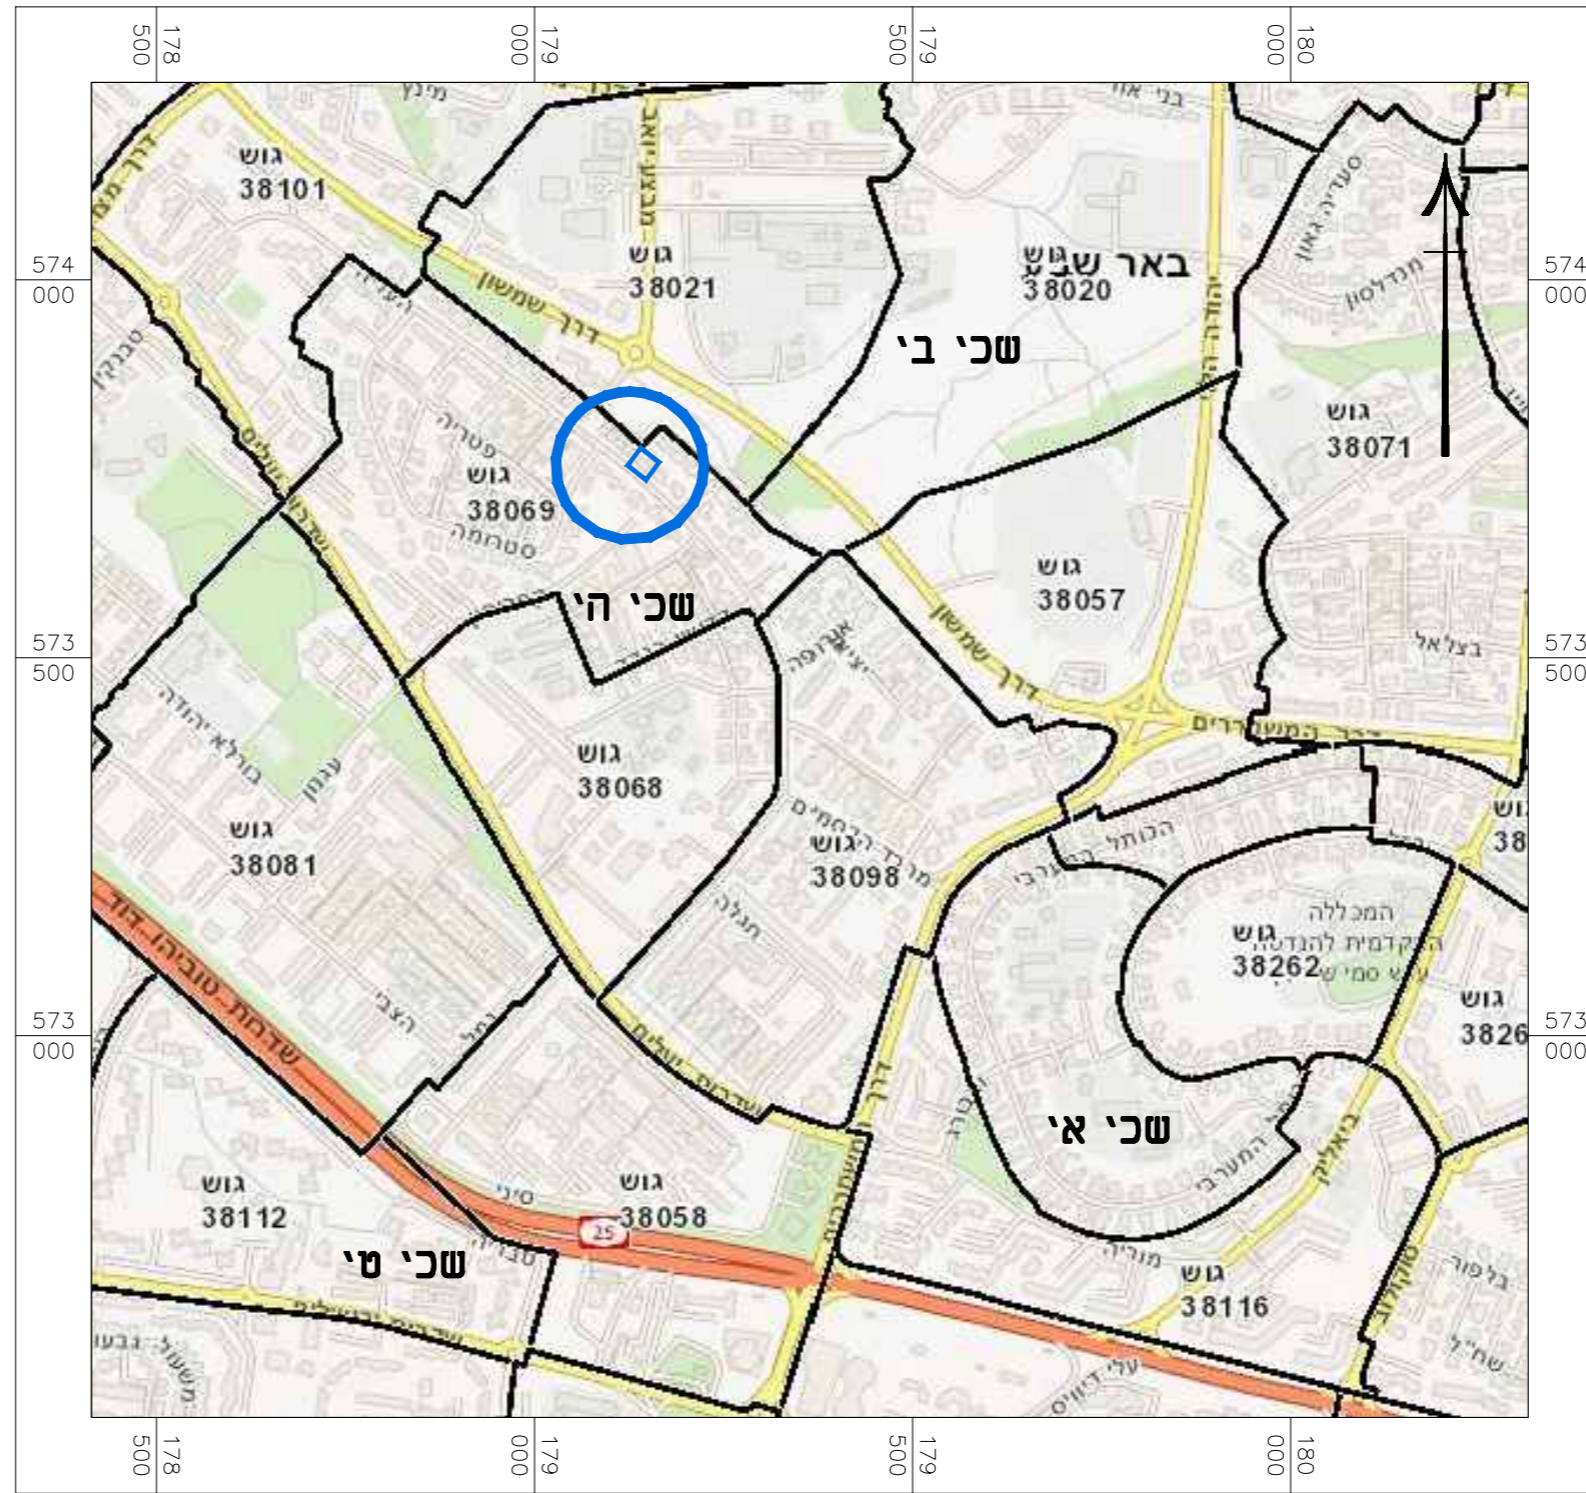

חוק התכנון והבנייה, התשכ"ה - 1965 תכנית מפורטת	
מס' 605-0616102	
מגורים ברזי העליה 42\1 שכי ה, באר שבע	
תשריט מצב מאושר גליון 1 מתוך 1	
מחוז	דרום
מרחב תכנון מקומי	באר שבע
רשות מקומית	באר שבע
ישוב	באר שבע
תאריך	31.12.2018
שם הנספח	קנ"מ
מצב מאושר	1250
תריסר התמצאות	140.000
תריסר סביבה	12.500
תריסר נוסף	-
תמונה נוספת	-
שטח וחתימה:	
עורך התוכנית	מס': רבינוביץ וקסור תאריך: ל"ר
חתימה:	

מצב מאושר קנ"מ 1:250

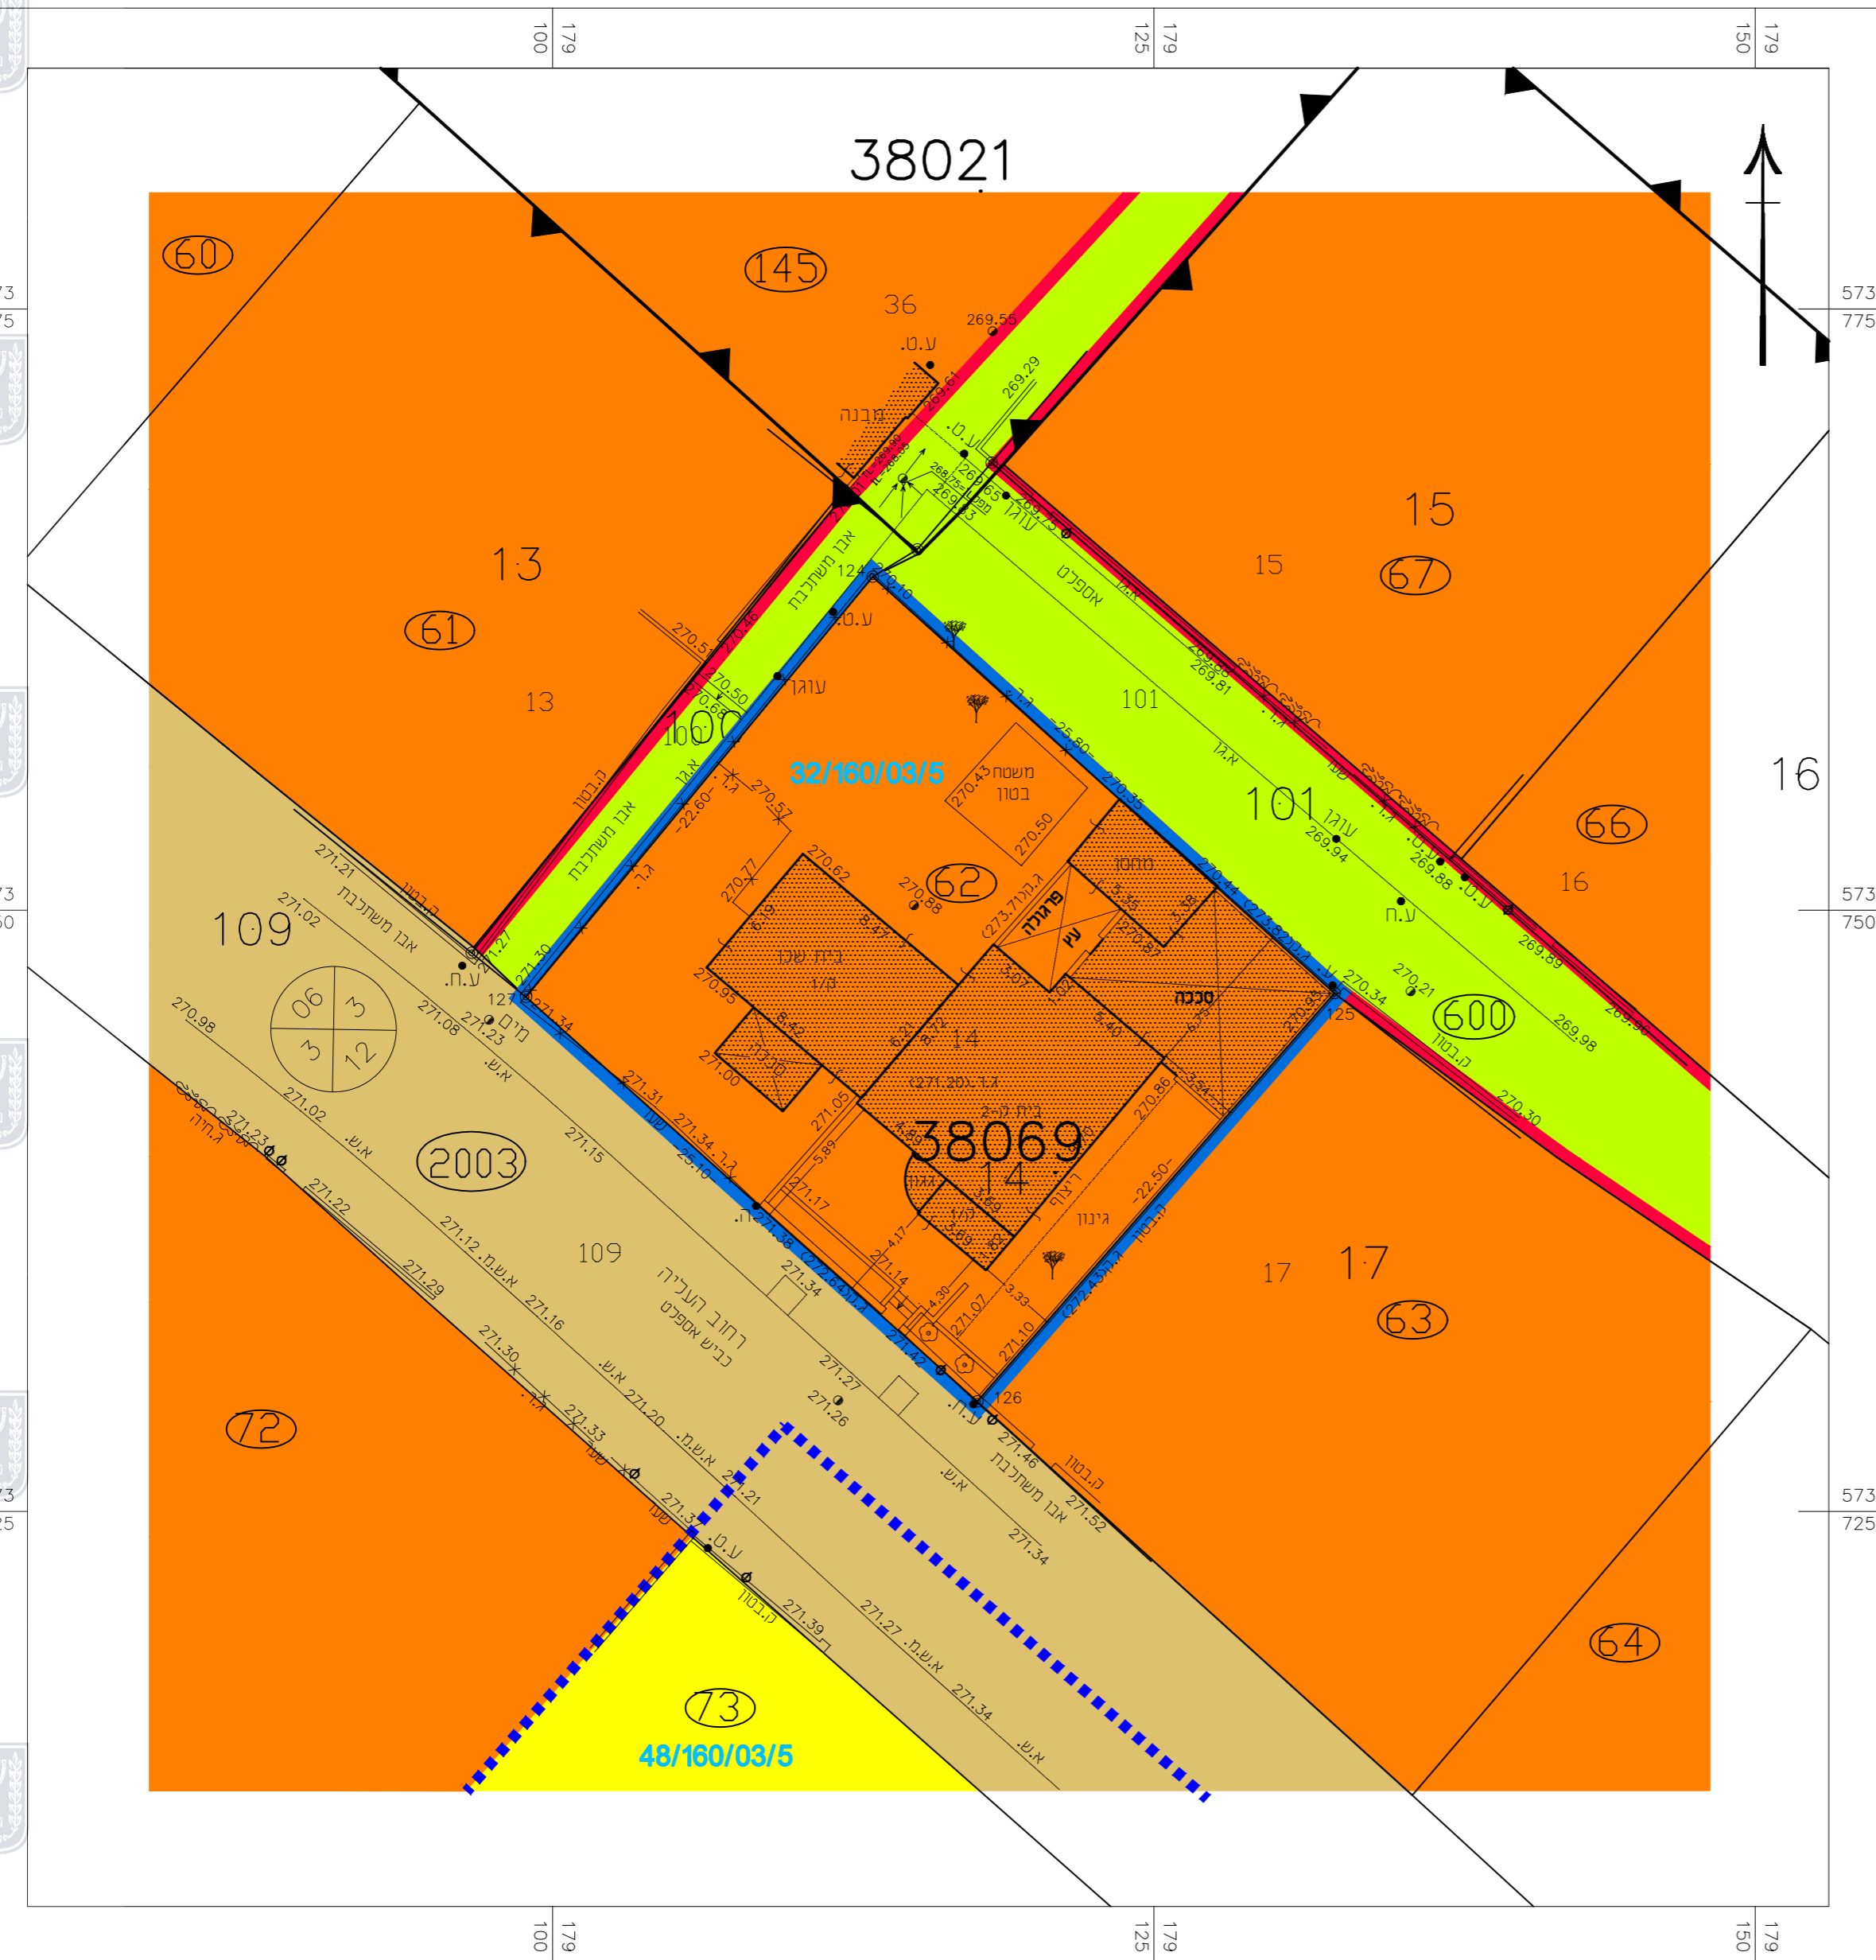

מקרא מצב מאושר

- גבול התכנית
 - גבול תכנית מאושרת
 - אזור מגורים א'
 - אזור מגורים א'
 - דרך וחניה קיימת
 - שביל להולכי רגל
 - מבנה קיים
 - גבול חלקה
 - גבול גוש
 - מספר תכנית מאושרת
 - מס' גוש
 - מס' חלקה
 - מס' מגרש
 - מספר הדרך
 - קו בניין
 - רוחב הדרך
- *זעזרה - יעודים שאינם לפי נוהל מבא"ת