


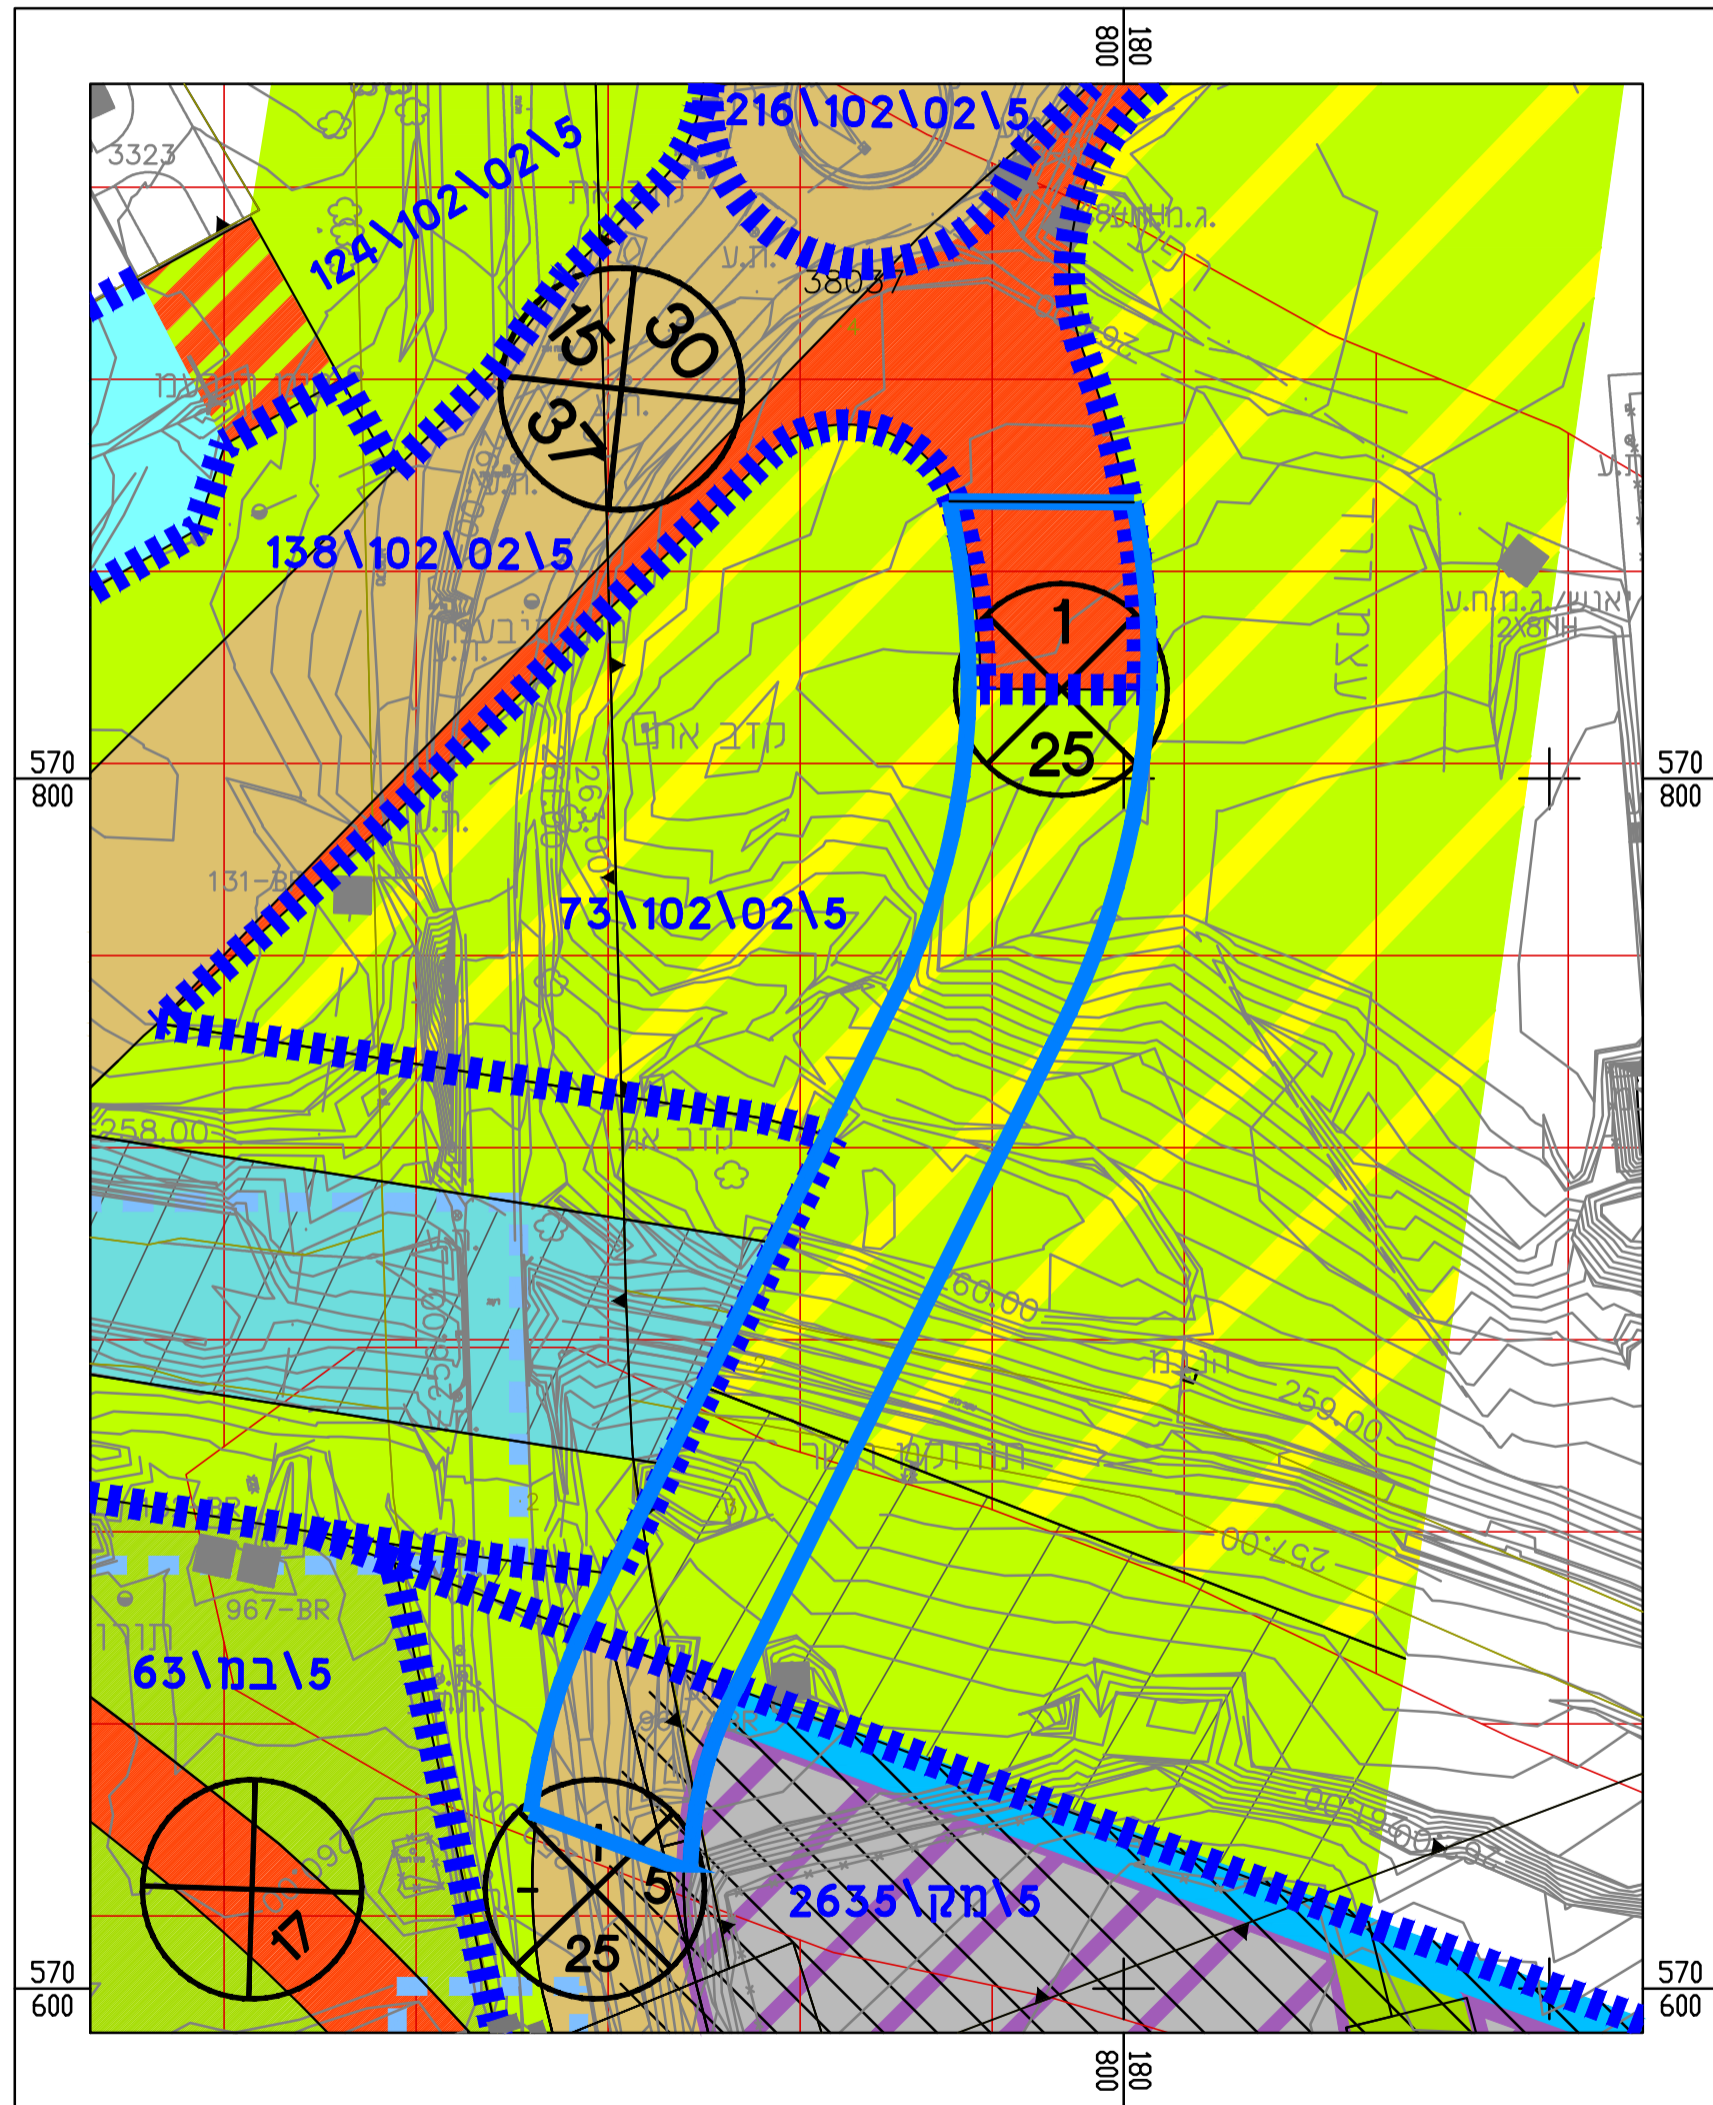


### מצב מאושר ק.מ. 1:1250



#### מקרא מצב מאושר

- גבול תכנית
  - אתר עתיקות/אתר הסטורי
  - גבול תכניות מאושרות
  - גבול גוש
  - מספר גוש
  - גבול חלקה
  - מספר חלקה
  - מס' הדרך
  - קו בנין
  - רוחב הדרך
  - יער טבעי לטיפול
  - יער פארק מוצע
  - דרך מוצעת
  - דרך מאושרת
- 51383**
- 29**
- 63\102\02\5**
- ש.צ.פ.
  - שטח להסדרת תווי נחלים
- 124\102\02\5**
- דרך משולבת מוצעת
  - שטח למתקנים הנדסיים
  - אזור מגורים ב'
- 2635\102\02\5**
- אזור משולב תעשיר, מלאכה ומסחר
  - שביל
  - ש.צ.פ.
  - איחוד וחלוקה
- 73\102\02\5**
- אזור נופש ספורט ושרותי תיירות
  - שטח להסדרת תווי נחלים
  - דרך קיימת או מאושרת

### תרשים התמצאות כללית קנ"מ 1:12,500

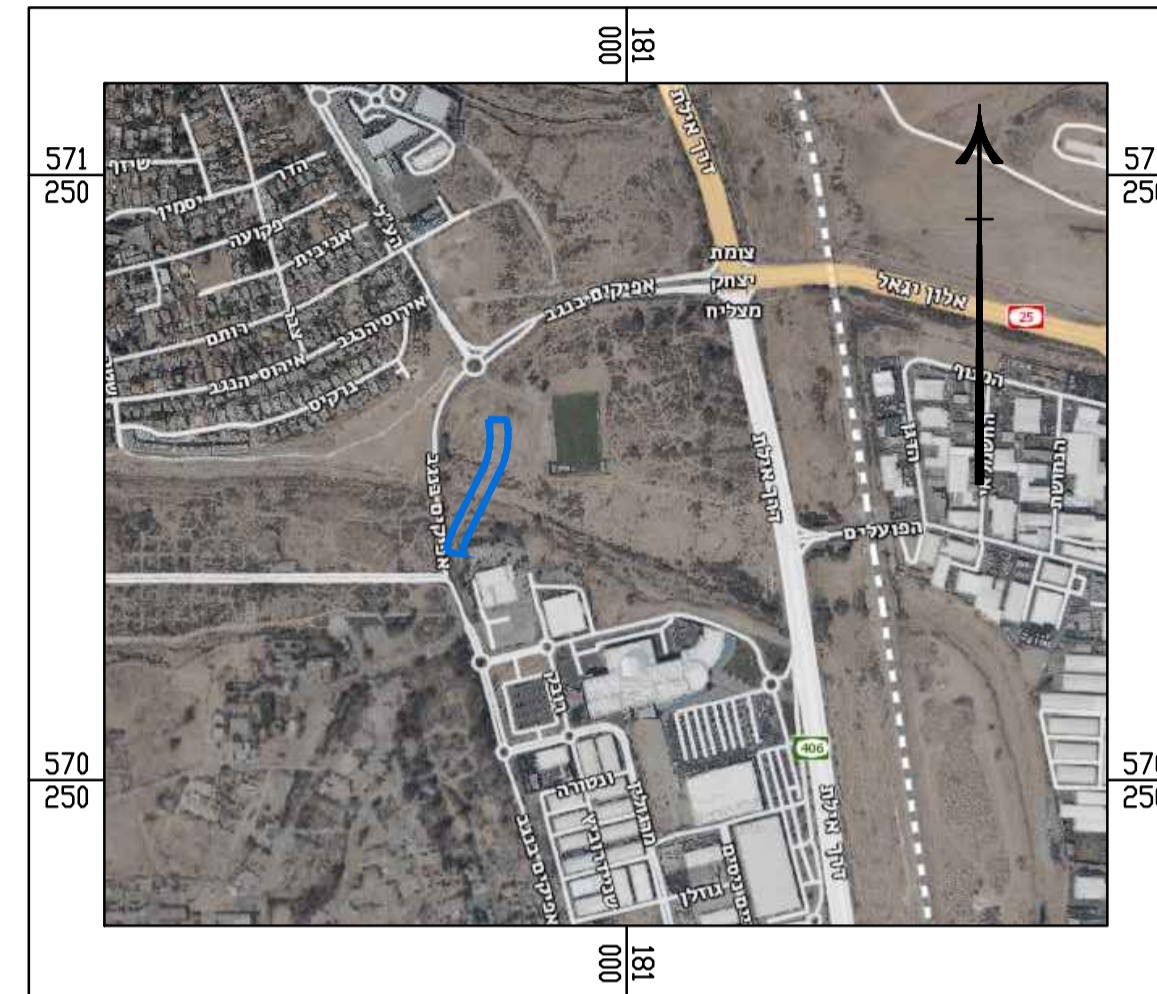

### תרשים סביבה על רקע תמ"א 13\34 קנ"מ 1:25,000



חוק התכנון והבנייה, התשכ"ה - 1965  
תכנית מפורטת

מס' 605-0588228

הסדרת כביש  
אפיקים בנגב, ב"ש

מצב מאושר גליון 1 מתוך 1

שם הנספח	קנ"מ
מצב מאושר ותשריט סביבה	1:1250

תאריך	03/04/19
-------	----------

שמורת ודחתימות: 1

עורך התוכנית	רס מרש - אדריכל ומתכנן ערים רשיון מס 39616
תאריך:	מרש אדריכלים בע"מ