


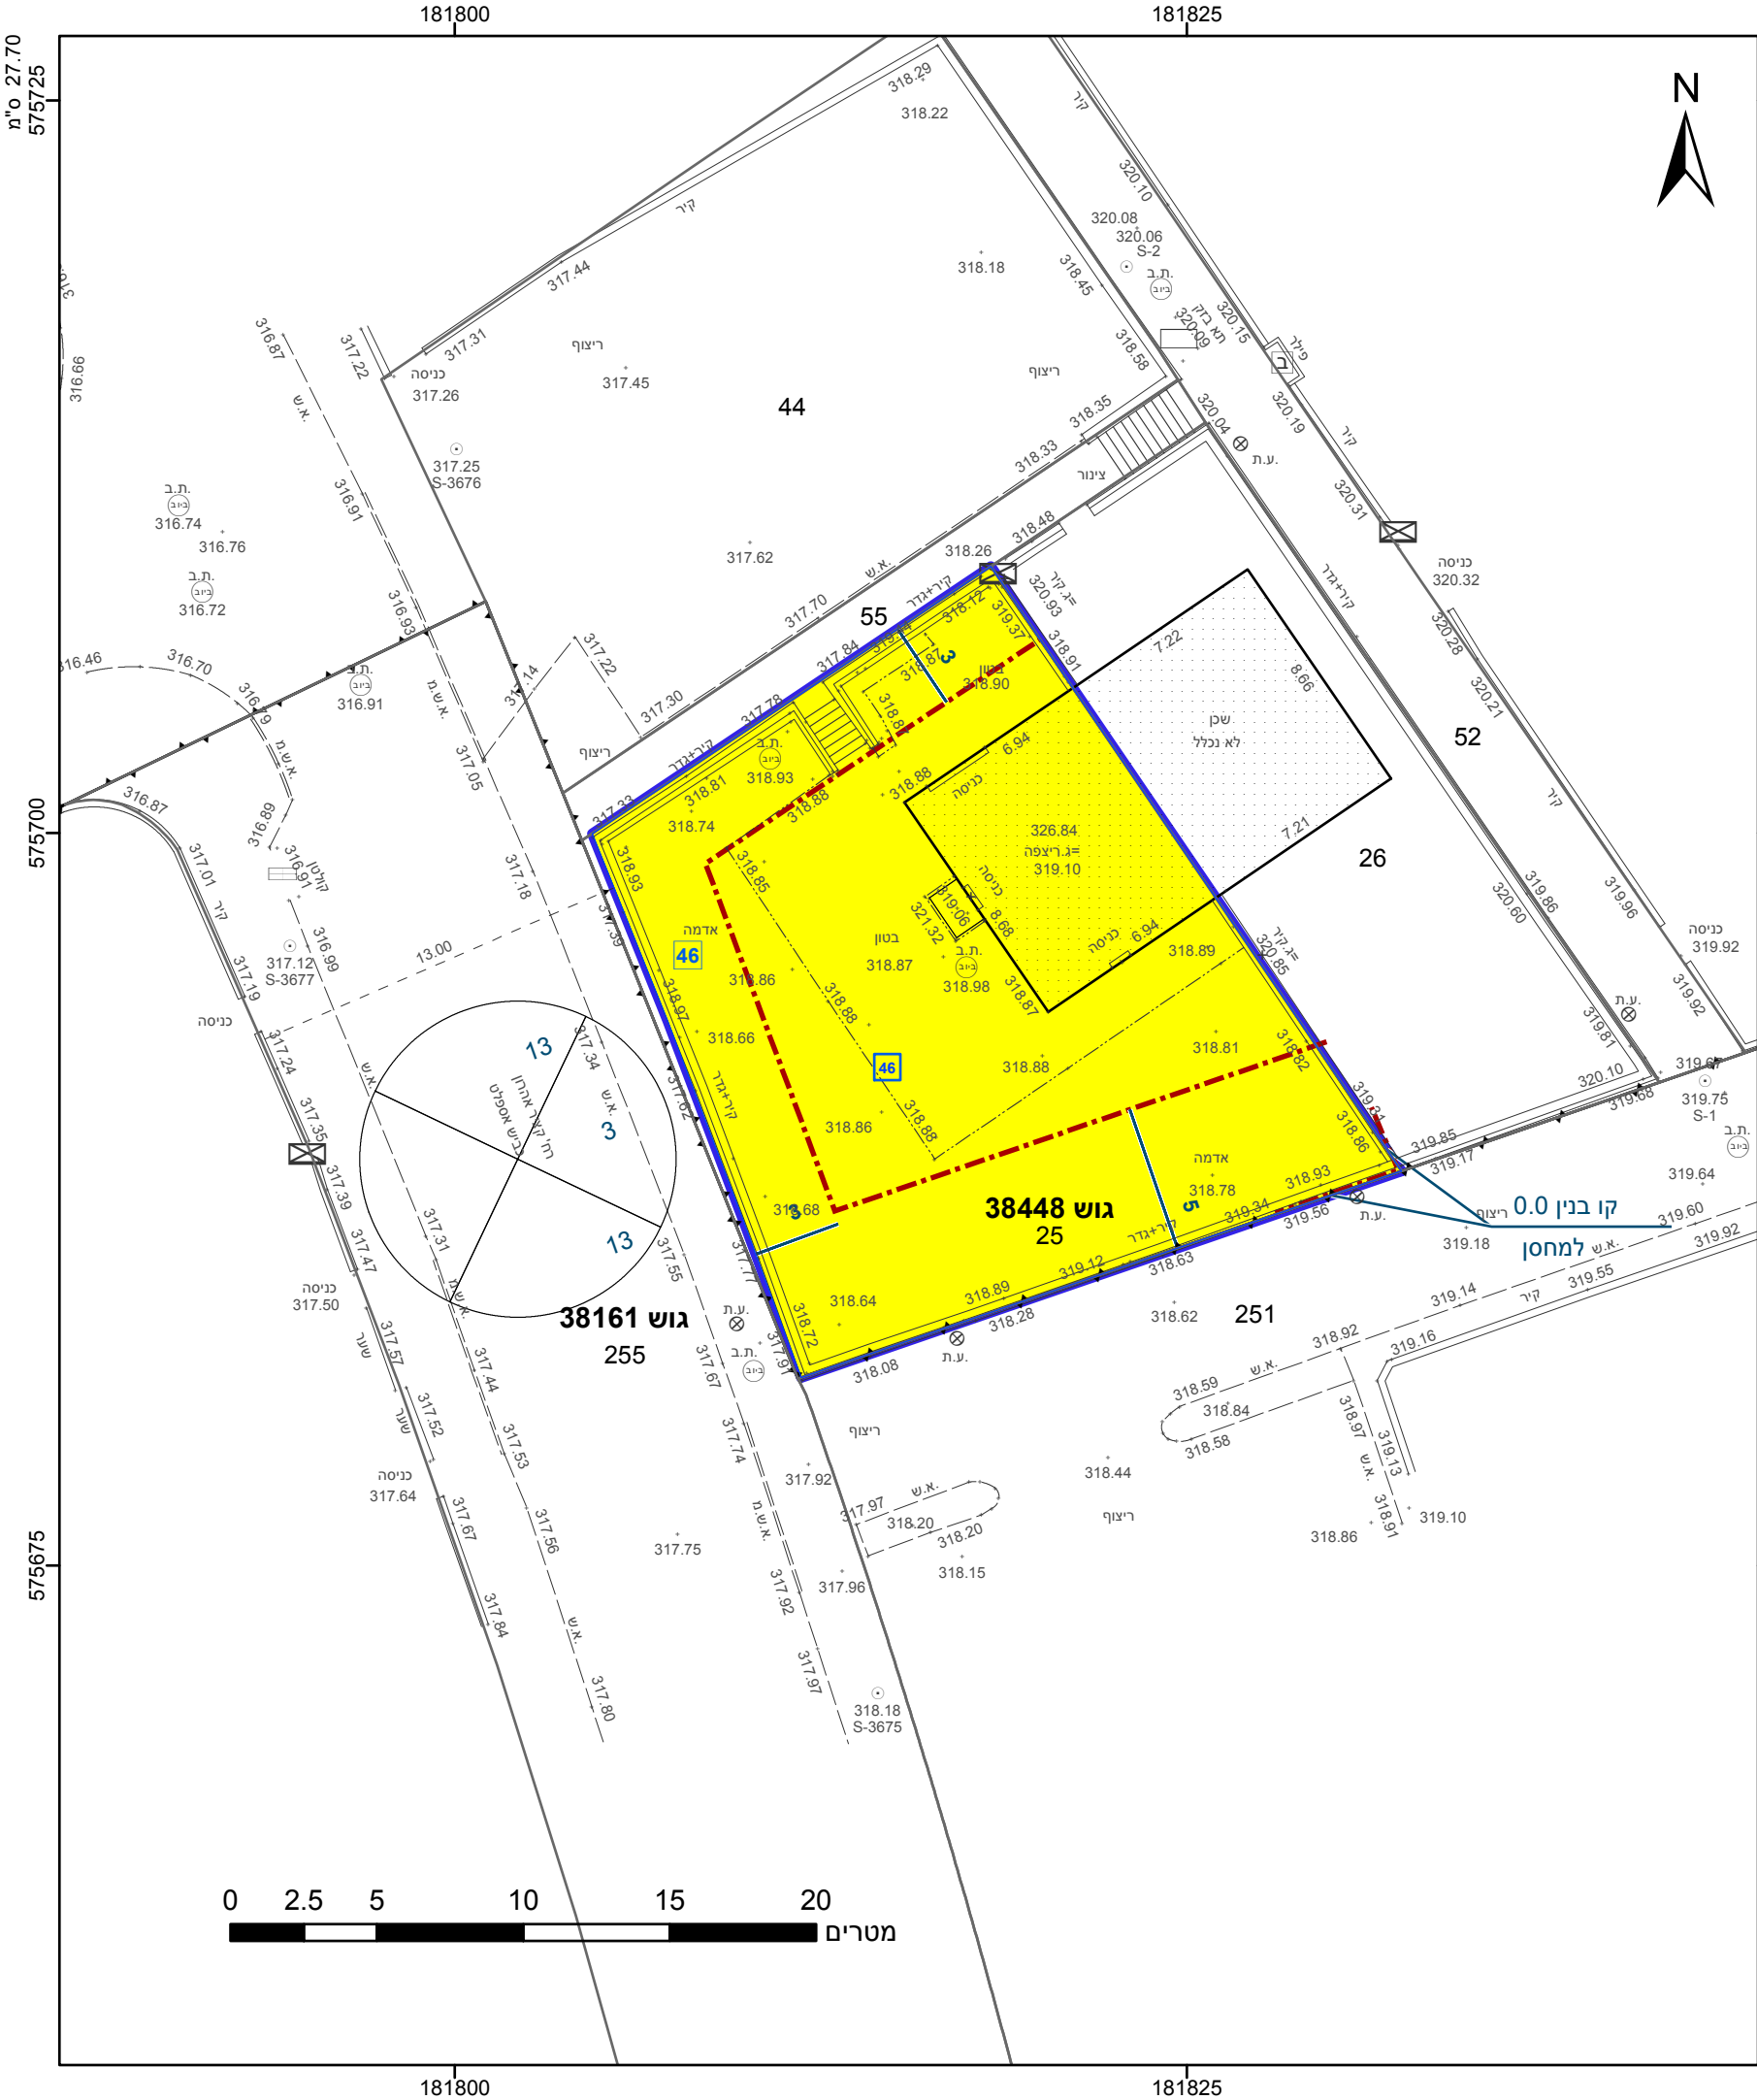

מקרא

גבול התכנית
גוש 1234
גוש ומספר
גבול חלקה ומספרה

1
מספר הדרך
קווי בנין
רוחב הדרך

גבול גוש ומספר
גבול חלקה ומספרה

מגורים א
קו-בנין
מידות

אישורים בתכנית מס' 605-0311951


הריני מצהיר בזאת כי המפה הטופוגרפית/המצבית המהווה רקע לתכנית זו, נערכה על ידי ביום 15.01.2019 והיא הוכנה לפי הוראות נוהל מבא"ת ובהתאם להוראות החוק ולתקנות המודדים שבתוקף. דיוק הקו הכחול והקדסטר: מדידה גרפית

גולן אזוט	1331
שם המודד	מספר רשיון
חתימה	תאריך

חוק התכנון והבנייה, התשכ"ה - 1965	
תכנית מפורטת	
מס' 605-0311951	
מגורים במג' 46 ברח' אהרון קציר 16	
שכו' רמות באר-שבע	
תשריט מצב מוצע	
גיליון 1	מתוך 1
מחוז	דרום
מרחב תכנון מקומי	באר שבע
רשות מקומית	באר שבע
ישוב	באר שבע
תכנית בסמכות	מקומית
איחוד וחלוקה	ללא איחוד וחלוקה
היתרים או הרשאות	תכנית שמכוחה ניתן להוציא היתרים או הרשאות
מונה תדפיס התשריט	8
מועד הפקה	25/04/2019
שטח התכנית	0.419 דונם
קנה מידה	1:250
שמות*	
מגיש תכנית	אפשרת עדי תאגיד
מגיש תכנית	תאגיד עדי
עורך ראשי	יאנה מנקין תאגיד: YAMPROJECTS

בעלי ענין בקרקע*

טבלת גושים וחלקות*			
מספר גוש	חלק/כל הגוש	מספרי חלקות בשלמותן	מספרי חלקות בחלקיותן
38448	חלק		25-26

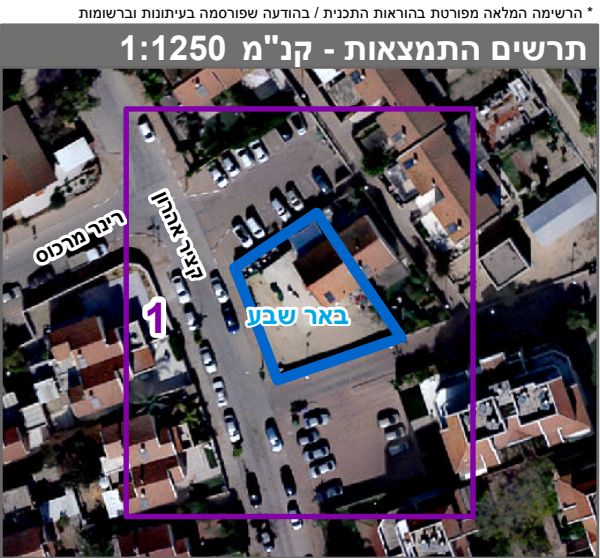

שנת צילום אוויר: 2015
מספר תכנית: 605-0311951, מספר גירסת תשריט: 8