



תרשים סביבה קרובה על רקע
תכנית מפורטת 3\202\03\7 ק.מ 2,500:1

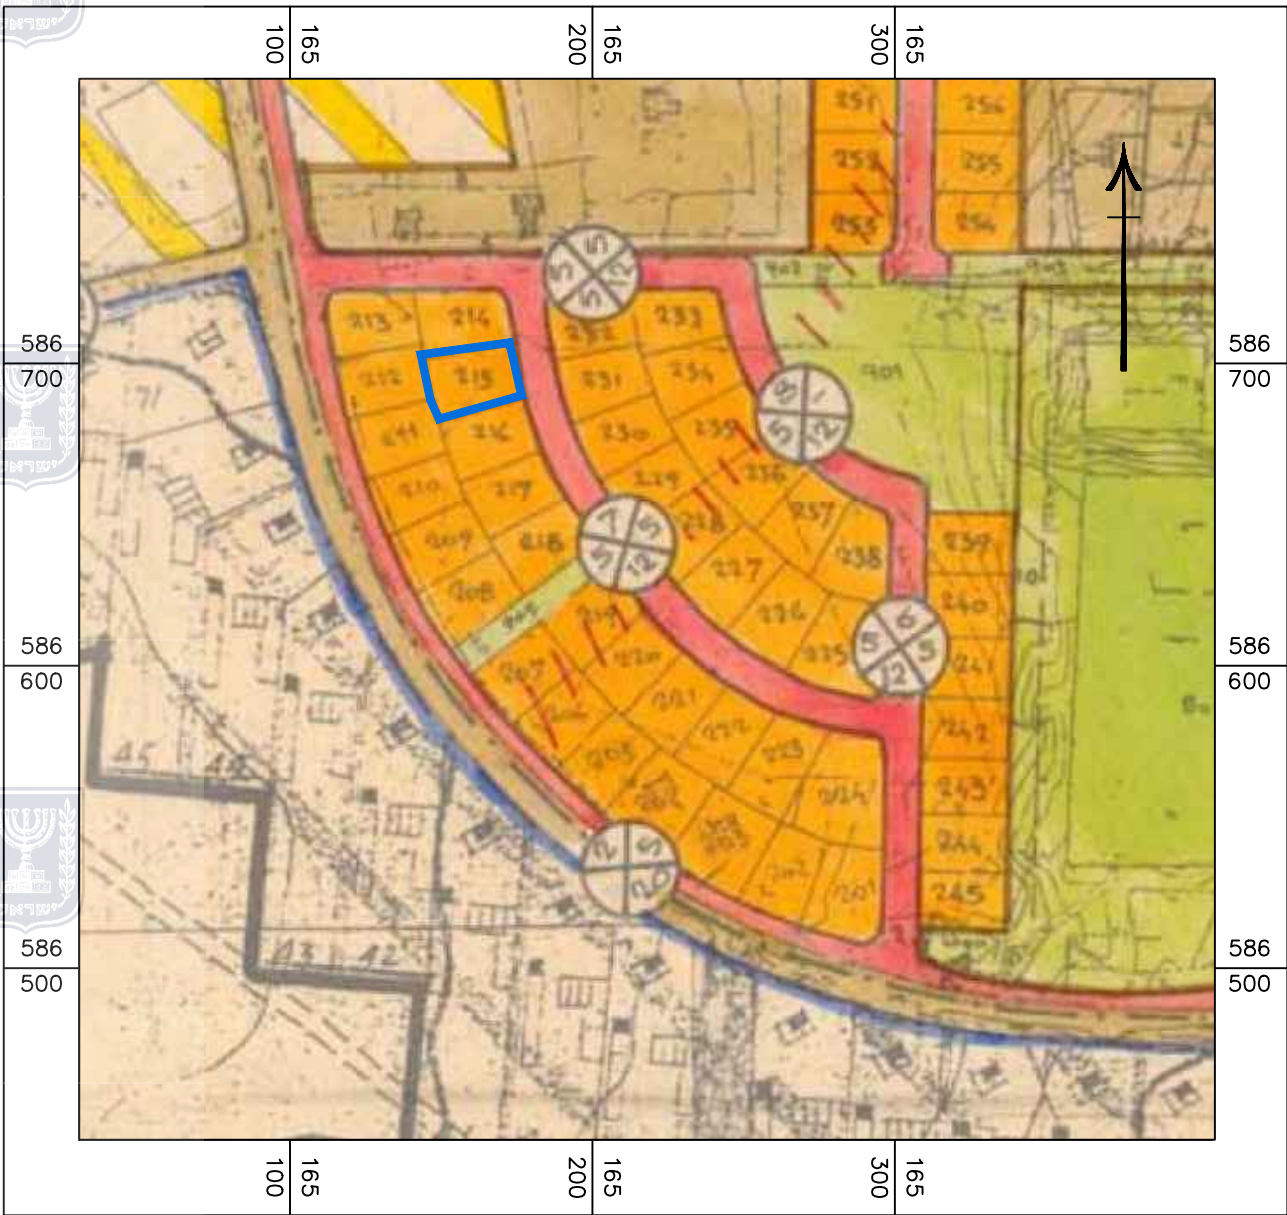


תרשים התמצאות כללית ק.מ 10,000:1

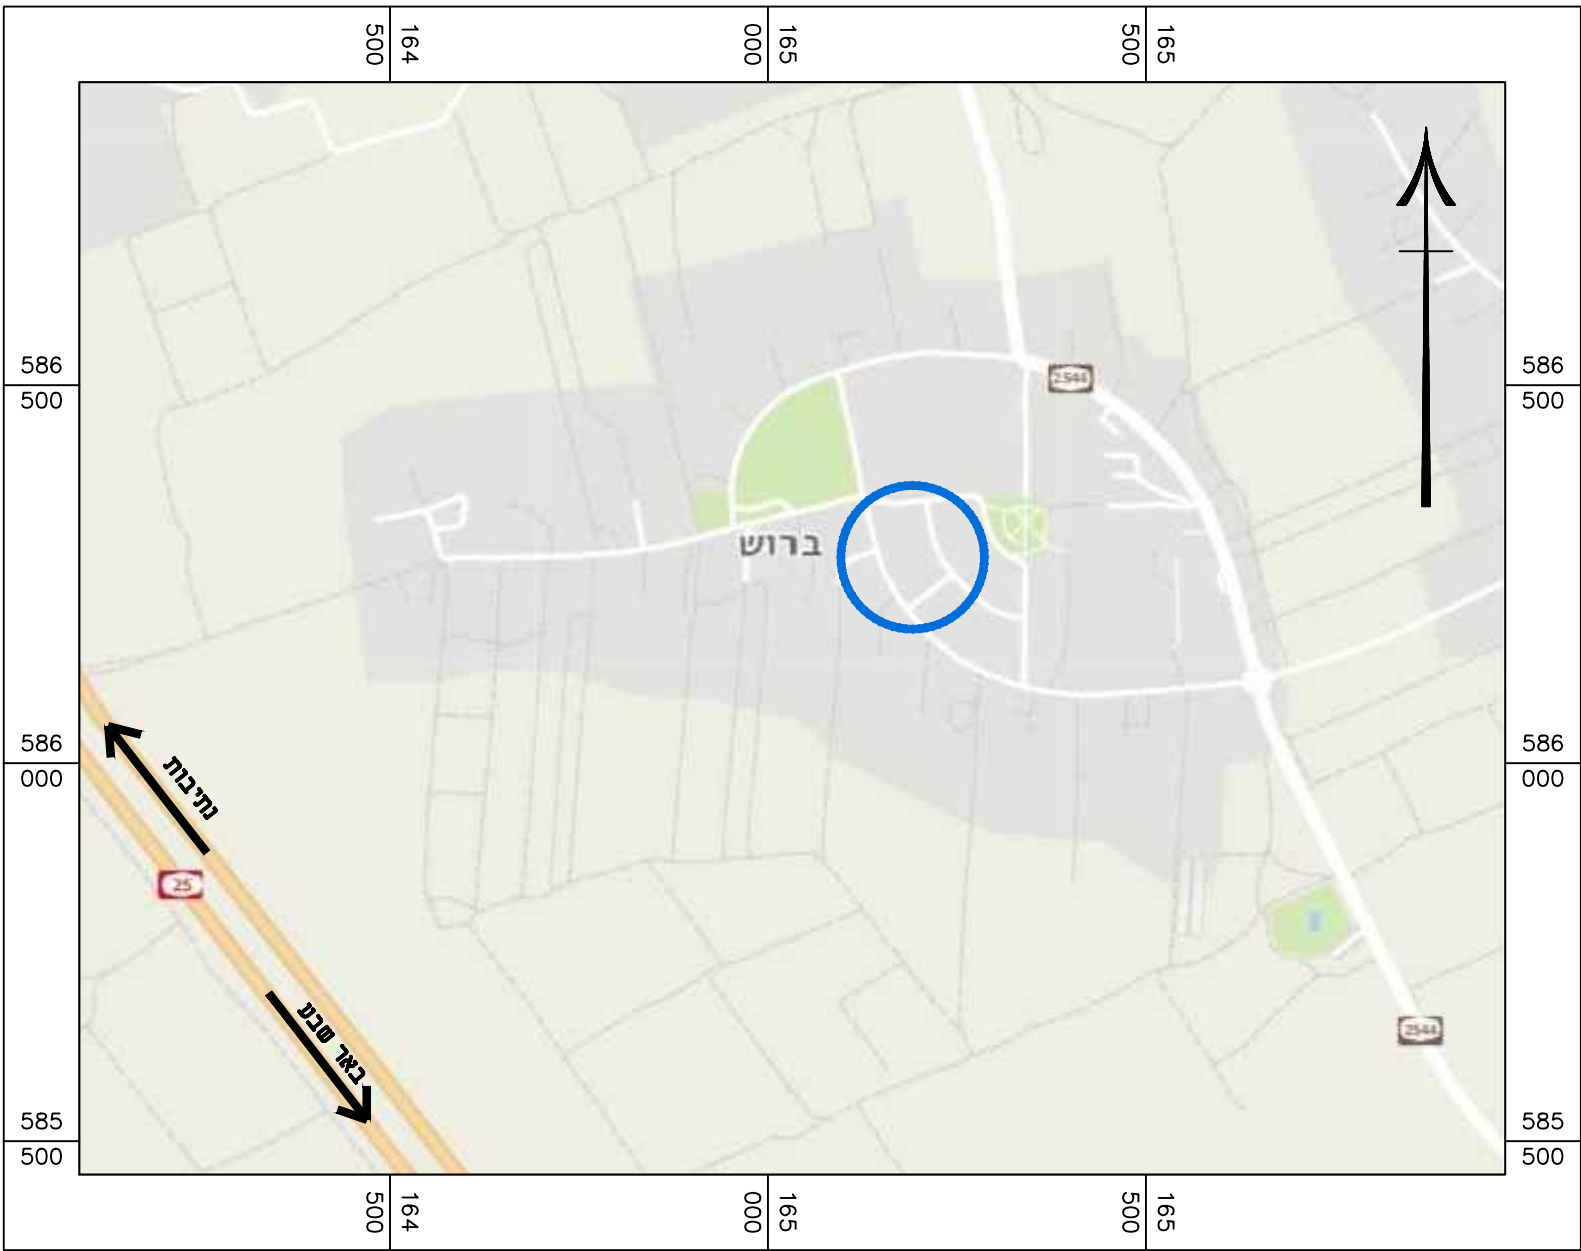

חוק התכנון והבנייה, התשכ"ה - 1965 תכנית מפורטת	
מס' 625-0681460	
מגורים במגרש 215 - מושב ברוש	
תשריט מצב מאושר גליון 1 מתוך 1	
מחוז	דרום
מרחב תכנון מקומי	בני שמעון
רשות מקומית	בני שמעון
ישוב	ברוש
תאריך	06.11.2018
שם חנופח	קני"מ
מצב מאושר	1250
תרשים התמצאות	110.000
תרשים סביבה	12.500
תרשים נוסף	-
תמונה נוספת	-
שמות וזתימות:	
עורך התוכנית	שם: אביב אפרים תאריך: ל"ד
	זתימה:

מצב מאושר קני"מ 250:1

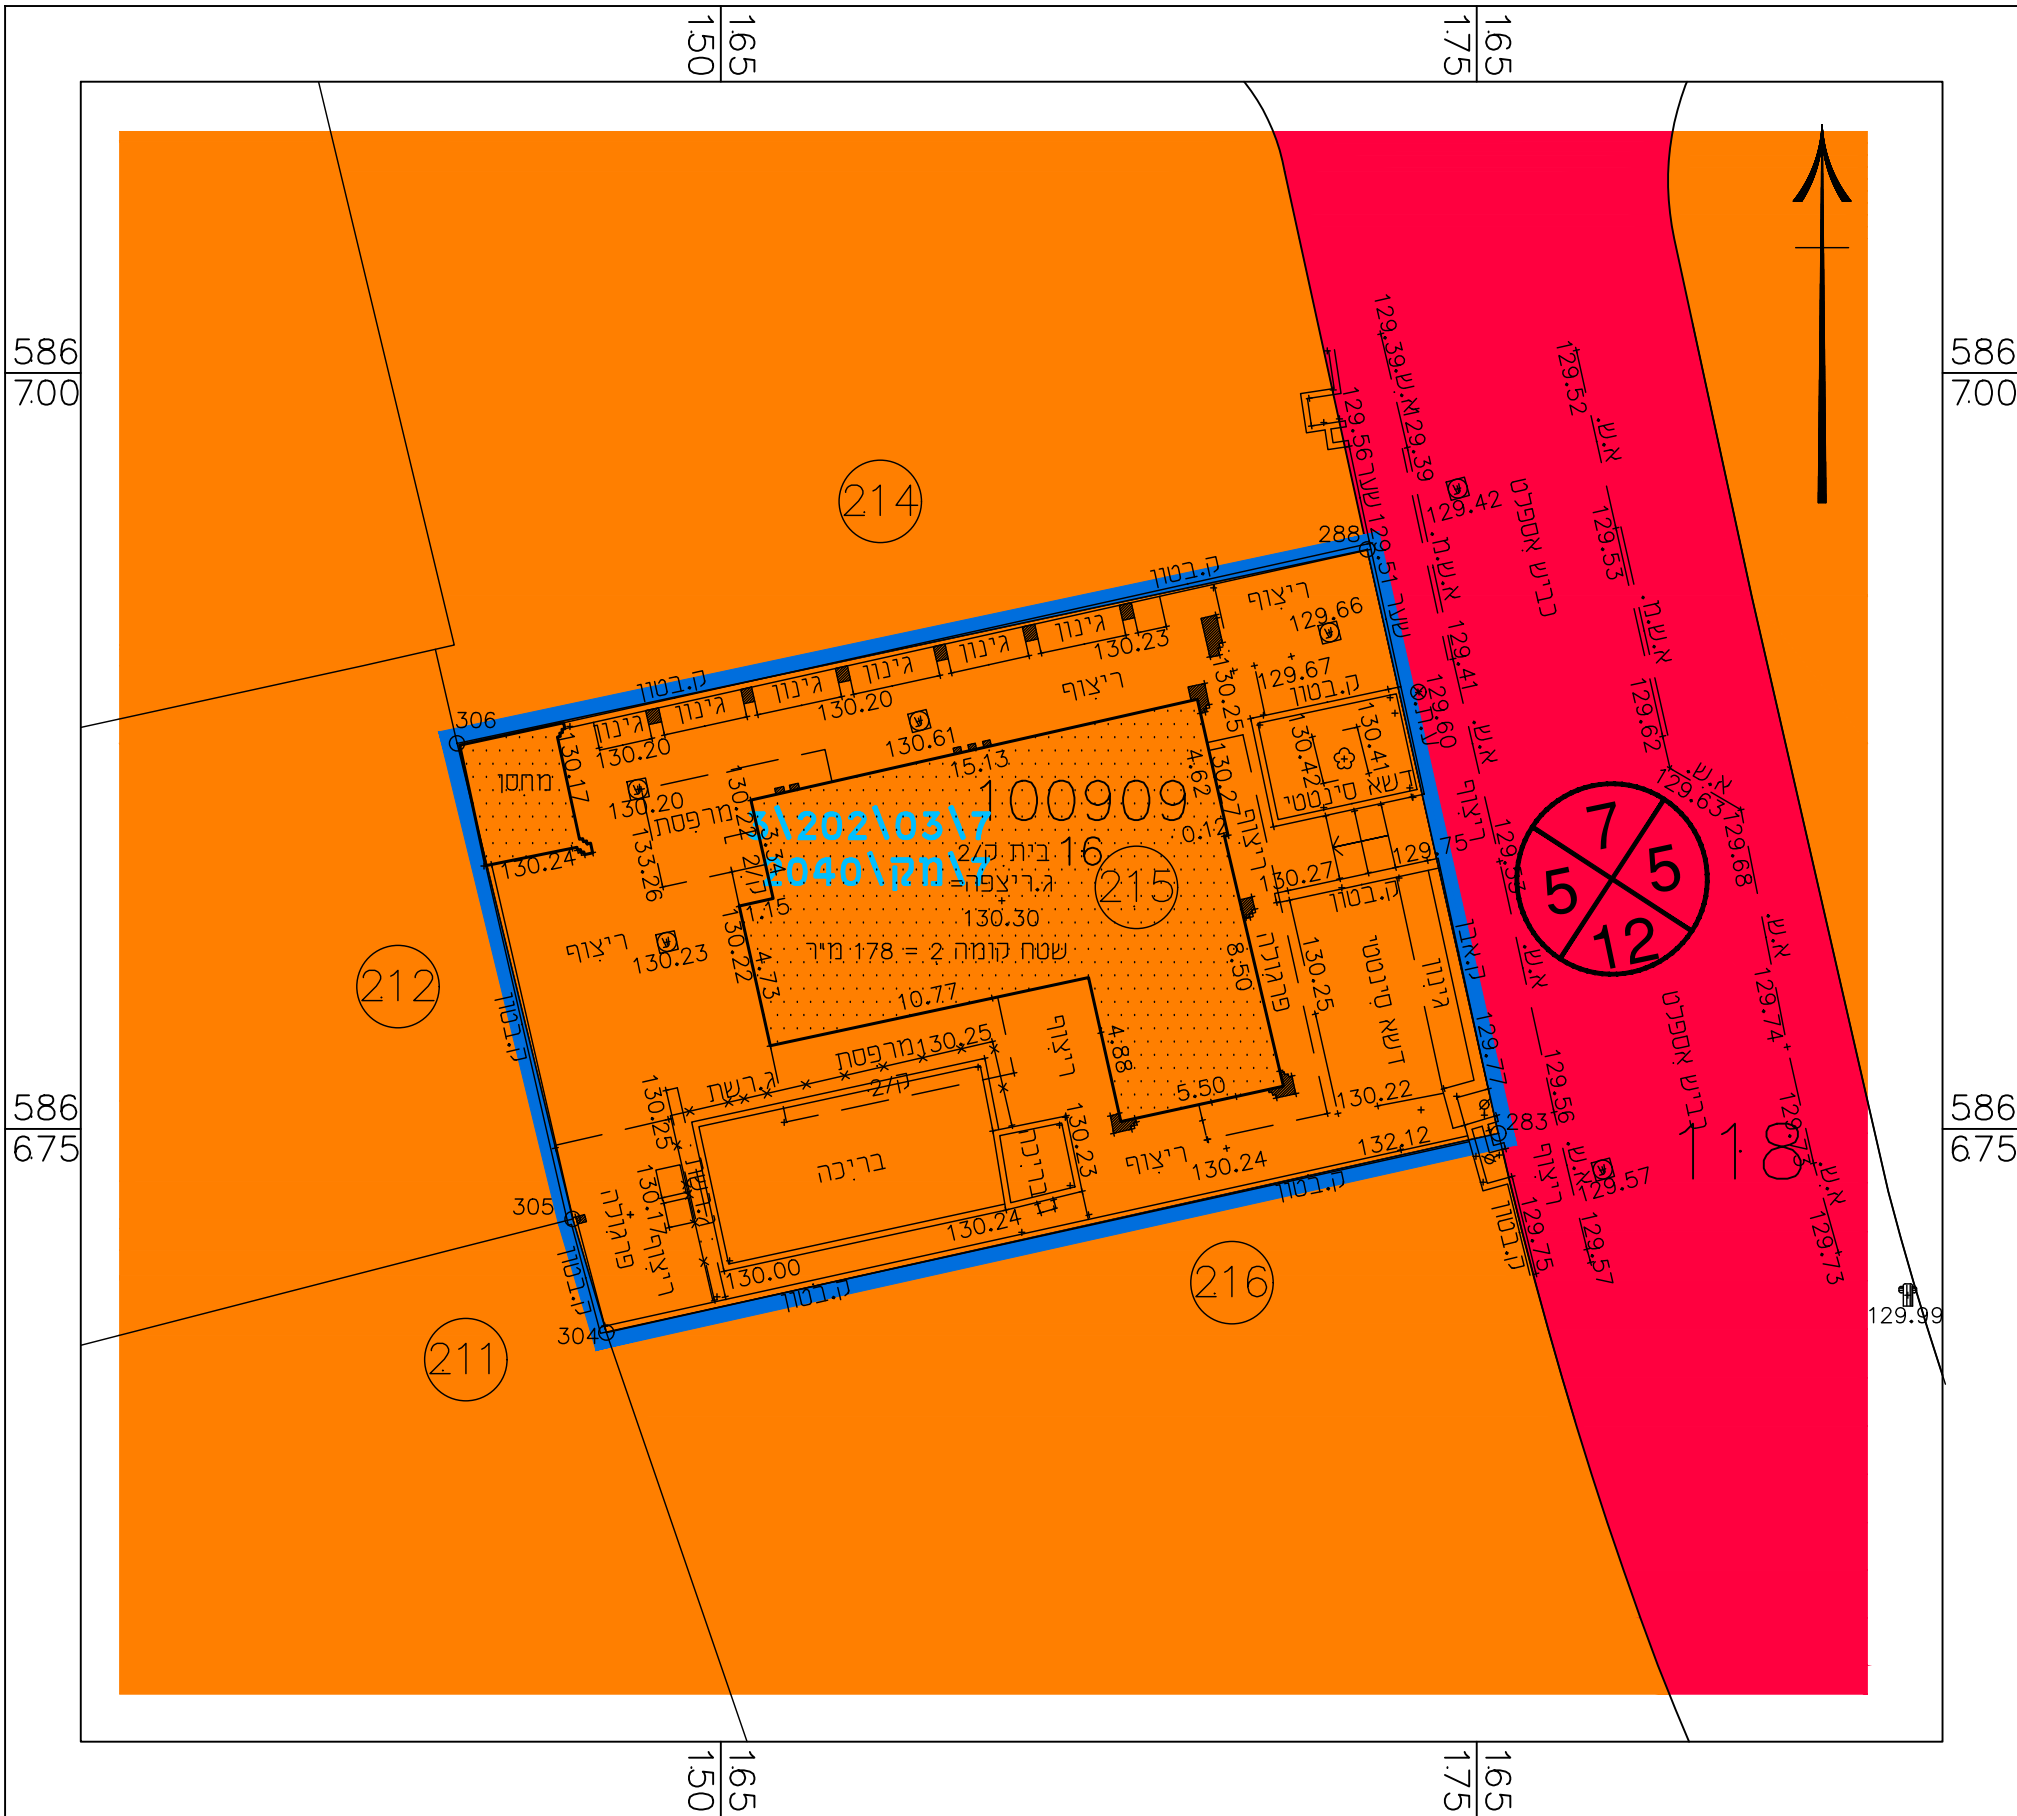

מקרא מצב מאושר




גבול התכנית



* אזור מגורים א'



דרך מוצעת

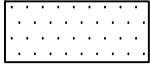

מבנה קיים

3\202\03\7

מספר תכנית מאושרת

00000

מס' גוש

00

גבול ומס' חלקה



מס' מגרש



מספר הדרך
קווי בנין
רוחב הדרך

* יעוד שאינו לפי מבאית