


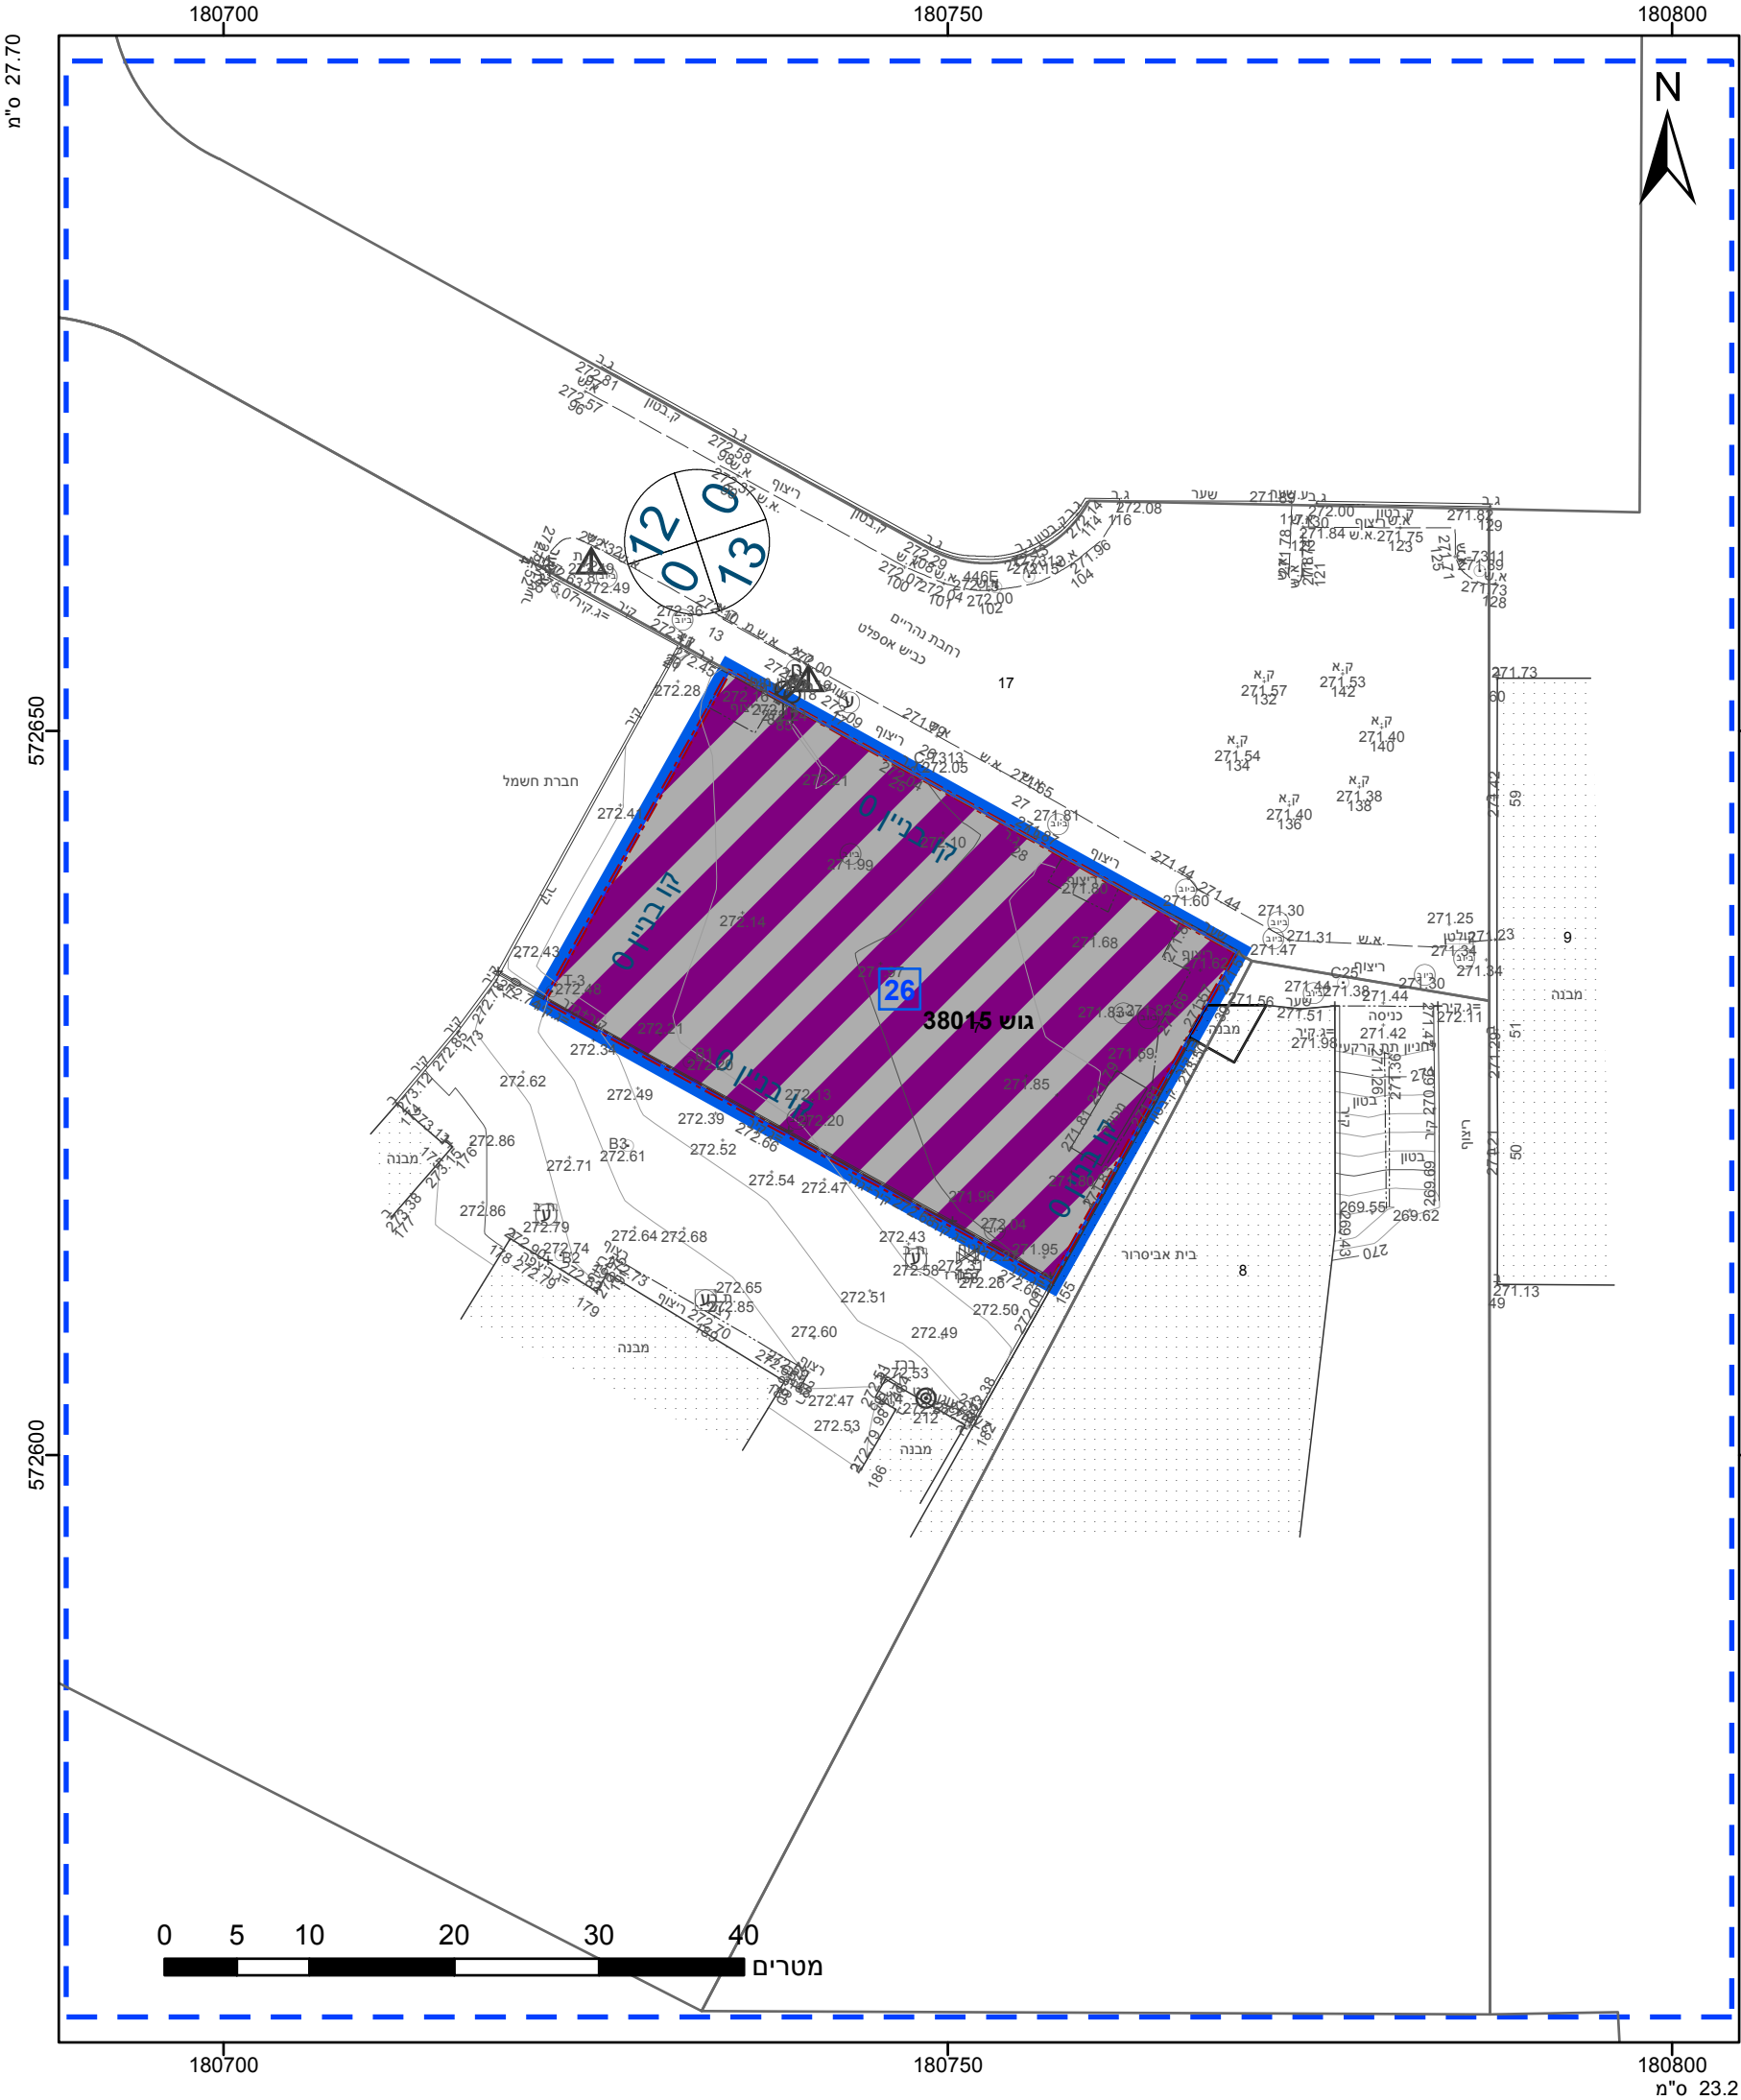

מקרא

גבול התכנית

גוש 1234

גבול גוש ומספרו

5

תא שטח ומספרו

1

מספר הדרך

2

קווי בנין

3

רחב הדרך

4

מסחר ותעסוקה

אתר עתיקות/אתר הסטורי

קו-בנין

605-0503847

605-0503847

הריני מצהיר בזאת כי המפה הטופוגרפית/המצבית המהווה רקע לתכנית זו, נערכה על ידי ביום 12.06.18 והיא הוכנה לפי הוראות נוהל מבא"ת ובהתאם להוראות החוק ולתקנות המודדים שבתוקף. דיוק הקו הכחול והקדסטר: קו כחול (בלבד) ברמה אנליטית

406

מספר רשיון

תאריך

אזוט ארמונד

שם המודד

חתימה

חוק התכנון והבנייה, התשכ"ה - 1965

תכנית מפורטת

מס' 605-0503847

מבנה מסחר ותעסוקה "בית אור נס" במרכז אזרחי באר שבע

תשריט מצב מוצע

גיליון 1 מתוך 1

מחוז	דרום
מרחב תכנון מקומי	באר שבע
רשות מקומית	באר שבע
ישוב	באר שבע

תכנית בסמכות	מחוזית
איחוד וחלוקה	ללא איחוד וחלוקה
היתרים או הרשאות	תכנית שמכוחה ניתן להוציא היתרים או הרשאות

מונה תדפיס התשריט	13
מועד הפקדה	06/02/2020
שטח התכנית	1.04 דונם
קנה מידה	1:500

שמות*

מגיש תכנית

אלי אביסרור

תאגיד: חב' אור נס מקרקעין בע"מ

עורך ראשי

ישראל רוזין

תאגיד: ישראל רוזין

בעלי ענין בקרקע*

טבלת גושים וחלקות*			
מספר גוש	חלק/ כל הגוש	מספרי חלקות בשלמותן	מספרי חלקות בחלקיותן
38015	חלק		7



שנת צילום אוויר: 2017-2018

מספר תכנית: 605-0503847, מספר גירסת תשריט: 13