
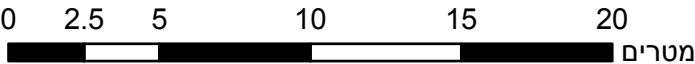


27.70 מ"ס

573375

573350

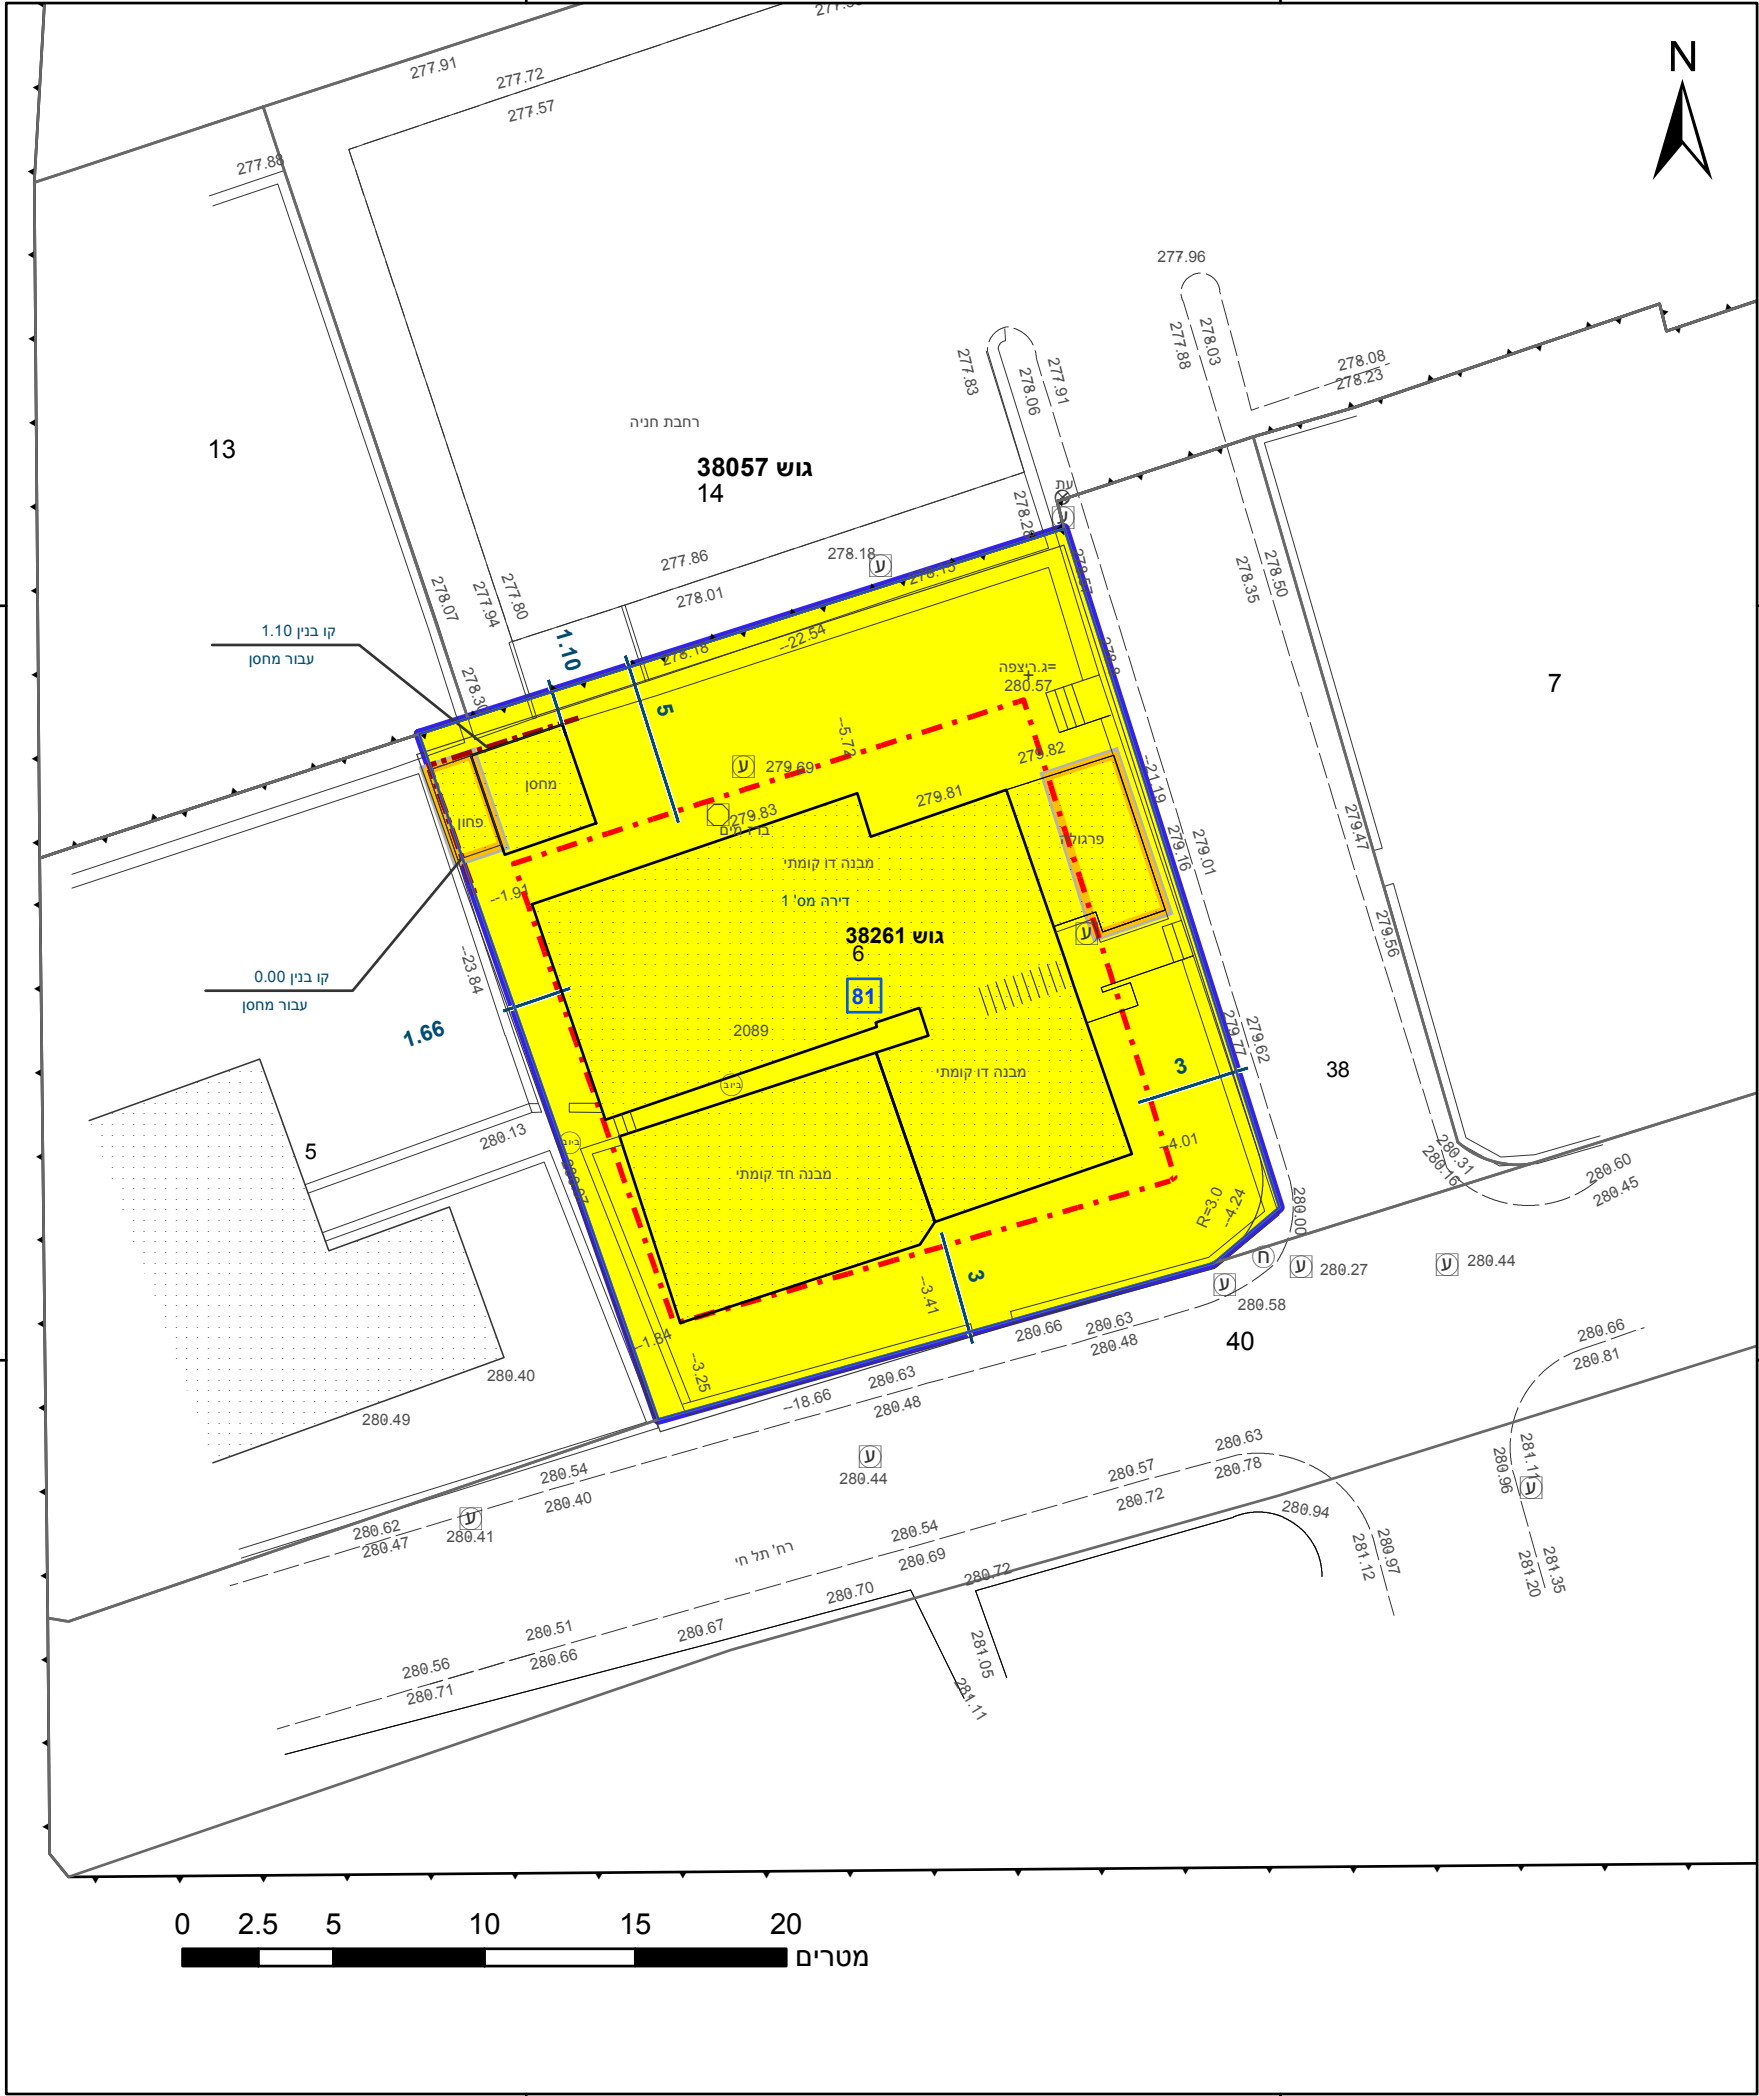

23.2 מ"ס

מקרא

גבול התכנית	גוש 1234
גבול גוש ומספרו	5
גבול חלקה ומספרה	
תא שטח ומספרו	1
מספר הדרך	2
קווי בנין	3
רוחב הדרך	4

מגורים א	מגורים א
קו בנין	קו בנין
מבנה להריסה	מבנה להריסה
קו-בנין	קו-בנין
קו עזר	קו עזר
מידות	מידות

אישורים בתכנית מס' 605-0151415

הריני מצהיר בזאת כי המפה הטופוגרפית/המצבית המהווה רקע לתכנית זו, נערכה על ידי ביום 17/2/2016 והיא הוכנה לפי הוראות נוהל מבא"ת ובהתאם להוראות החוק ולתקנות המודדים שבתוקף. דיוק הקו הכחול והקדסטר: קו כחול (בלבד) ברמה אנליטית	קסום חוסין
שם המודד	שם המודד
1140	1140
מספר רשיון	מספר רשיון
תאריך	תאריך
חתימה	חתימה

חוק התכנון והבנייה, התשכ"ה - 1965
תכנית מפורטת

מס' 605-0151415

מגורים ברח' תל חי 30, שכ' א', באר שבע

תשריט מצב מוצע גיליון 1 מתוך 1

מחוז	דרום
מרחב תכנון מקומי	באר שבע
רשות מקומית	באר שבע
ישוב	באר שבע

תכנית בסמכות	מקומית
איחוד וחלוקה	ללא איחוד וחלוקה
היתרים או הרשאות	תכנית שמכוחה ניתן להוציא היתרים או הרשאות

מונה תדפיס התשריט	12
מועד הפקה	03/07/2019
שטח התכנית	0.625 דונם
קנה מידה	1:250

שמות*	
מגיש תכנית	עמוס עמי ששון תאגיד:
מגיש תכנית	קרן ששון תאגיד:
עורך ראשי	טטיאנה אושקוב תאגיד:

בעלי ענין בקרקע*

טבלת גושים וחלקות*

מספר גוש	מספר חלקות	מספר חלקות	מספר חלקות
38261	כל הגוש	חלק	6

* הרשימה המלאה מפורטת בהוראות התכנית / בהודעה שפורסמה בעיתונות וברשומות

תרשים התמצאות - קנ"מ 1:1000



שנת צילום אוויר: 2017-2018

מספר תכנית: 605-0151415, מספר גירסת תשריט: 12