



מצב מאושר קנ"מ 1:250

מקרא מצב מאושר

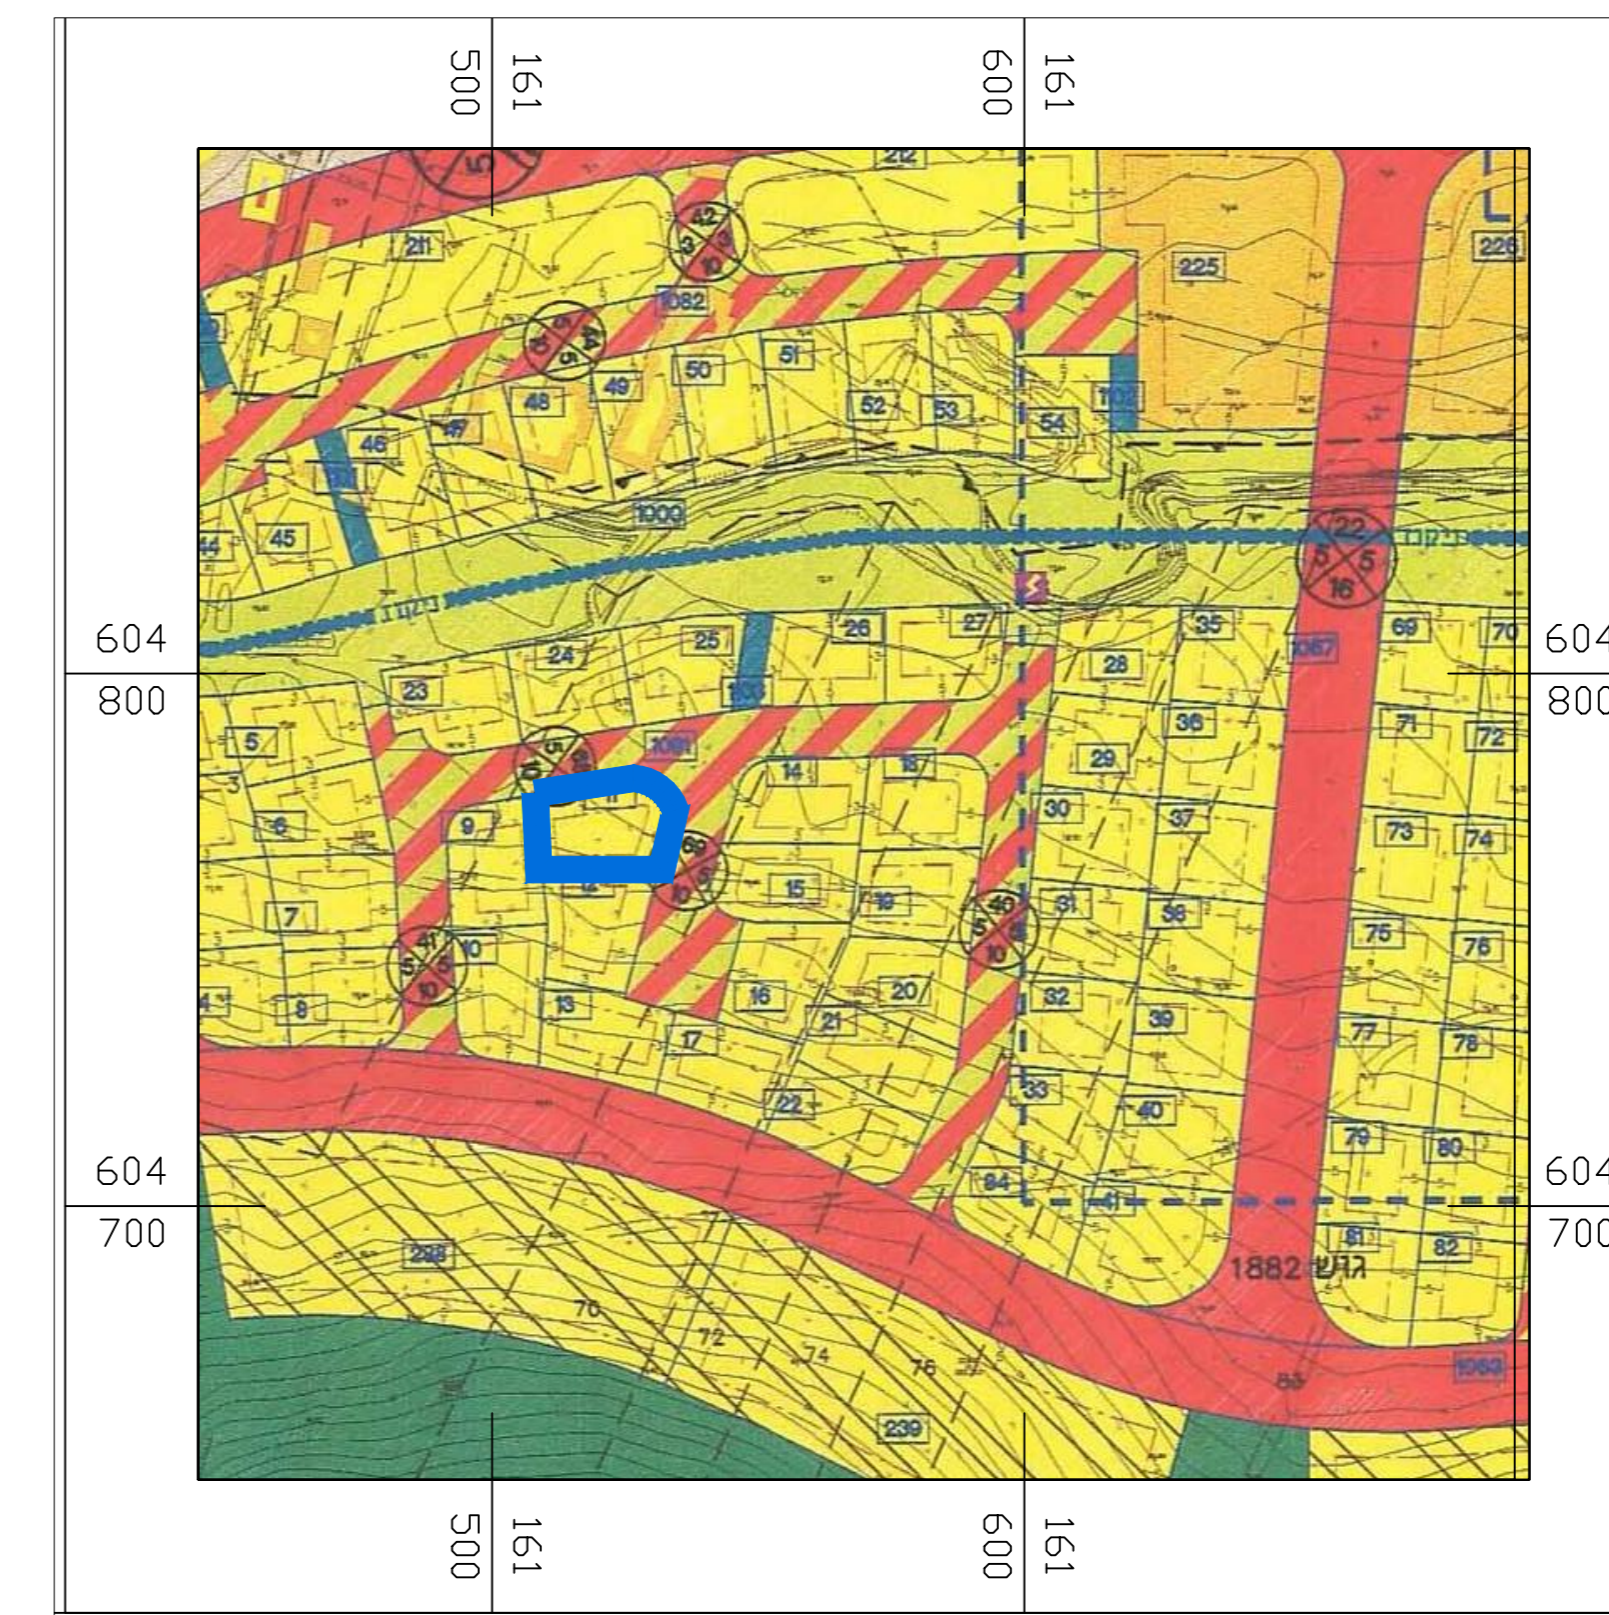

תכנית תקפה 35/101/02/21
קנ"מ 1:5000

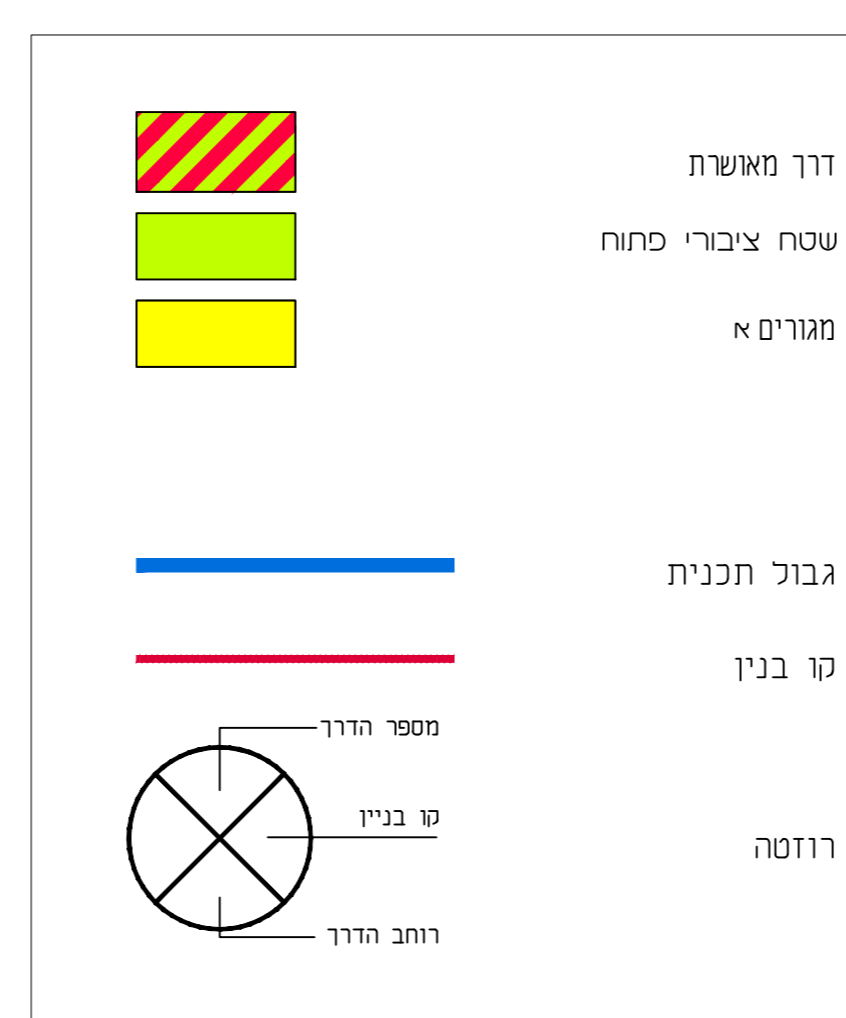

תרשים התמצאות
קנ"מ 1:5000

זוהר התכנון והבנייה התשכ"ה - 1965
תכנית מפורטת

מס' 611-0718270

מגרש 11 שכונת הכלניות שדרות
35/101/02/21

תשריט מצב מאושר גליון 1 מתוך 1

מחוז	דרום
מרחב תכנון מקומי	שדרות
רשות מקומית	שדרות
ישוב	שדרות
תאריך	11.01.19
שם הנספח	קנ"מ
מצב מאושר	1:250
תרשים סביבה	1:5000
תרשימת התמצאות	1:5000

שמות וזחיתמות:

עורך התוכנית	סט: אבירם דותן	חתימה:
	תאניד:	