


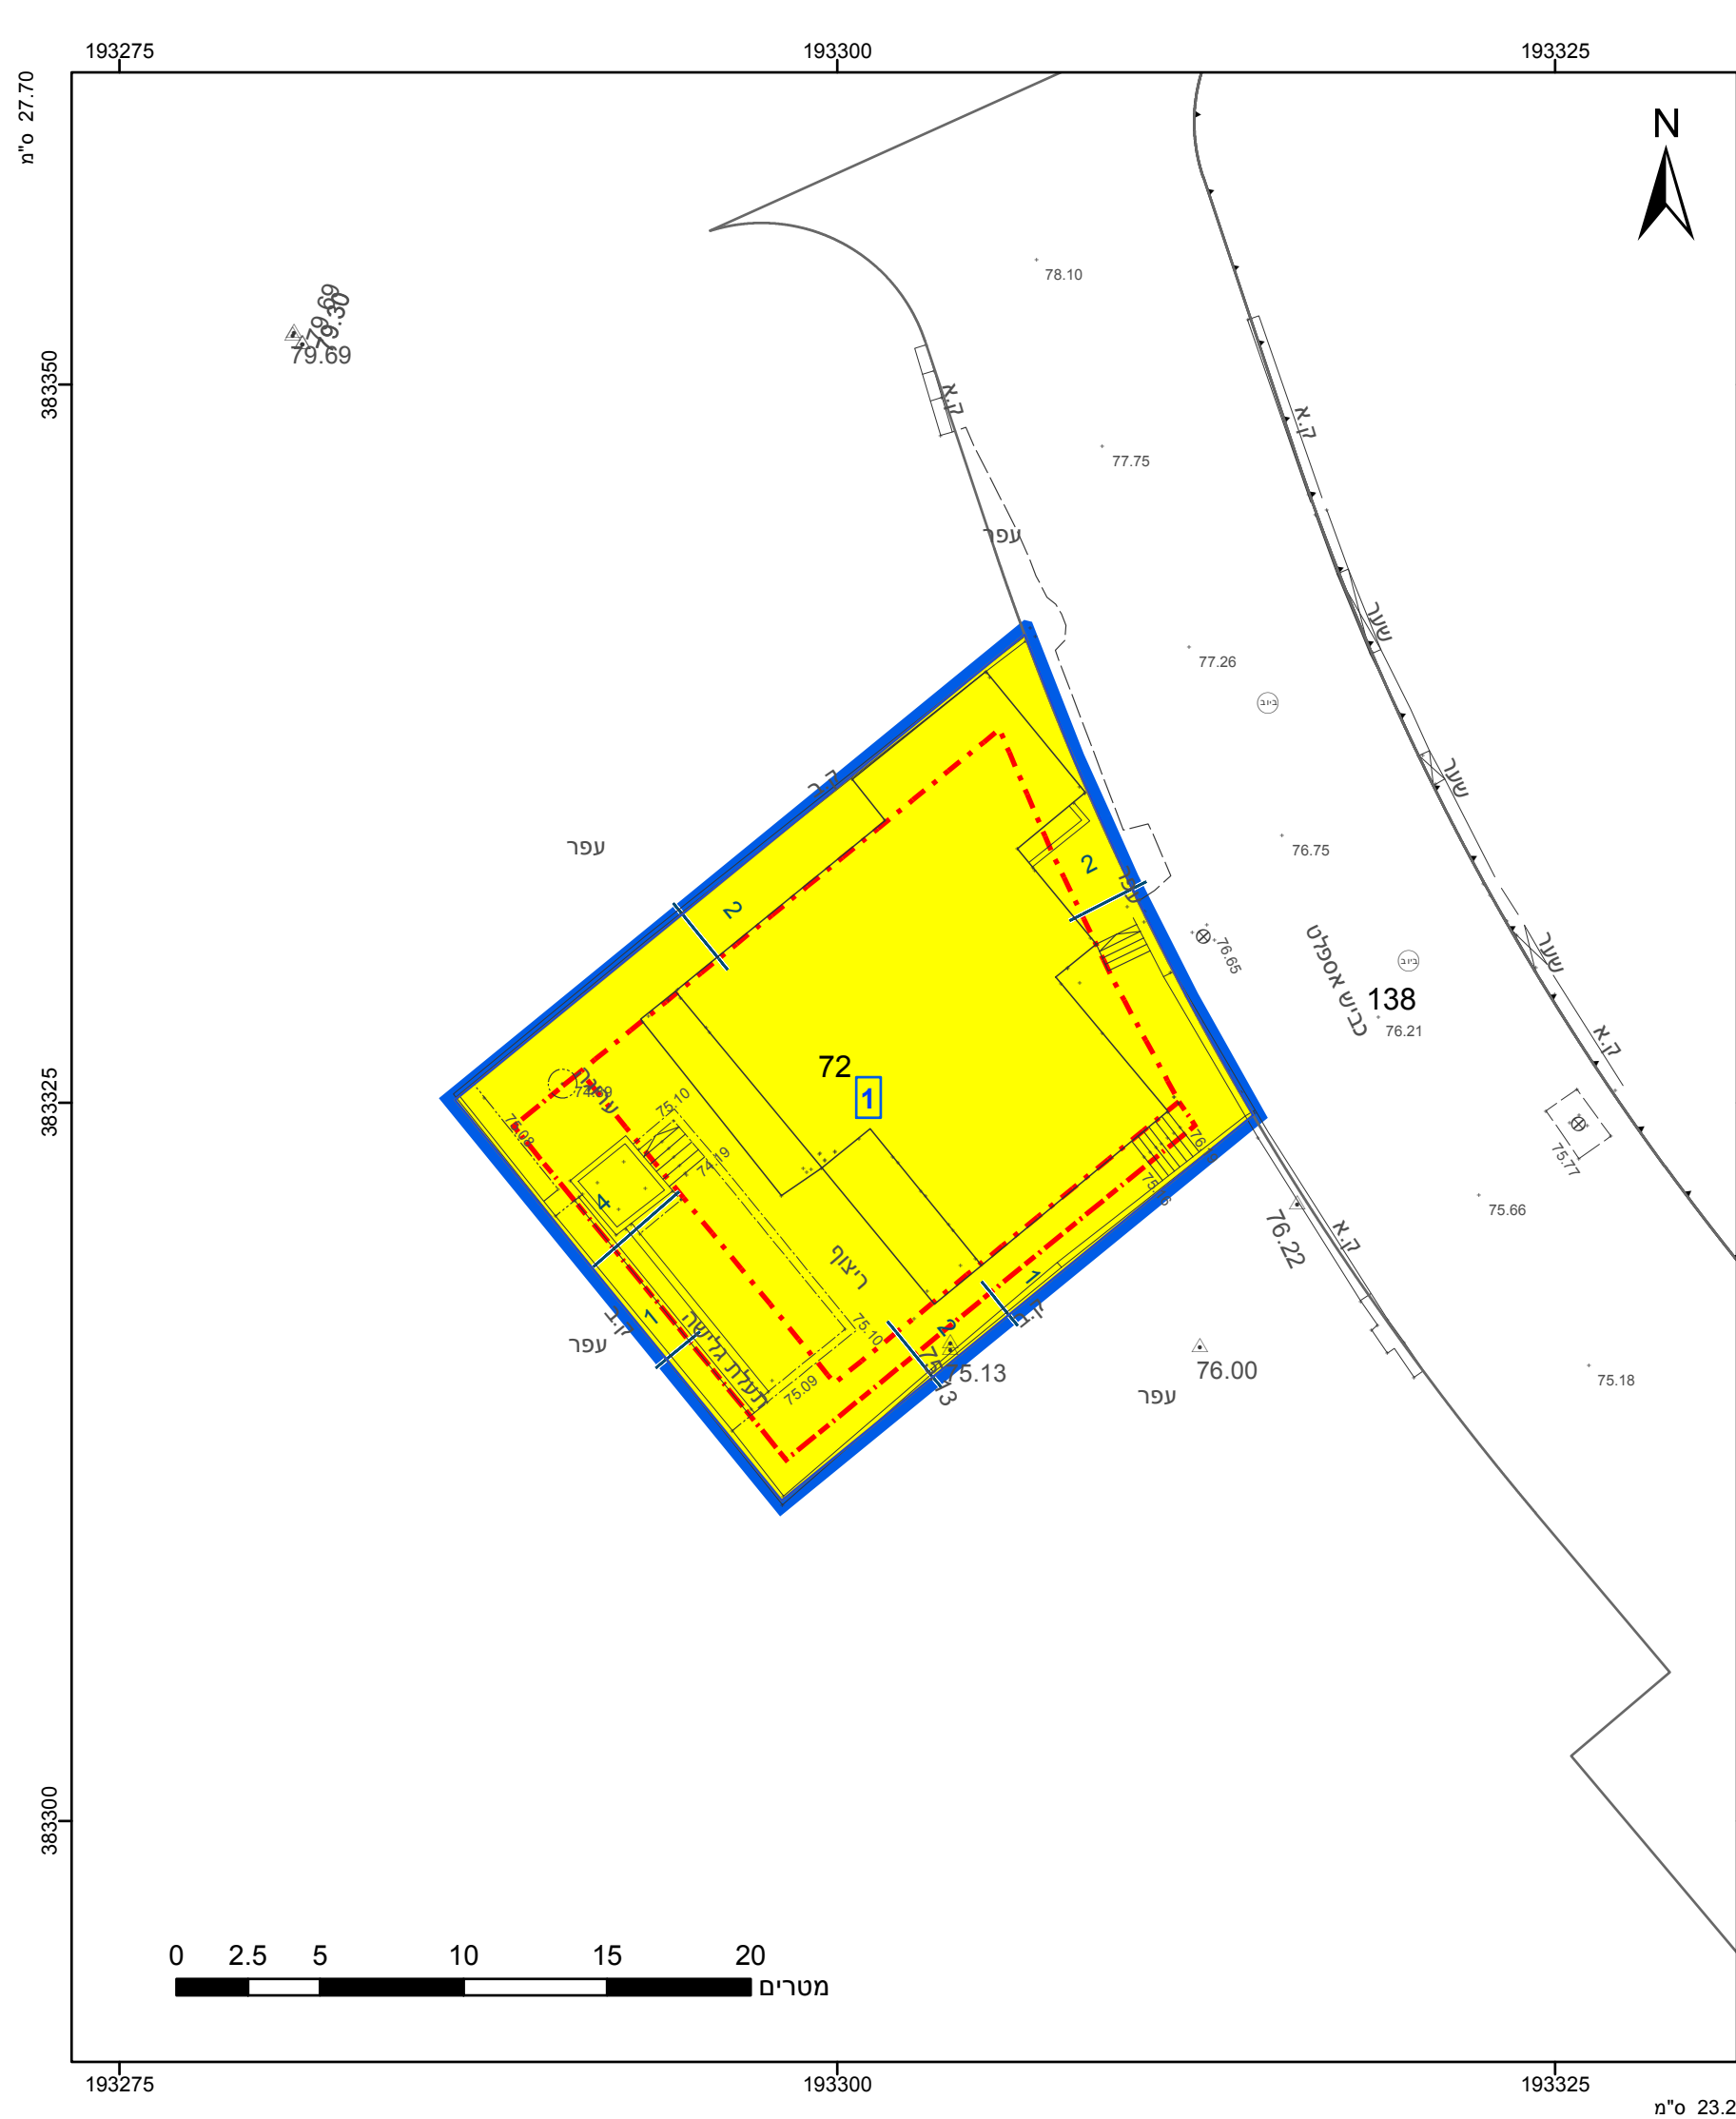

מקרא

גבול התכנית

1234 גוש

גבול גוש ומספרו

5

גבול חלקה ומספרה

1

2

3

4

מספר הדרך

קווי בנין

רוחב הדרך

מגורים א

קו בנין

מידות

קו בנין תחתית/תת קרקעי

אישורים בתכנית מס' 602-0488163

הריני מצהיר בזאת כי המפה הטופוגרפית/המצבית המהווה רקע לתכנית זו, נערכה על ידי ביום 26.03.2020 והיא הוכנה לפי הוראות נוהל מבא"ת ובהתאם להוראות החוק ולתקנות המודדים שבתוקף. דיוק הקו הכחול והקדסטר: מדידה גרפית

אלון	839
שם המודד	מספר רשיון
חתימה	תאריך

חוק התכנון והבנייה, התשכ"ה - 1965

תכנית מפורטת

מס' 602-0488163

מגרש 209 שחמון רובע 6, אילת

תשריט מצב מוצע	גיליון 1	מתוך 1
מחוז	דרום	
מרחב תכנון מקומי	אילת	
רשות מקומית	אילת	
ישוב	אילת	
תכנית בסמכות	מקומית	
איחוד וחלוקה	ללא איחוד וחלוקה	
היתרים או הרשאות	תכנית שמכוחה ניתן להוציא היתרים או הרשאות	
מונה תדפיס התשריט	11	
מועד הפקה	18/05/2020	16:05
שטח התכנית	0.416 דונם	קנה מידה 1:250
שמות*	שלי כהן קומפורטי תאגיד:	מגיש תכנית
	איזי קומפורטי תאגיד:	מגיש תכנית
	רחל ארנון דהן תאגיד:	עורך ראשי

בעלי עניין בקרקע*

בעלים	שלי כהן קומפורטי תאגיד:
בעלים	איזי קומפורטי תאגיד:

טבלת גושים וחלקות*			
מספר גוש	חלק/ כל הגוש	מספרי חלקות בשלמותן	מספרי חלקות בחלקיותן
40130	חלק	72	138

* הרשימה המלאה מפורטת בהוראות התכנית / בהודעה שפורסמה בעיתונות וברשומות

תרשים התמצאות - קנ"מ 1:1250

שנת צילום אוויר: 2017-2018

מספר תכנית: 602-0488163, מספר גירסת תשריט: 11