



### מצב מאושר קנ"מ 1:250



- גבול התכנית
- - - גבול תכנית מאושרת
- תעשיה קלה ומלאכה
- דרך מוצעת
  
- מספר הדרך
- קו בניין
- רוחב הדרך
- 19/220/02/7 מספר תכנית מאושרת
- 1 גבול ומס' חלקה
- גבול גוש
- 39772 מס' גוש
- 141 גבול תא' שטח ומספרו

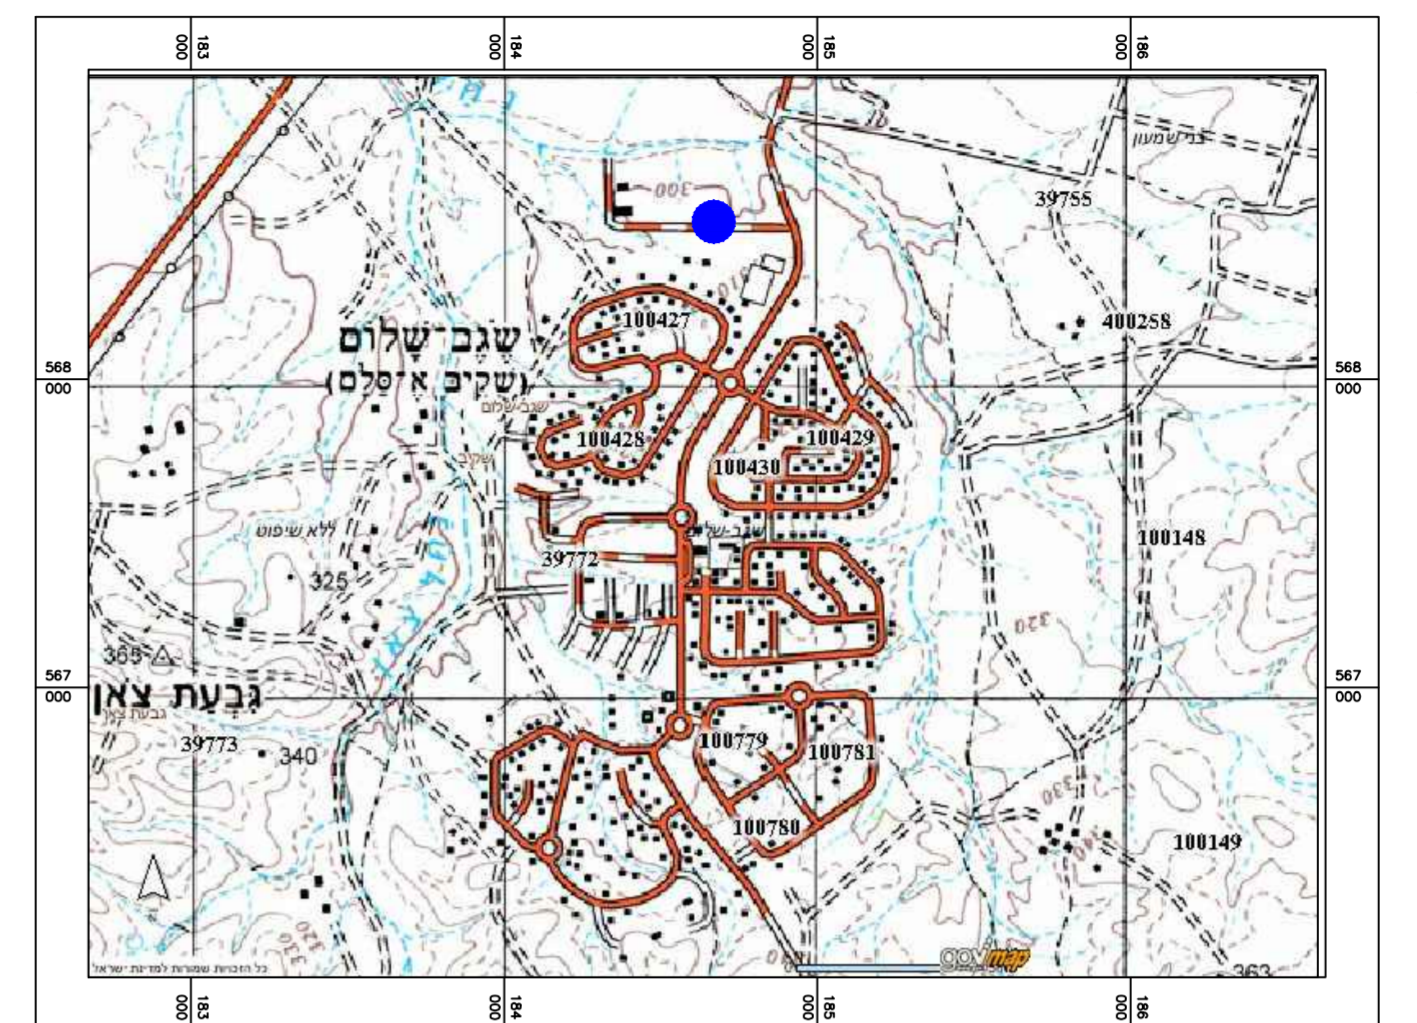

תרשים סביבה איזור תעשייה שגב שלום ק.מ. 1:2500

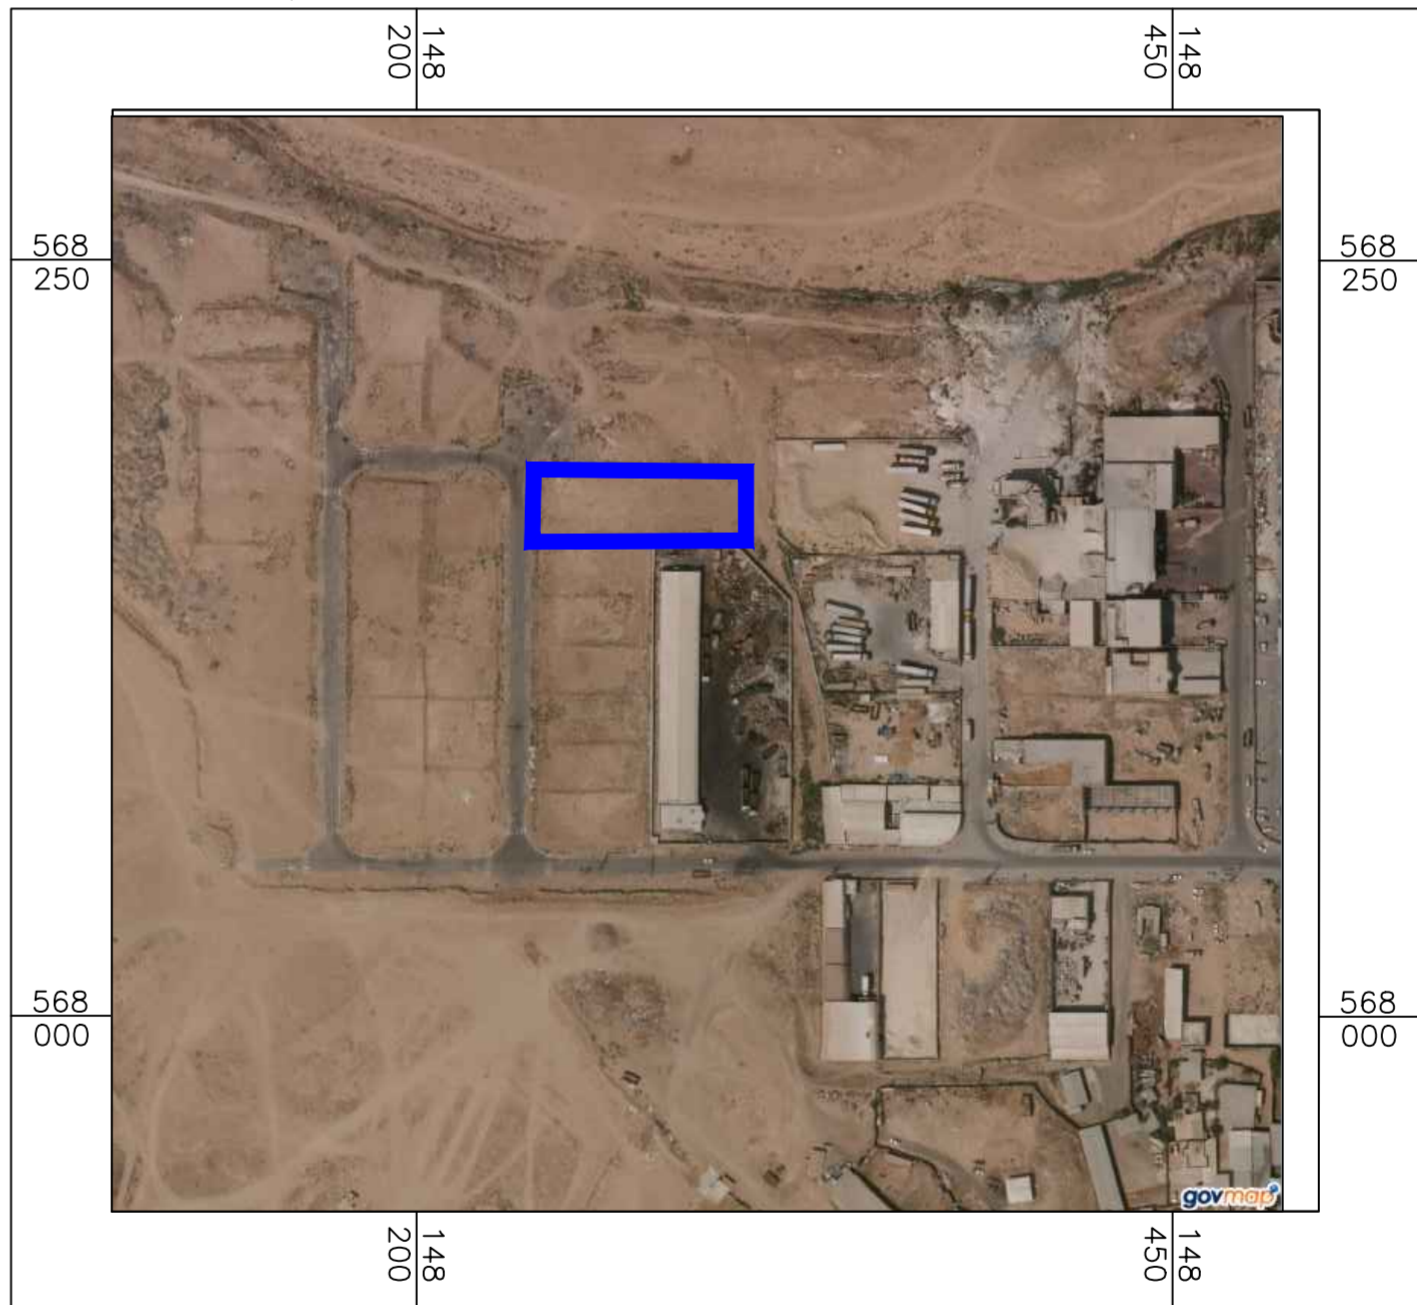

## מצב מאושר

מס' 652-0695031

**מגרש 141**  
**איזור תעשייה**  
**שגב שלום**

נספח לתכנית		גליון 1	מתוך 1
תחולה	רקע		
תיאור	מצב מאושר		
תאריך עריכת הנספח	21-10-2018		
רשימת התרשימים	קנ"מ		
מצב מאושר	1: 250		
תרשים סביבה	1: 25000		
תרשים נוסף	1: 2500		
	-		

#### שמות וזחתימות:

עורך הנספח	מס':	פיקורא ראיד	
		חתימת:	תאריך: משרד קווי הנדסה