


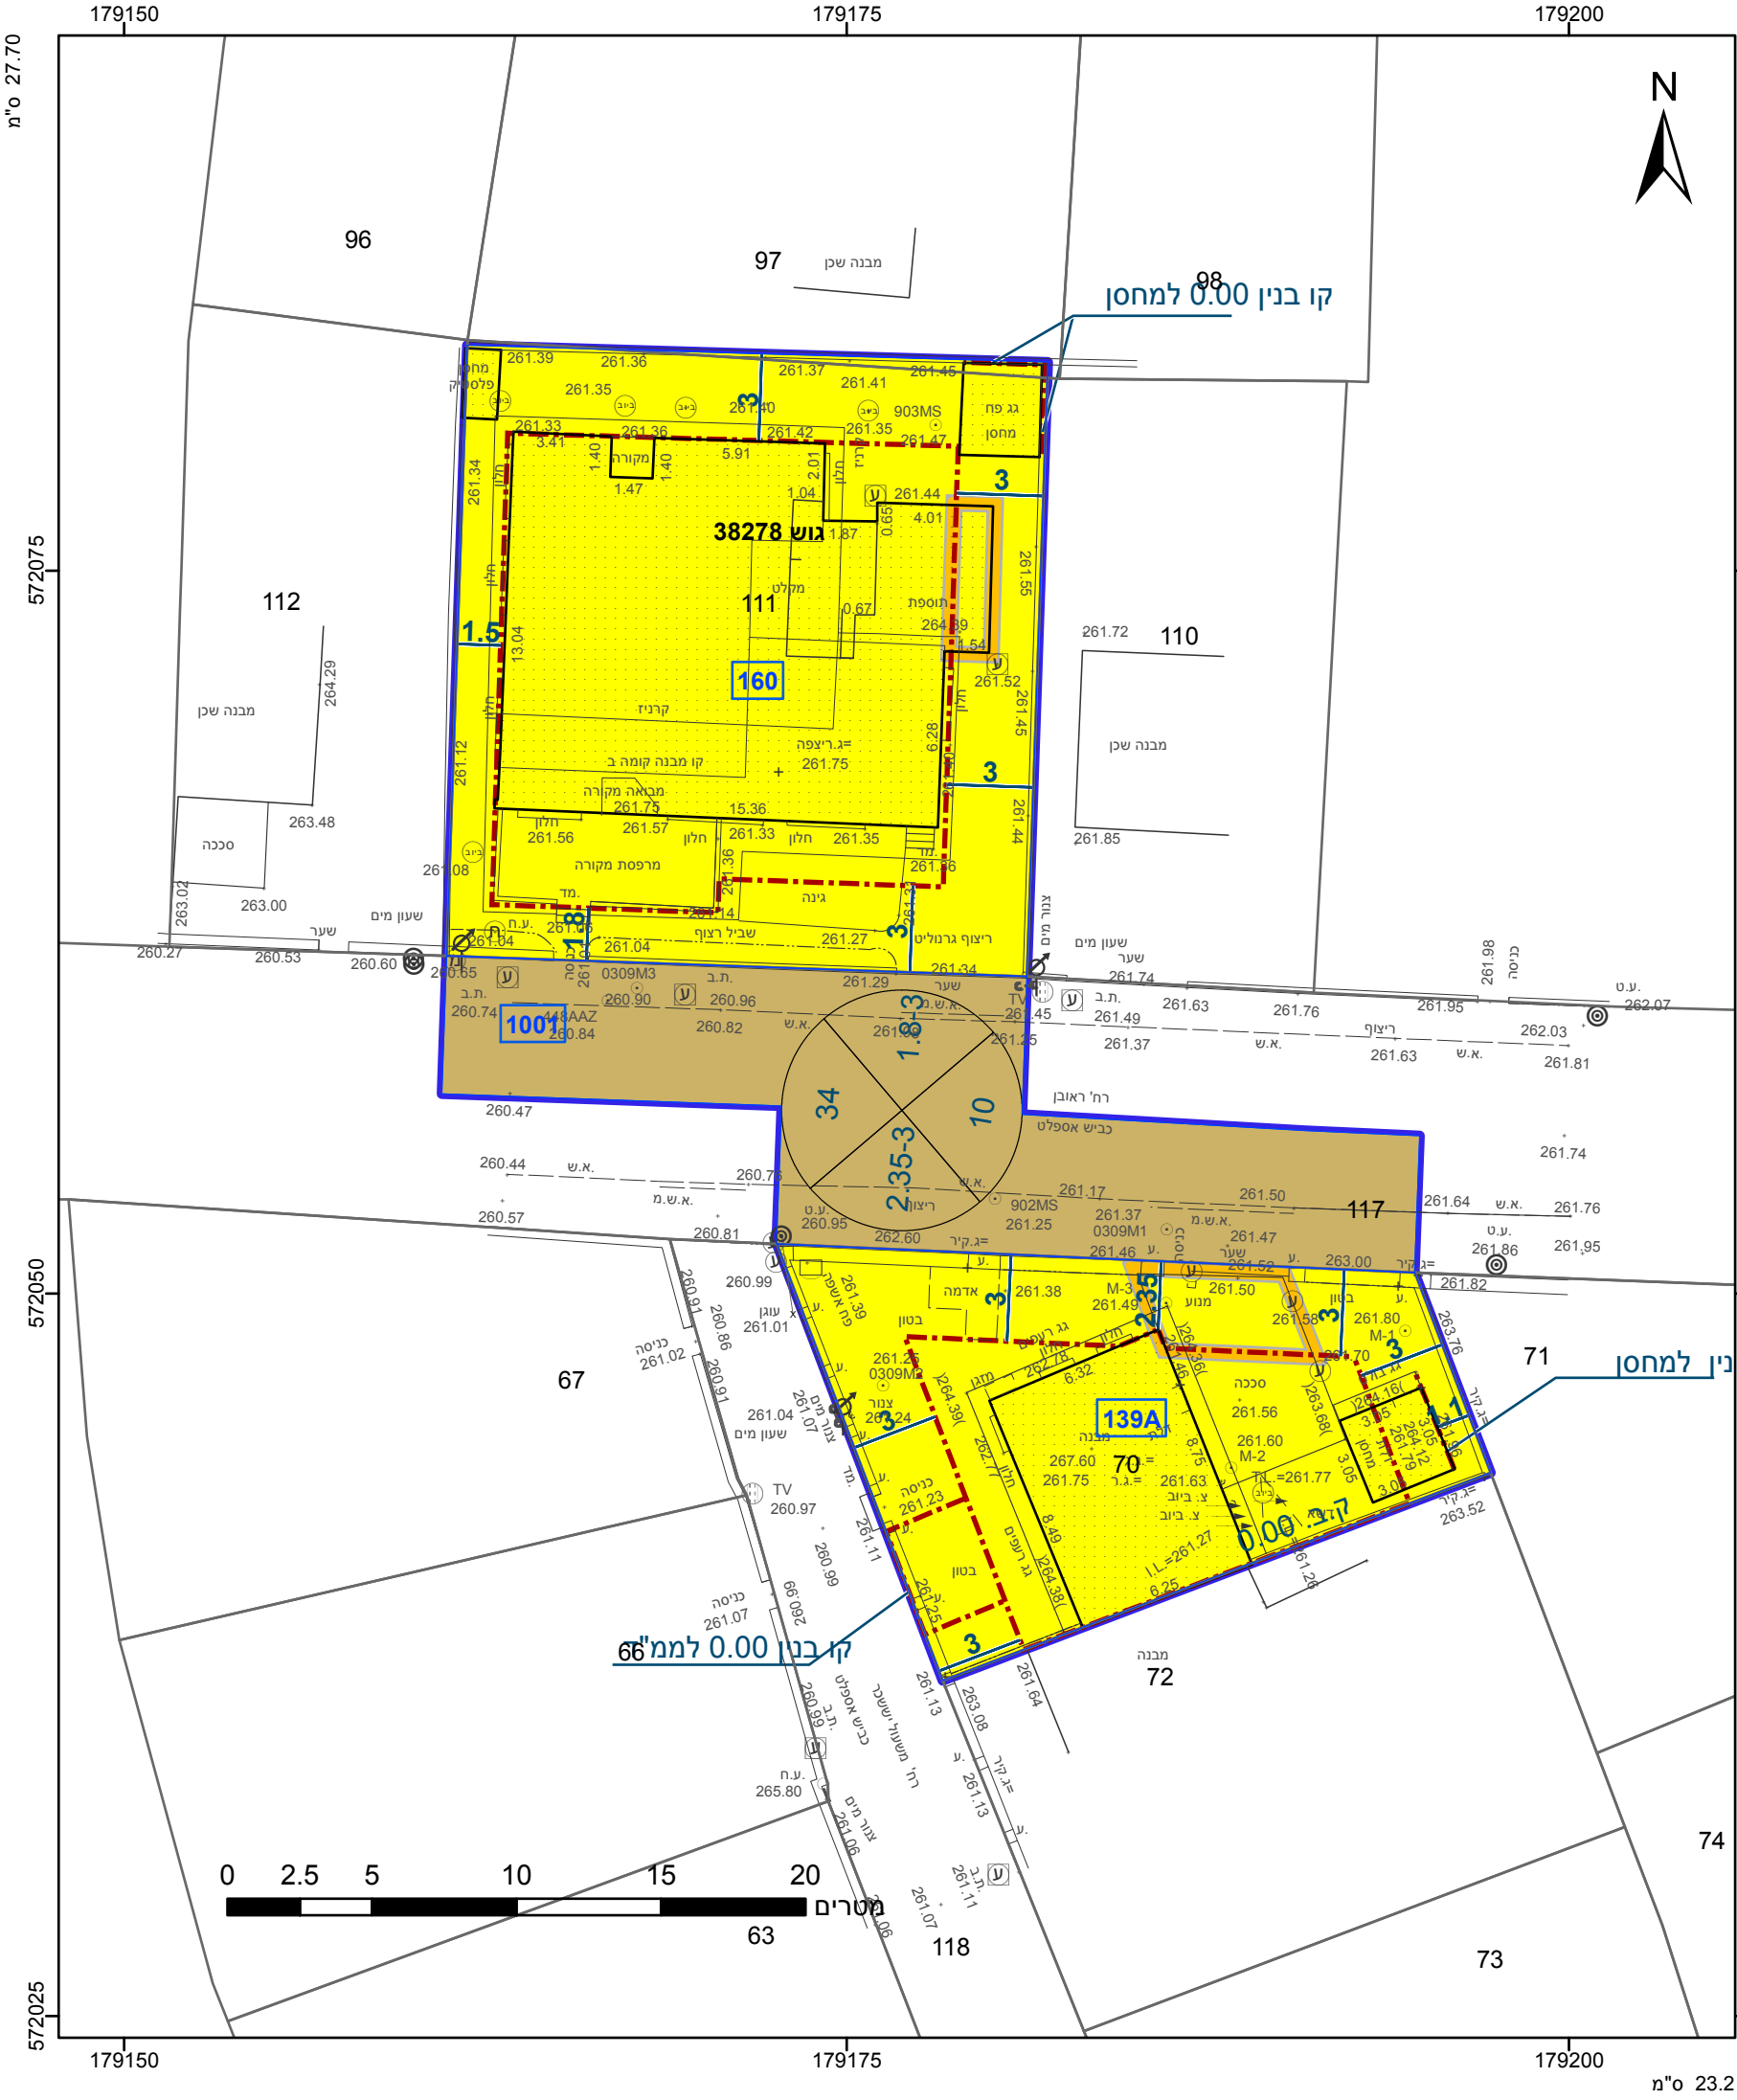

מקרא

גבול התכנית

גוש 1234

גבול גוש ומספרו

גבול חלקה ומספרה

תא שטח ומספרו

מספר הדרך

קווי בנין

רחב הדרך

מגורים א

דרך מאושרת

מבנה להריסה

קו-בנין

מידות

מגורים א

דרך מאושרת

מבנה להריסה

קו-בנין

מידות

אישורים בתכנית מס' 605-0393314

הריני מצהיר בזאת כי המפה הטופוגרפית/המצבית המהווה רקע לתכנית זו, נערכה על ידי ביום 07/01/19 והיא הוכנה לפי הוראות נוהל מבא"ת ובהתאם להוראות החוק ולתקנות המודדים שבתוקף. דיוק הקו הכחול והקדסטר: קו כחול (בלבד) ברמה אנליטית

1301	אזוט אילן
מספר רשיון	שם המודד
תאריך	חתימה

חוק התכנון והבנייה, התשכ"ה - 1965	
תכנית מפורטת	
מס' 605-0393314	
מגורים ברח' ראובן 26 ויששכר 12, שיכון דרום, ב"ש	
תשריט מצב מוצע	
מחוז	דרום
מרחב תכנון מקומי	באר שבע
רשות מקומית	באר שבע
ישוב	באר שבע
תכנית בסמכות	מקומית
איחוד וחלוקה	ללא איחוד וחלוקה
היתרים או הרשאות	תכנית שמכוחה ניתן להוציא היתרים או הרשאות
מונה תדפיס התשריט	9
מועד הפקה	31/05/2019
שטח התכנית	0.866 דונם
קנה מידה	1:250
שמות*	
מגיש תכנית	מאיר מרדכי סביר
מגיש תכנית	תאגיד: שולה סביר
עורך ראשי	אילן אזוט
יזם	תאגיד: מאיר מרדכי סביר
יזם	תאגיד: שולה סביר

בעלי ענין בקרקע*

טבלת גושים וחלקות*			
מספר גוש	חלק/כל הגוש	מספרי חלקות בשלמותן	מספרי חלקות בחלקיותן
38278	חלק	70	97, 111, 117

* הרשימה המלאה מפורטת בהוראות התכנית / בהודעה שפורסמה בעיתונות וברשומות

תרשים התמצאות - קנ"מ 1:1250

שנת צילום אוויר: 2015
מספר תכנית: 605-0393314, מספר גירסת תשריט: 9