


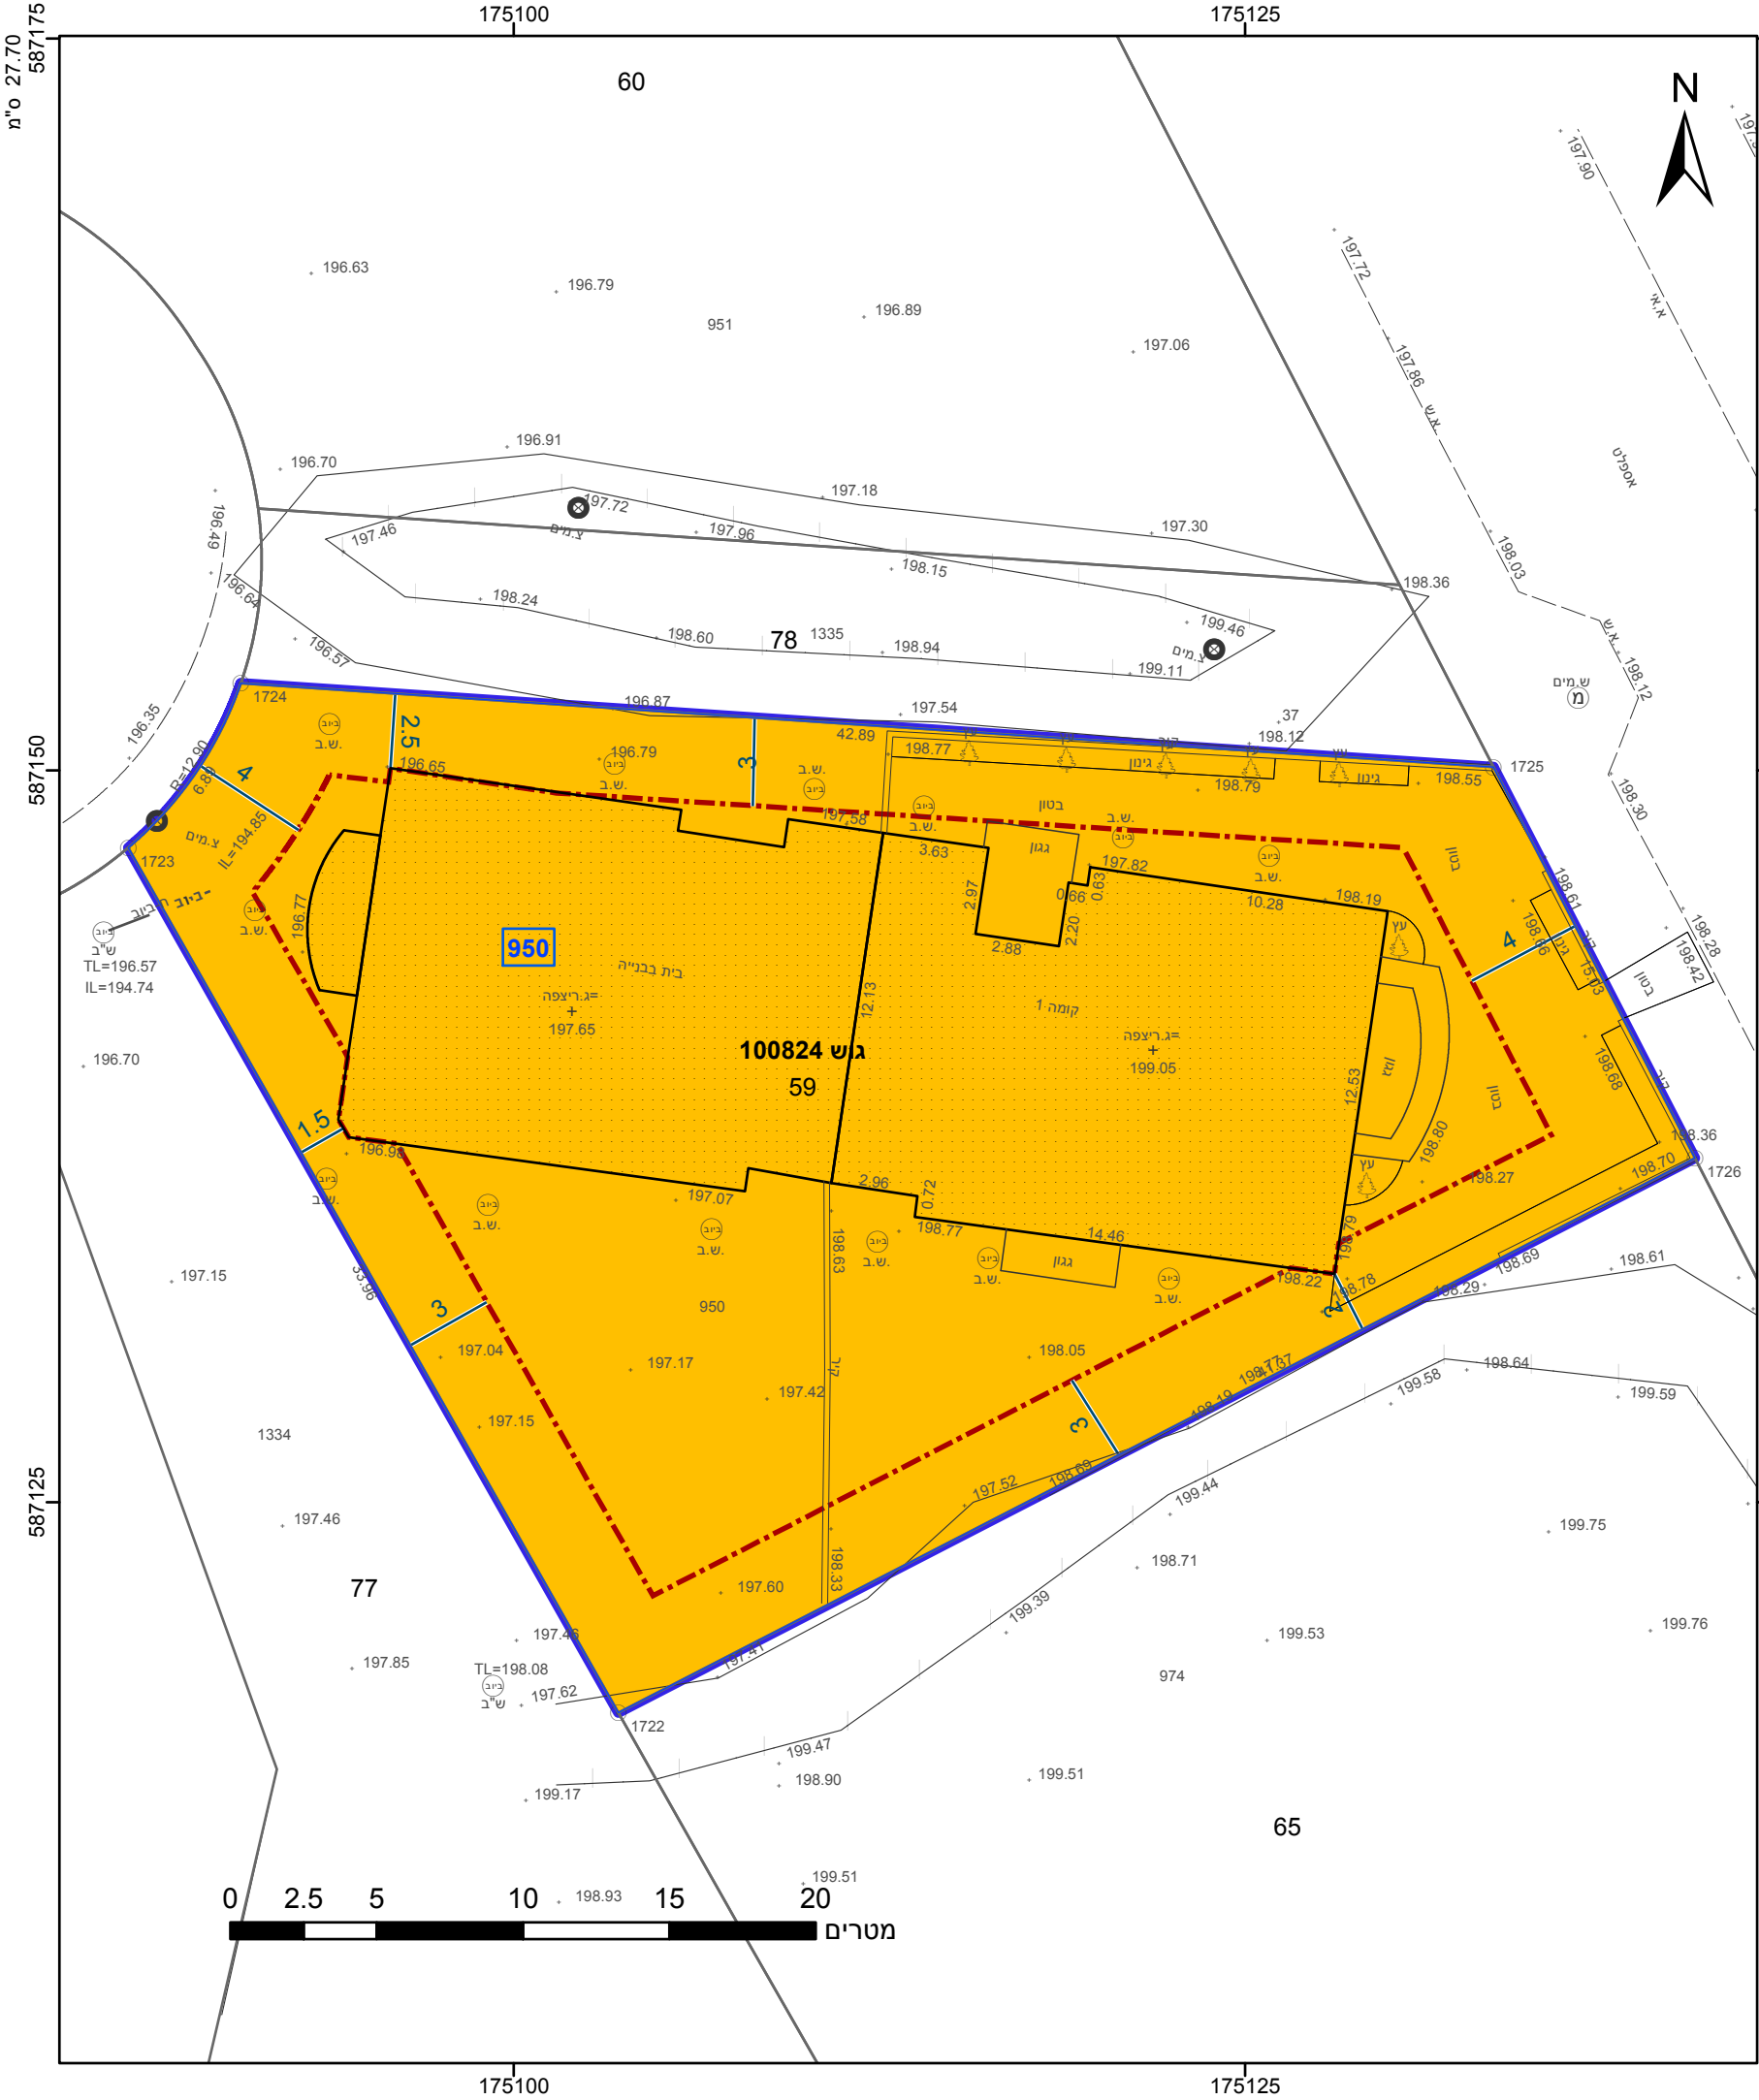

מקרא

גבול התכנית

גוש 1234

גבול גוש ומספרו

גבול חלקה ומספרה

תא שטח ומספרו

מספר הדרך

קווי בנין

רוחב הדרך

מגורים ב

קו-בנין

מידות

אישורים בתכנית מס' 618-0737007

הריני מצהיר בזאת כי המפה הטופוגרפית/המצבית המהווה רקע לתכנית זו, נערכה על ידי ביום 03.02.2019 והיא הוכנה לפי הוראות נוהל מבא"ת ובהתאם להוראות החוק ולתקנות המודדים שבתוקף. דיוק הקו הכחול והקדסטר: מדידה גרפית

ויסאם מיעארי

שם המודד

1090

מספר רשיון

תאריך

חתימה

חוק התכנון והבנייה, התשכ"ה - 1965

תכנית מפורטת

מס' 618-0737007

מגורים במגרש 950, מתחם 5, רהט

תשריט מצב מוצע

גיליון 1

מתוך 1

מחוז

דרום

מרחב תכנון מקומי

רהט

רשות מקומית

רהט

ישוב

רהט

תכנית בסמכות

מקומית

איחוד וחלוקה

ללא איחוד וחלוקה

היתרים או הרשאות

תכנית שמכונה ניתן להוציא היתרים או הרשאות

מונה תדפיס התשריט

7

מועד הפקה

17/07/2019

שטח התכנית

1.146 דונם

קנה מידה

1:250

שמות*

מגיש תכנית

איימן סאלם אלקרינאוי

מגיש תכנית

אמין סאלם אלקרינאוי

מגיש תכנית

גיאן סלמאן אלקרינאוי

מגיש תכנית

הלה מוסטפה אלקרינאוי

מגיש תכנית

סאמר עטיה אלקרינאוי

מגיש תכנית

יוסף אל שאפעני

עורך ראשי

תאגיד: רשות מקרקעי ישראל

בעלי עניין בקרקע*

בבעלות מדינה

טבלת גושים וחלקות*			
מספר גוש	חלק/כל הגוש	מספרי חלקות בשלמותן	מספרי חלקות בחלקיותן
100824	חלק	59	

* הרשימה המלאה מפורטת בהוראות התכנית / בהודעה שפורסמה בעיתונות וברשומות

תרשים התמצאות - קנ"מ 1:1250

שנת צילום אוויר: 2017-2018
מספר תכנית: 618-0737007, מספר גירסת תשריט: 7