



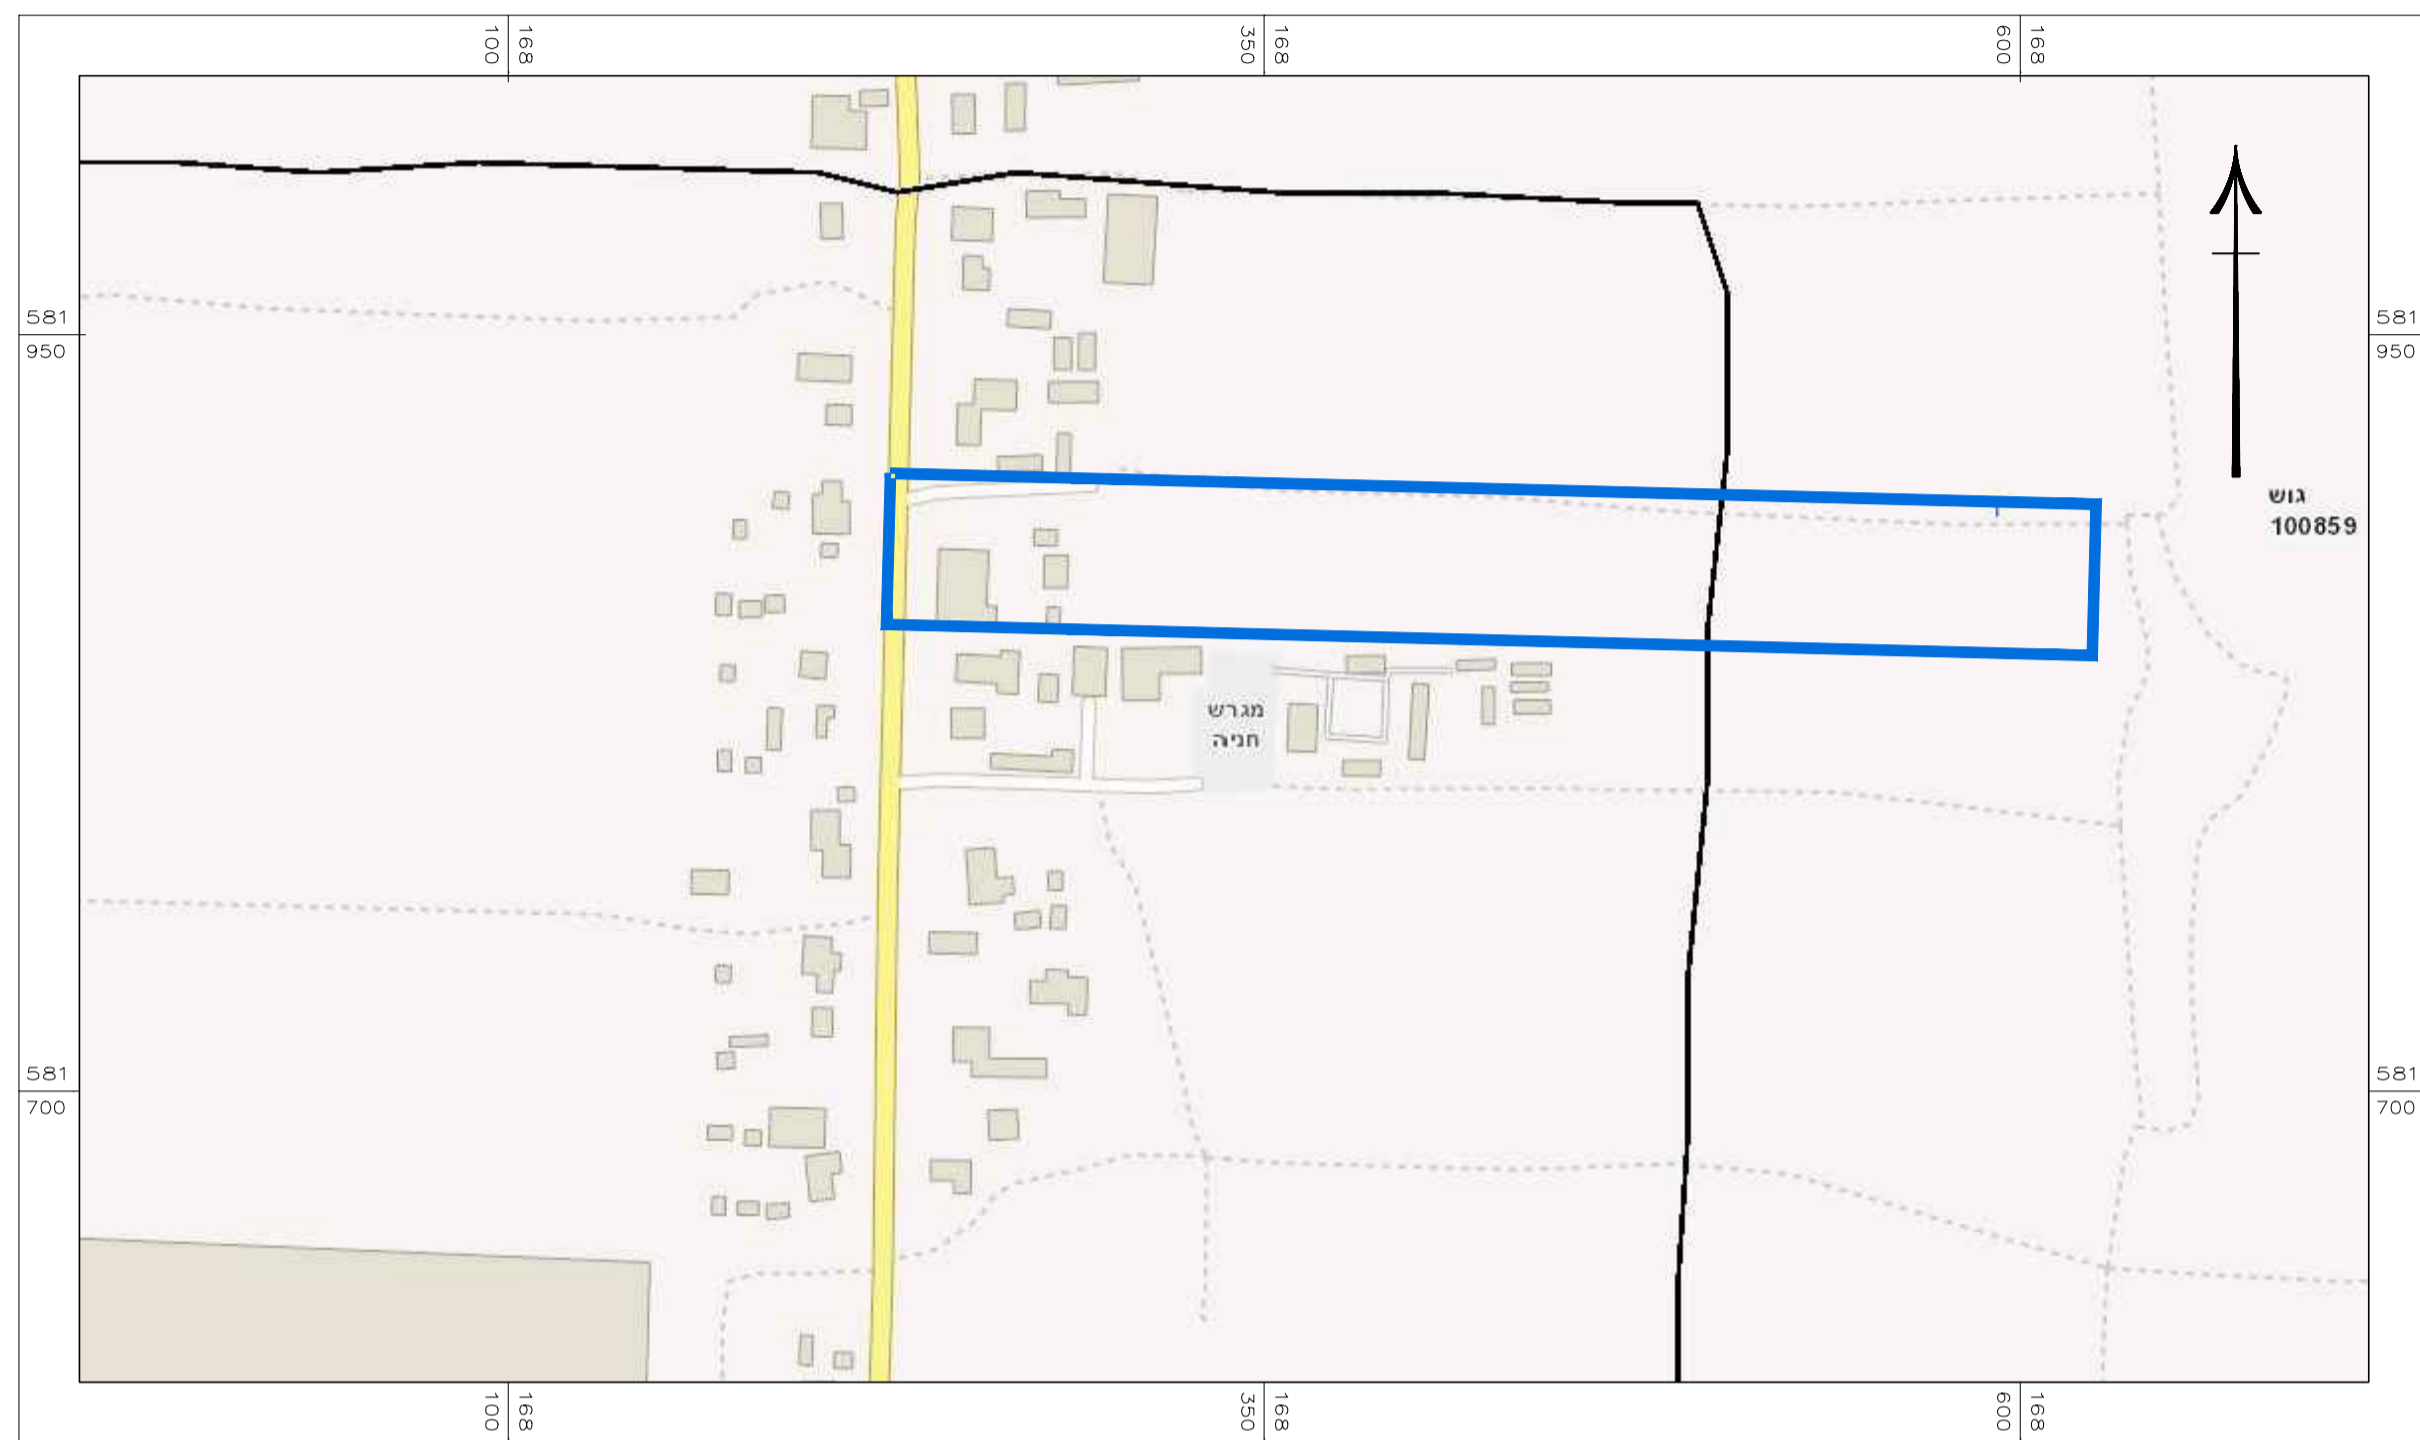

תרשים סביבה קרובה קנ"מ 1:2500

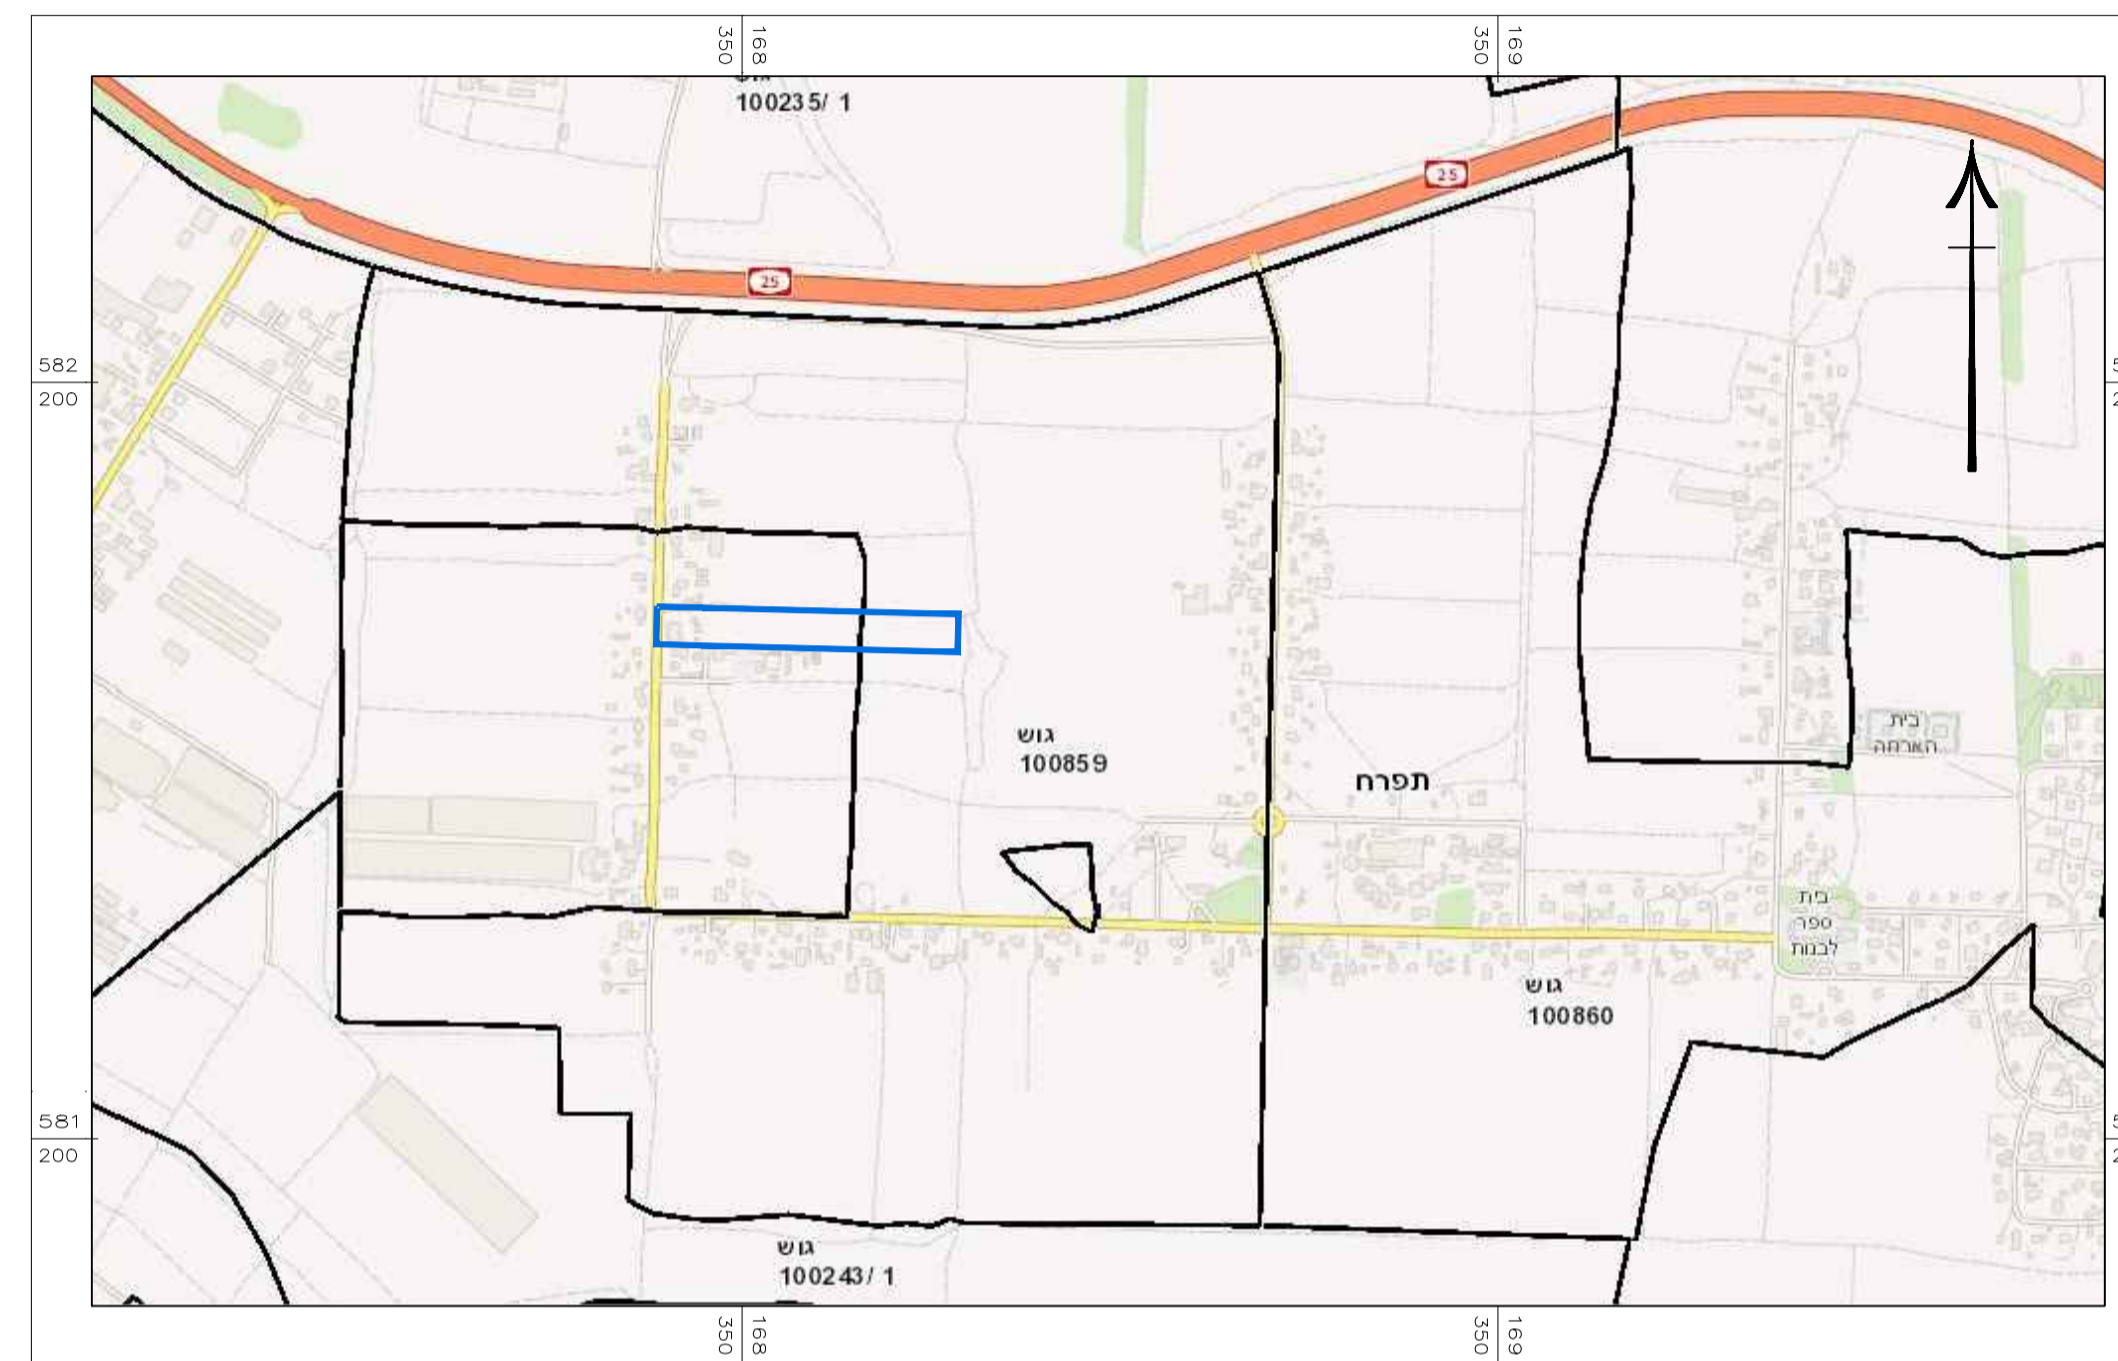


תרשים התמצאות כללית קנ"מ 1:10,000



זוהר התכנון והבניה החשיב - 1965 תכנית מפרטת	
מס' 651-0448936	
מוגרשים במגרש מס' 25 - מושב תפרח	
תשריט מצב מאושר גליון 1 מתוך 1	
מחזור	דרום
מרחב תכנון מקומי	נגב מערבי
רשות מקומית	מרחבים
ישוב	תפרח
תאריך	24.01.2019
שם התספח	קנים
מצב מאושר	1:500
תרשים התמצאות	1:10,000
תרשים סביבה	1:2,500
תרשים נוטף	-
תמונה נוטפת	-
שמות רחובות:	
שם רחובות: יקסוד	חתימה:
שם רחובות: לוי	חתימה:
עורך תוכנית	

תשריט מצב מאושר קנ"מ 1:500

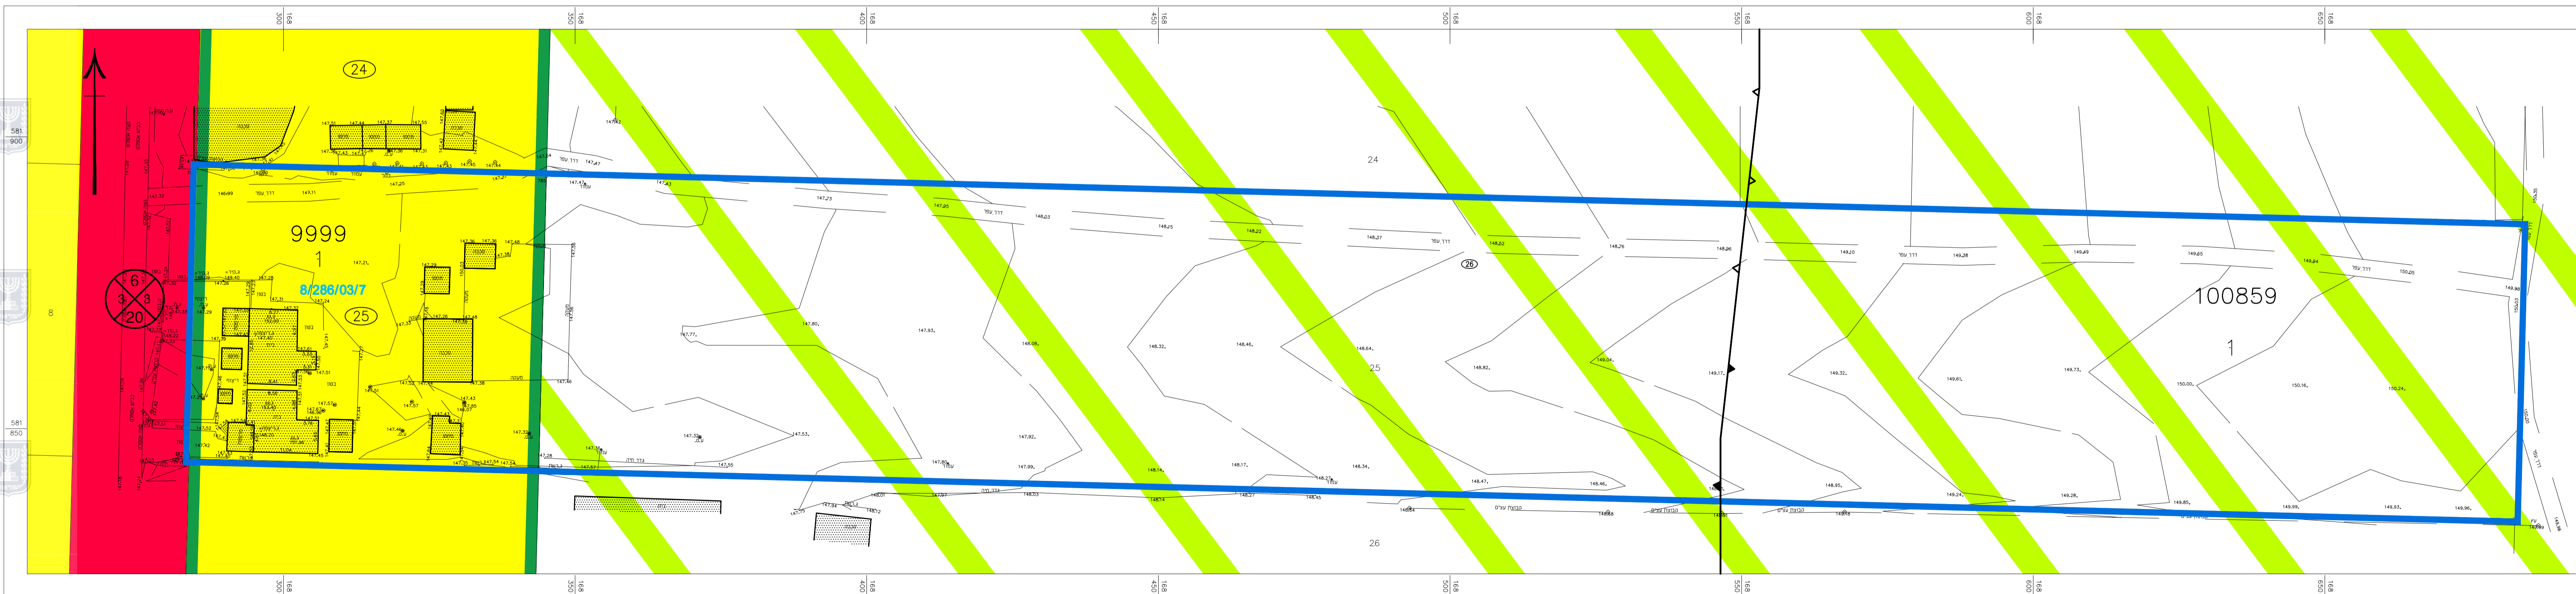

מקרא מצב מאושר

- גבול התכנית
- דרך מוצעת
- אזור מגורים א*
- אזור חקלאי
- מבנה קיים
- מס' גוש
- מס' תכנית מאושרת
- מס' מגרש
- חלקה
- גוש
- מספר הדרך
- קו בניין
- רוחב הדרך

